


RZUT DACHU

INWENTARYZACJA STANU ISTNIEJĄCEGO

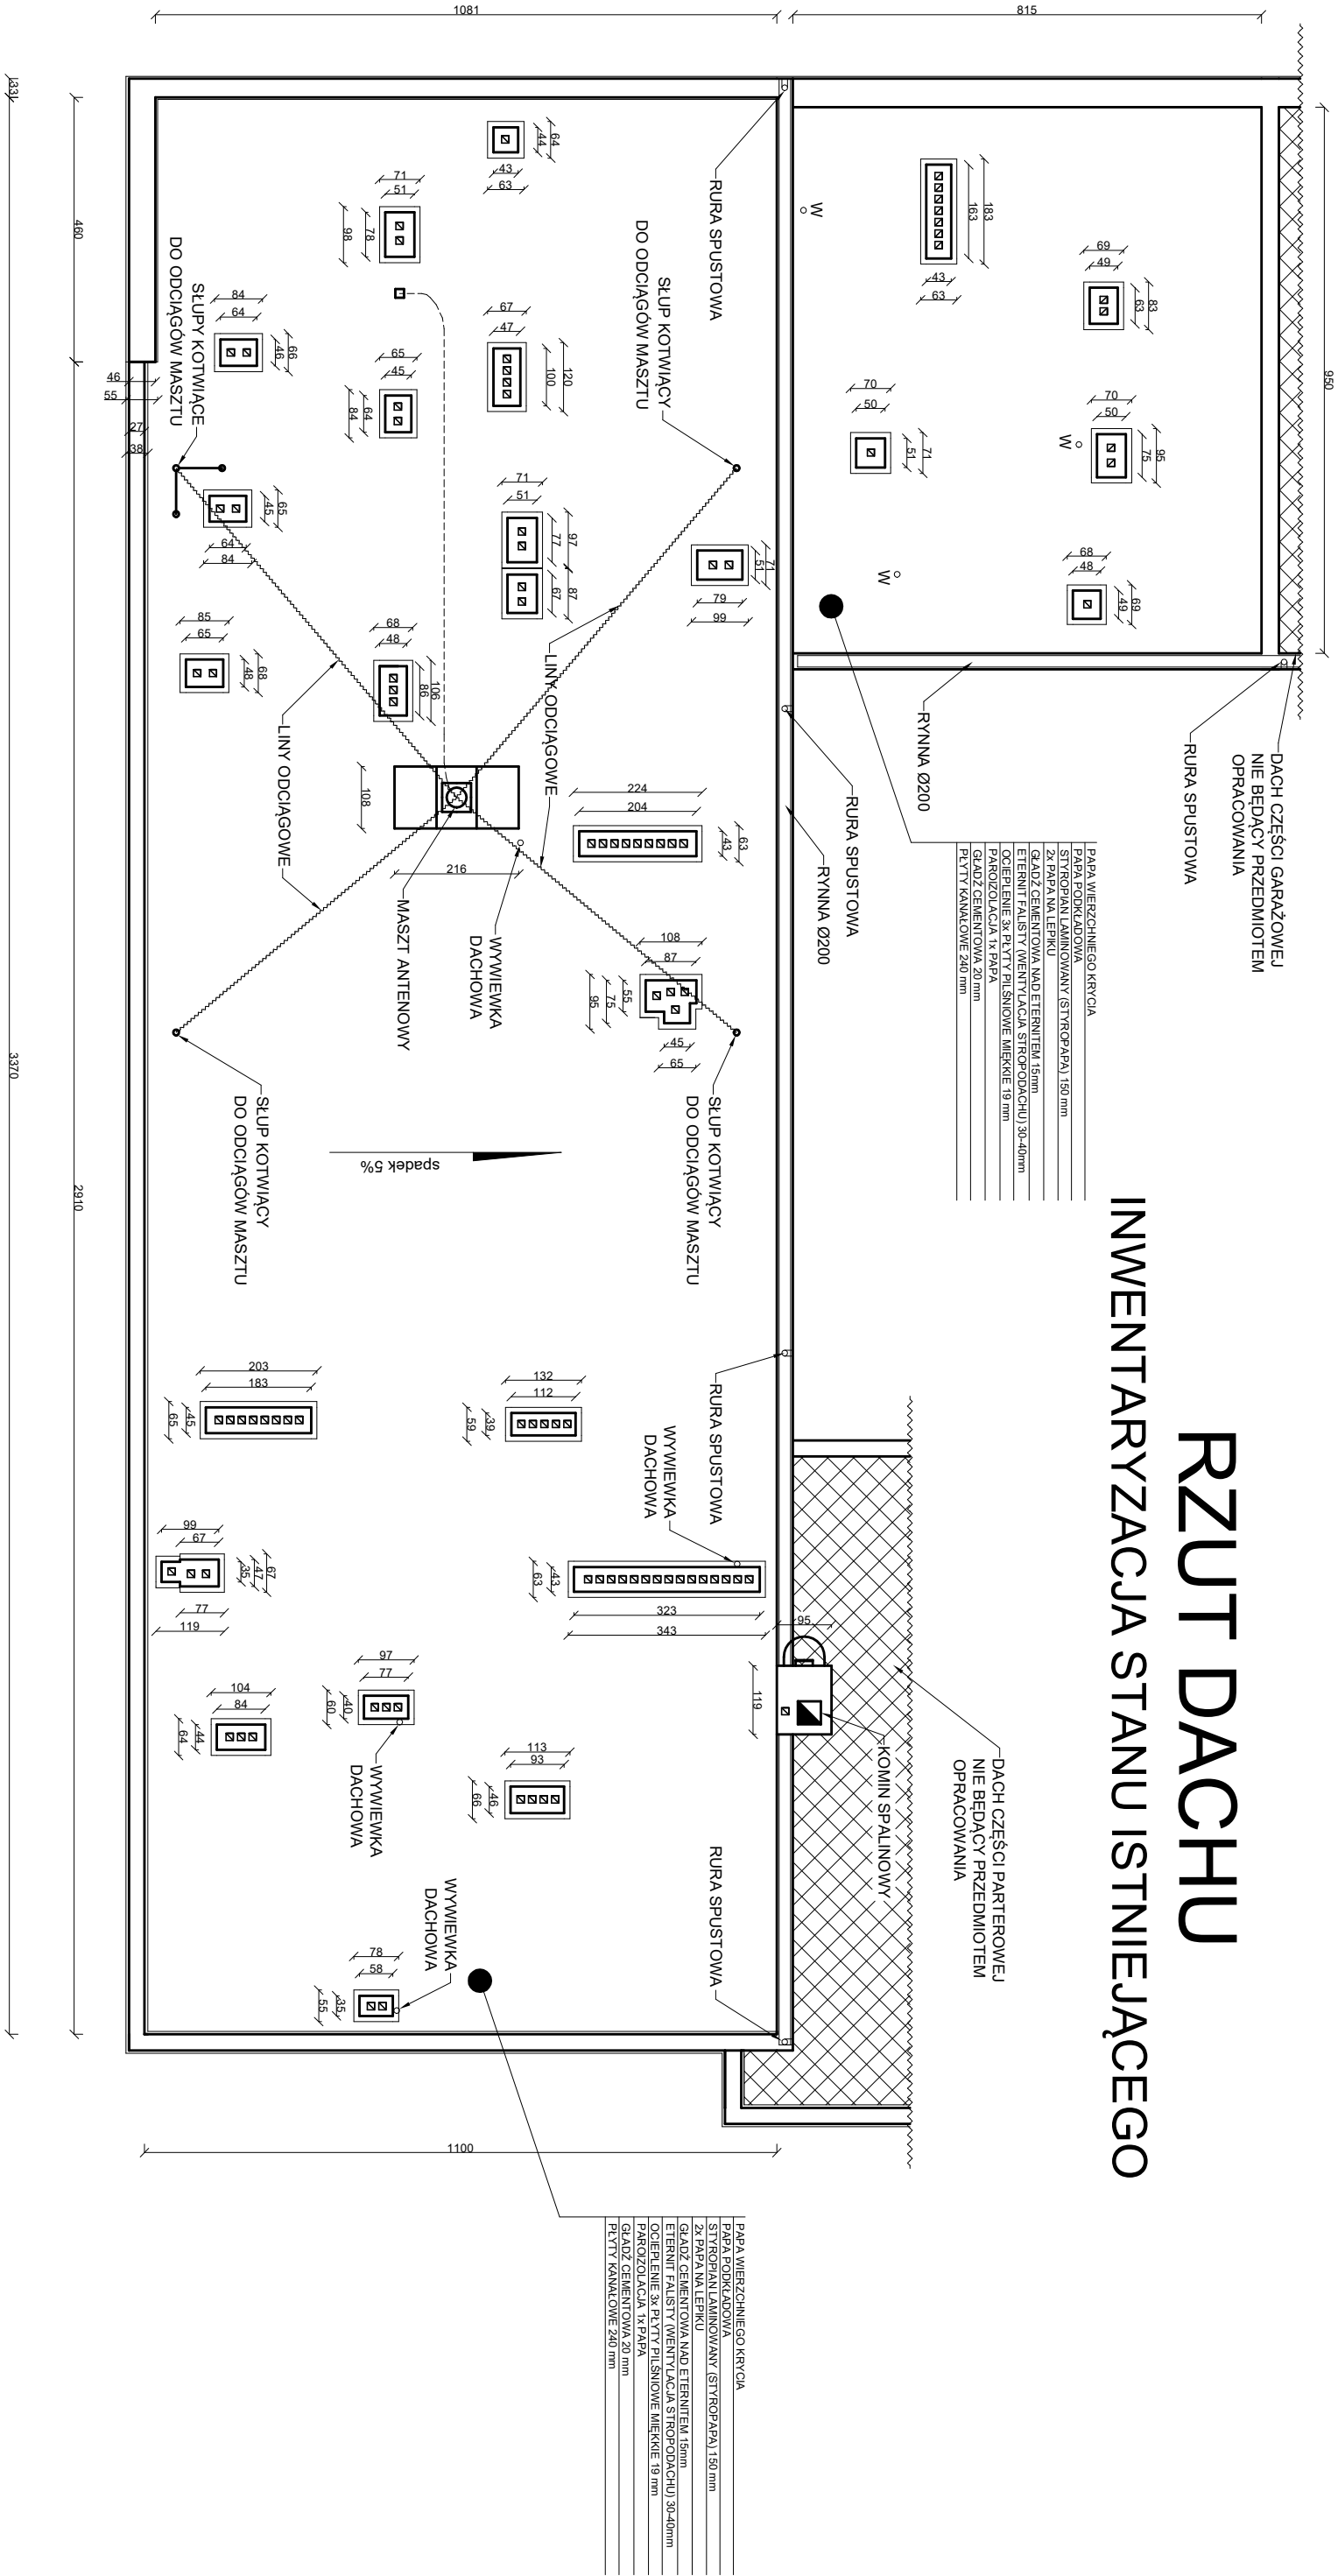

INWESTOR:	KOMENDA WOJEWÓDZKA POLICJI W KIELCACH UL. SEMINARIYSKA 12		
TEMAT:	ROBOTY REMONTOWE POLEGAJĄCE NA WYMIENIE POKRYCIA DACHOWEGO NA BUDYNKU KPP W PINCZOWIE		
TYTUŁ RYS.:	RZUT DACHU	RYS. NR	SKALA
BRANŻA:	BUDOWLANA	1	b/s
FAZA OPRAC.:	INWENTARYZACJA		
OPRACOWAŁ.:	mgr inż. Marcin Żółtowski mgr inż. Alan Gawlicki	04.06.2024 r.	