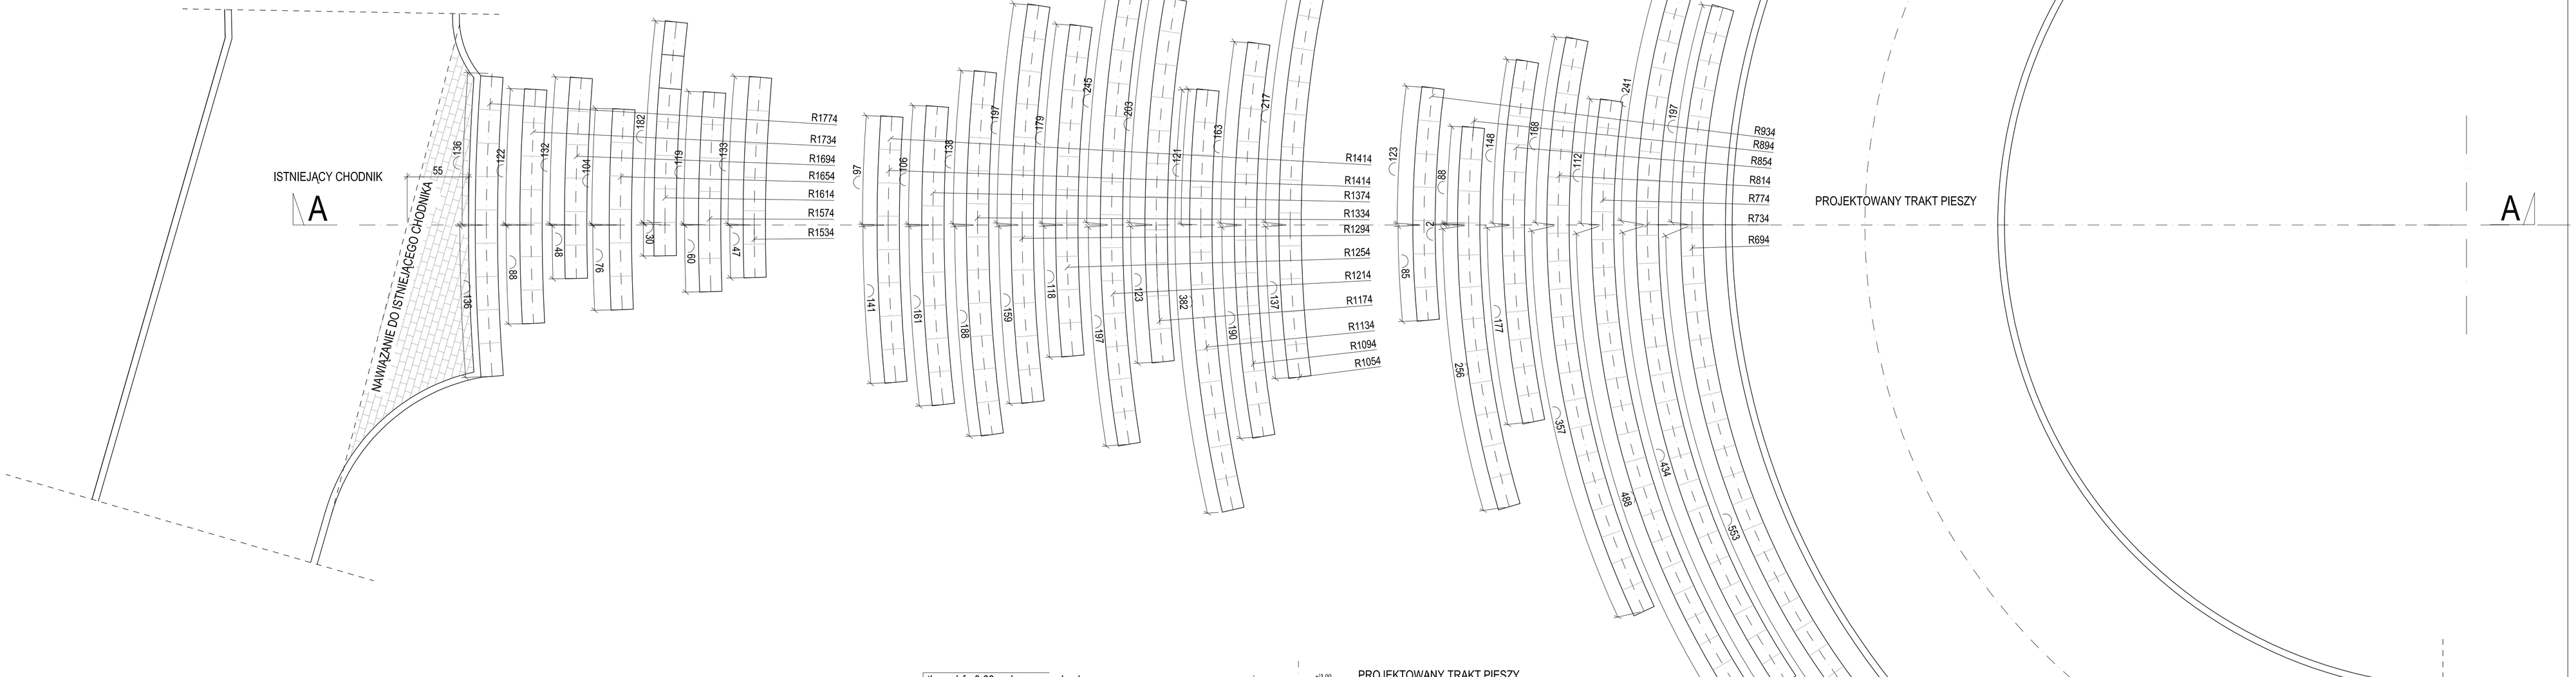

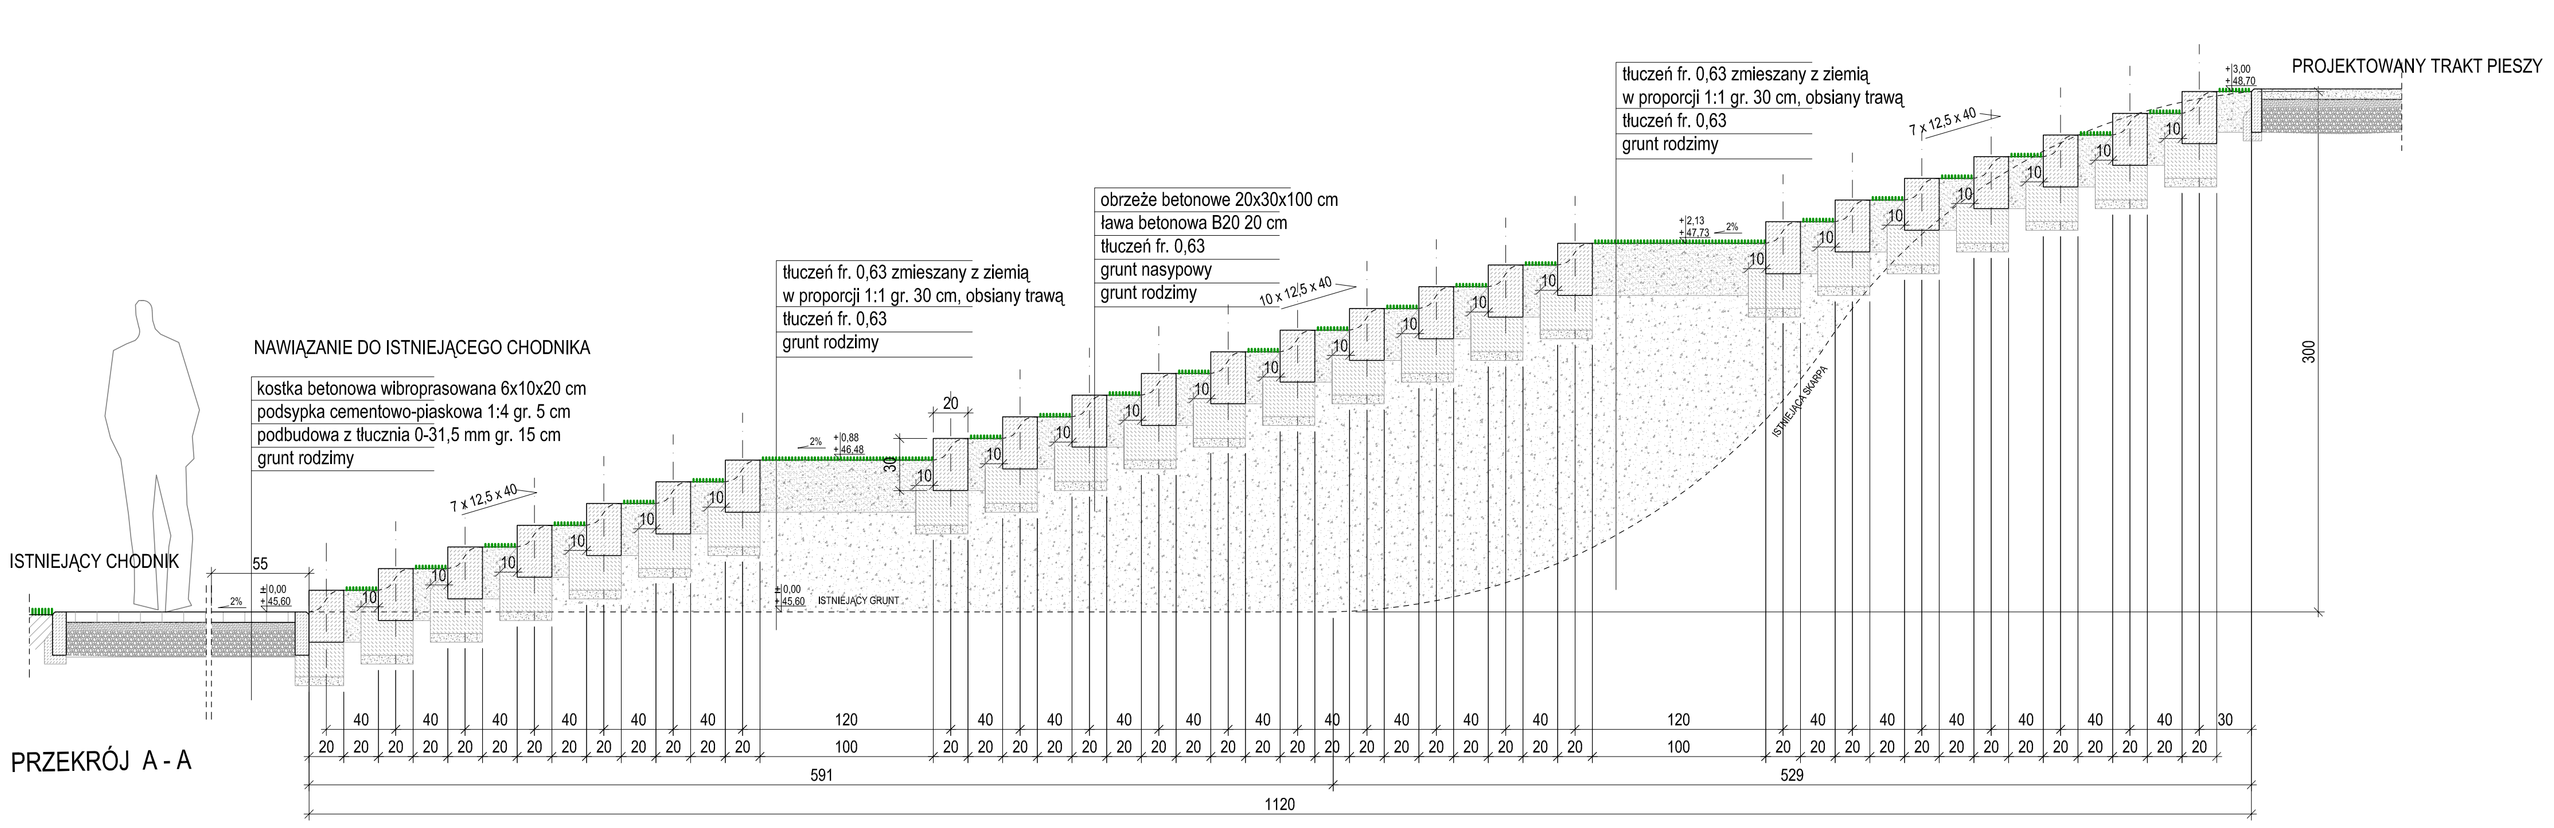

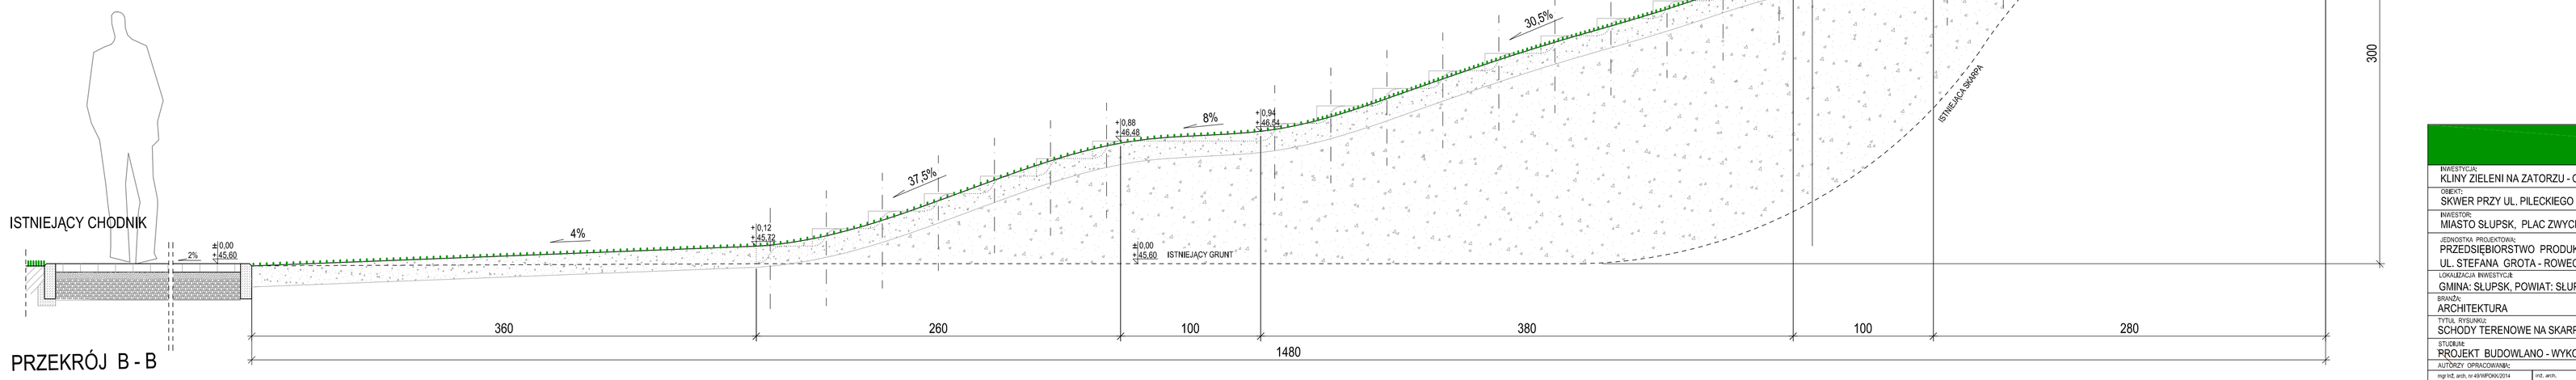

pphu bros piotr porosa
pracownia architektury krajobrazu

INWESTYCJA:
KLINY ZIELENI NA ZATORZU - OGRODY SENSORYCZNE

OBIEKT:
SKWER PRZY UL. PIŁECKIEGO

INWESTOR:
MIASTO SŁUPSK, PLAC ZWYCIĘSTWA 3, 76-200 SŁUPSK

JEDNOSTKA PROJEKTOWA:
PRZEDSIĘBIORSTWO PRODUKCYJNO - HANDLOWO - USŁUGOWE BROS PIOTR POROSA
UL. STEFANA GROTA - ROWECKIEGO 7, 61-695 POZNAŃ

LOKALIZACJA INWESTYCJI:
GMINA: SŁUPSK, POWIAT: SŁUPSKI, WOJEWÓDZTWO: POMORSKIE

BRANŻA:
ARCHITEKTURA

TYTUŁ RYSUNKU:
SCHODY TERENOWE NA SKARPIE

DATA OPRACOWANIA:
MAJ 2019

STADIUM:
PROJEKT BUDOWLANO - WYKONAWCZY

NR RYSUNKU:
7

SKALA:
1:25

AUTORZY OPRACOWANIA:

mgr inż. arch. nr ewid. 404/POM/2014 Maciej Jasnoch Projekt: Główny projektant w zakr. architektonicznym	inż. arch. Maciej Majchrzak Projekt: Projektant architektury	mgr inż. nr. WKP/0078/POOS/16 Rafał Szymczak Projekt: Projektant br. elektryczna	mgr inż. arch. kraj. Katarzyna Niszczuk Projekt: Architekt krajobrazu	upr. proj. wyd. Nr 320/PM/93 Piotr Porosa Projekt: Projektant konstrukcji