


Detal podbudowy

skala 1:20

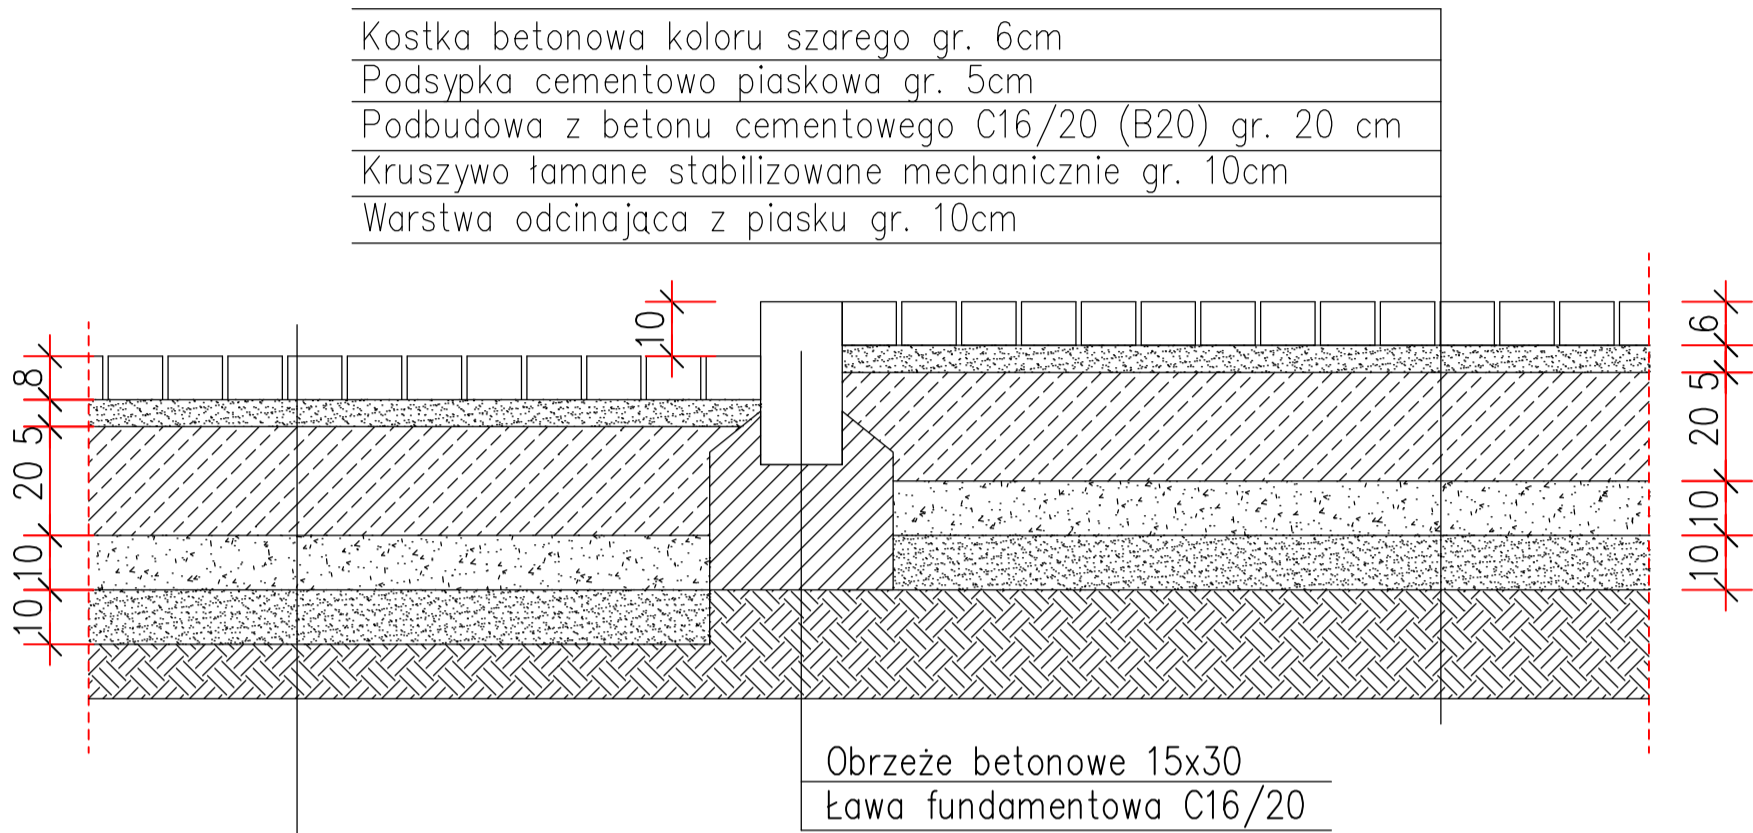


Kostka betonowa koloru szarego gr. 8cm
Podsypka cementowo piaskowa gr. 5cm
Podbudowa z betonu cementowego C16/20 (B20) gr. 20 cm
Kruszywo łamane stabilizowane mechanicznie gr. 10cm
Warstwa odcinająca z piasku gr. 10cm

INWESTOR:

Gmina Miasta Słupsk
pl. Zwycięstwa 3, 76-200 Słupsk

INWESTYCJA:

Utwardzenie nawierzchni wraz z budową zjazdu z ulicy Wita Stwosza
Działka nr2 w obrębie 13 (DR) na działkę 3/20 w obrębie 13 (DR)

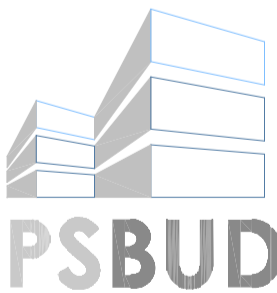

Pracownia projektowa architektoniczno - budowlana
"PSBUD" mgr inż. Piotr Świrzyński

86-302 Wałdowo Szlacheckie 87 G
tel. kom. 607-820-777
e-mail: psbud@interia.pl

NAZWA RYSUNKU:

Detal podbudowy

SKALA:

1:20

BRANŻA:

Architektoniczno-
Budowlana

FAZA:

Projekt budowlano - wykonawczy

DATA:

30.09.2016r.

NR ARKUSZA

B2

FUNKCJA:	AUTOR:	NR UPRAWNIENÍ	SPECJALNOŚĆ	PODPIS
PROJEKTANT	mgr inż. arch. Radosław Głowacki	8/KPOKK/2015	ARCHITEKTONICZNA	
PROJEKTANT	mgr inż. Piotr Świrzyński	KUP/0130/PWOK/09	KONSTRUKCJA	
OPRACOWANIE	inż. Dawid Konowski	-		