



PROFIL PRZYŁĄCZA KANALIZACJI

ZBIORNIK BEZODPŁYWOWY
V=4m³
SKALA 1:50

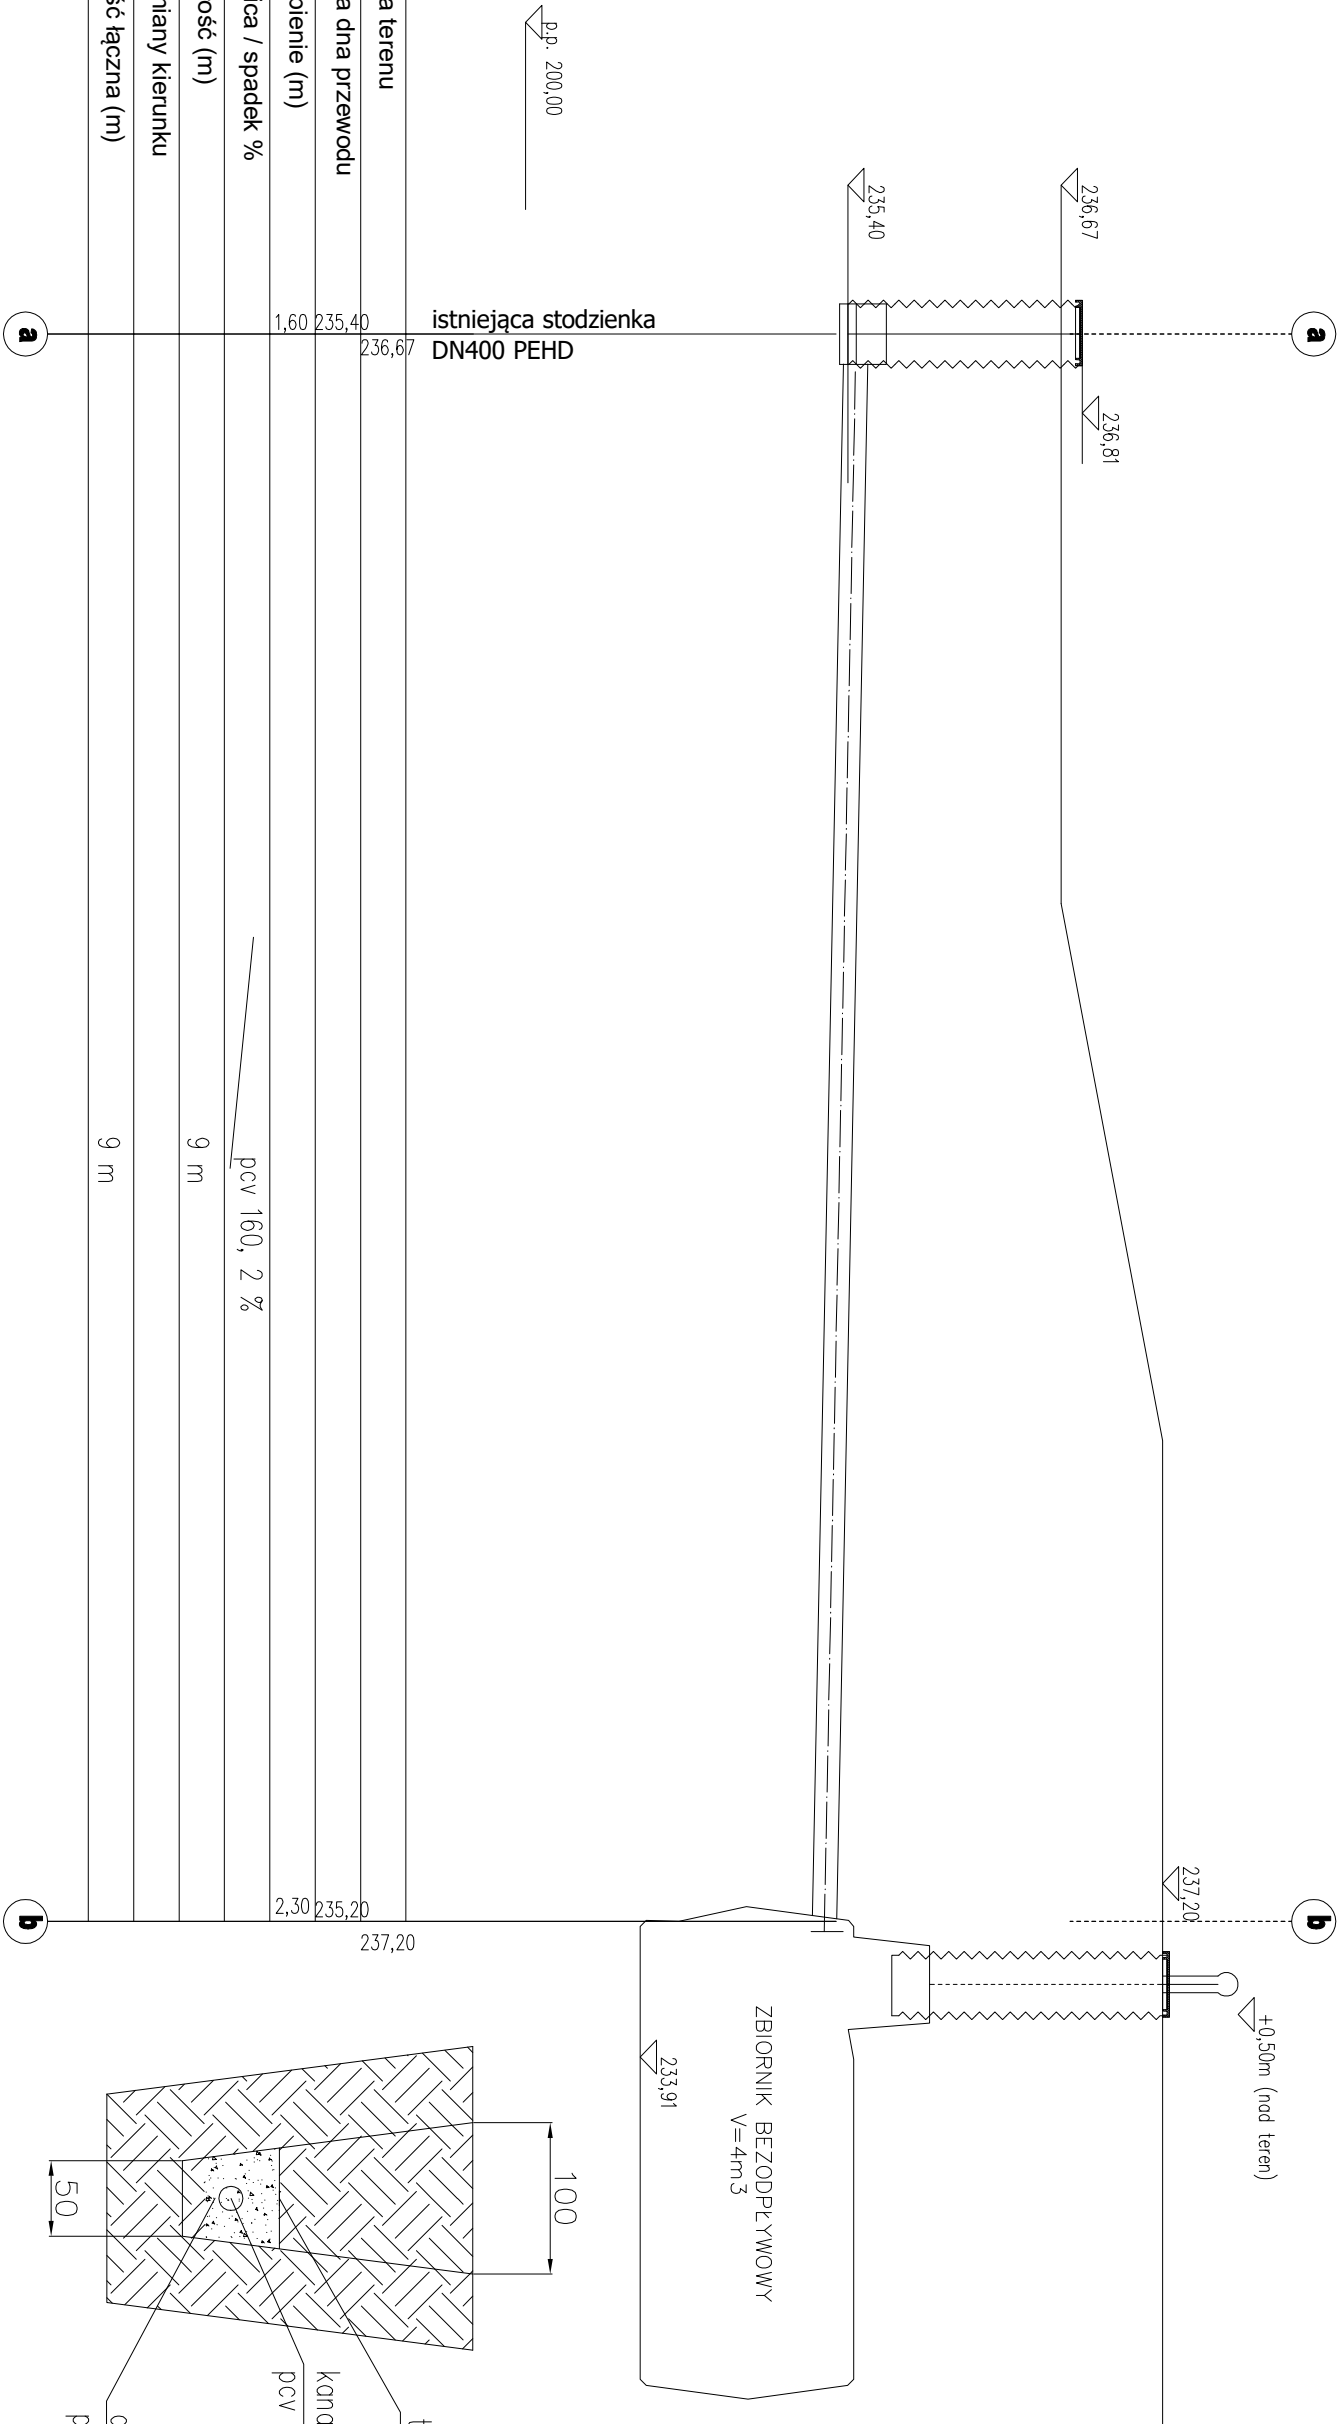

rzędna terenu		
rzędna dna przewodu	235,40	235,20
zagłębienie (m)	1,60	2,30
średnica / spadek %		pcv 160, 2 %
odległość (m)		9 m
kąt zmiany kierunku		
długość łączna (m)		9 m

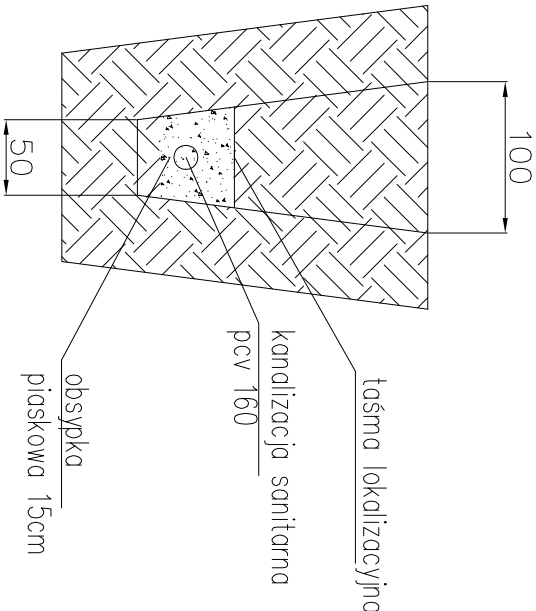

ZBIORNIK BEZODPŁYWOWY DO		skala:
V=4m ³		1:50
BRANZA	SANITARNA	data:
BUDYNEK USŁUGOWY		07-09-2021
OBIEKT	SAMODZIELNA KANCELARIA LEŚNICTWA TRZEPÓW	
ADRES BUDOWY	działka nr 246/12 i 246/13, obręb : Pieńko G. - 0012, jednostka : Przywidz - 220405-2	
PROJEKTOWAŁ SANITARNA	mgr inż. Rodostów Królikowski	podpis
	nr ewid.: POM/0043/PWOS/12	
	izba: POM/IS/0390/12	
DEBEX		S4
ZAKŁAD USŁUG DOKUMENTACYJNYCH		
BUDOWNICTWA		