


83-000 Pruszcz Gdański

obr. *Piekło Górne* 0012, ark. 3: dz. 246/12, 246/13

Sekcije mapy: 6.216.23.03.2.1; 6.216.23.03.2.2

SKALA 1:500

Układ odniesienia: PL-ETRF89, **układ wsp. płaskich:** PL-2000 **strefa 6** (18°), **układ wys.:** PL-EVRF2007-NH

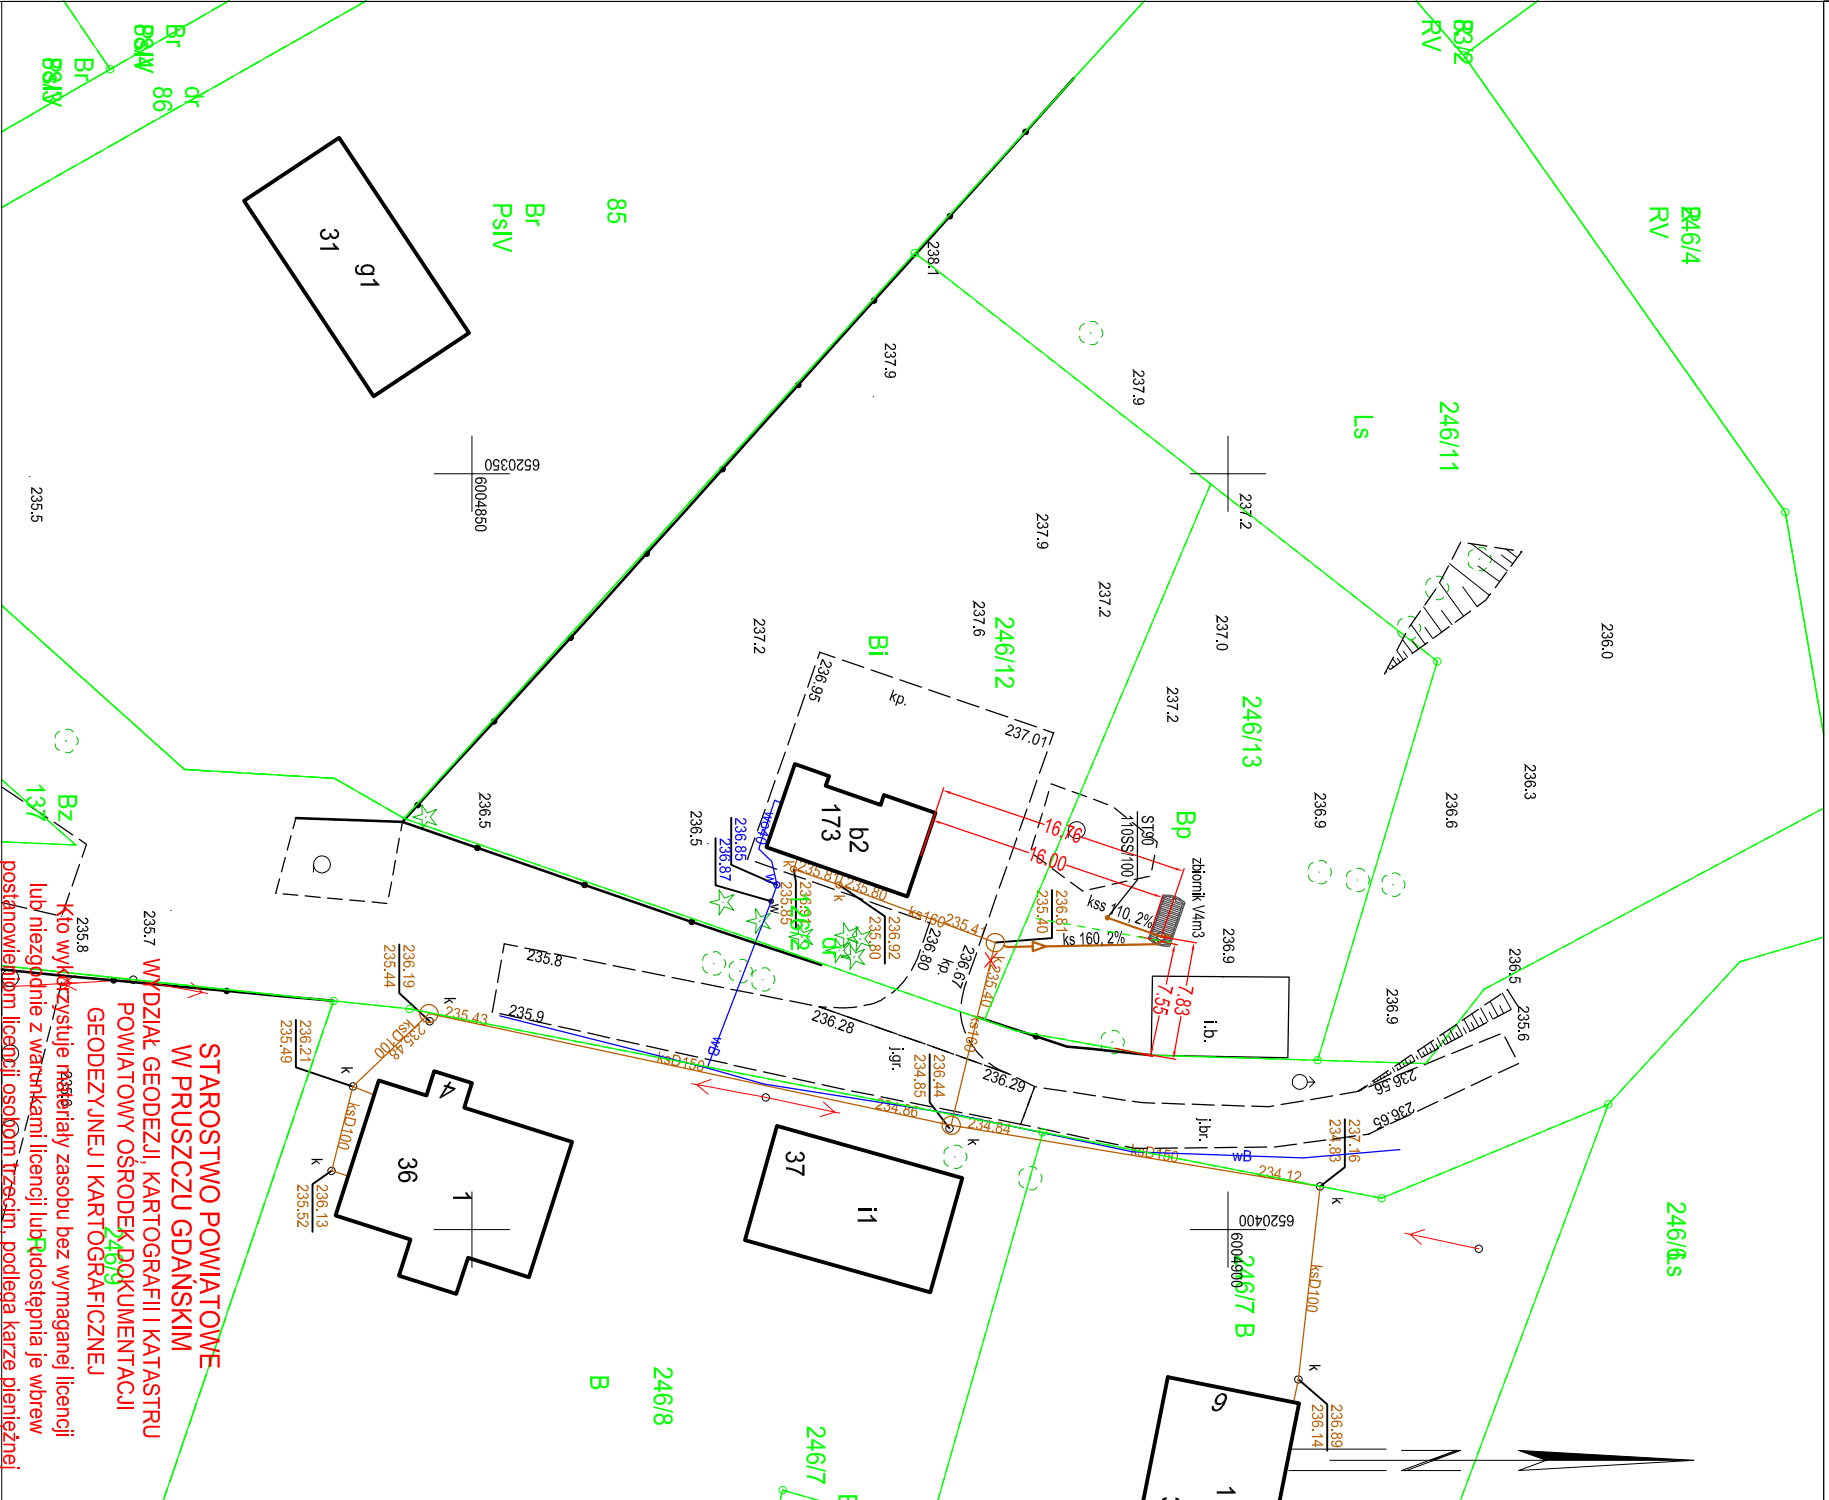





Sporządził(a) wydruk: Magdalena Pytner

ZBIORNIK BEZODPŁYWOWY

$V = 4\text{m}^3$

SKALA 1:500

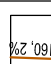		LEGENDA:  projektowany zbiornik bezodpływowy o poj. V=4m³  przyłącze kanalizacji pcv160, spadek 2%  istniejąca studzienka przyłączeniowa DN400 - przebudowa z korkowaniem	
PROJEKT ZAGOSPODAROWANIA ZBIORNIK BEZODPŁYWOWY DO V=4m³		POTWIERDZAM MAPE ZA ZGODNOŚĆ Z ORYGINAŁEM mgr inż. Radosław Królikowski specjalność: sanitarna nr ewid.: POM/0043/PWOS/12 Izba: POM/IS/0390/12	
BRANŻA	SANITARNA	skala: 1:500	data: 07-09-2022
OBIEKT	BUDYNEK USŁUGOWY SAMODZIELNA KANCELARIA LŚNICTWA TRZEPÓW	podpis	data:
ADRES BUDOWY	działka nr 246/12/1246/13, obręb: Piekło G.-0012, jednostka: Przywłóż - 220405_2	mgr inż. Radosław Królikowski specjalność: sanitarna nr ewid.: POM/0043/PWOS/12 Izba: POM/IS/0390/12	data:
PROJEKTOWAŁ SANITARNA	podpis	data:	data:
ZAKŁAD USŁUG DOKUMENTACYJNYCH BUDOWNICTWA		PZT	