
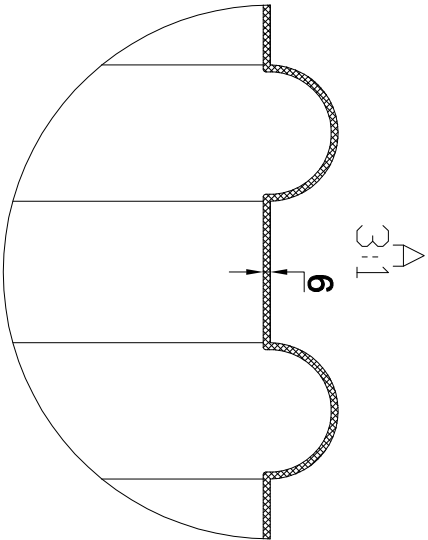
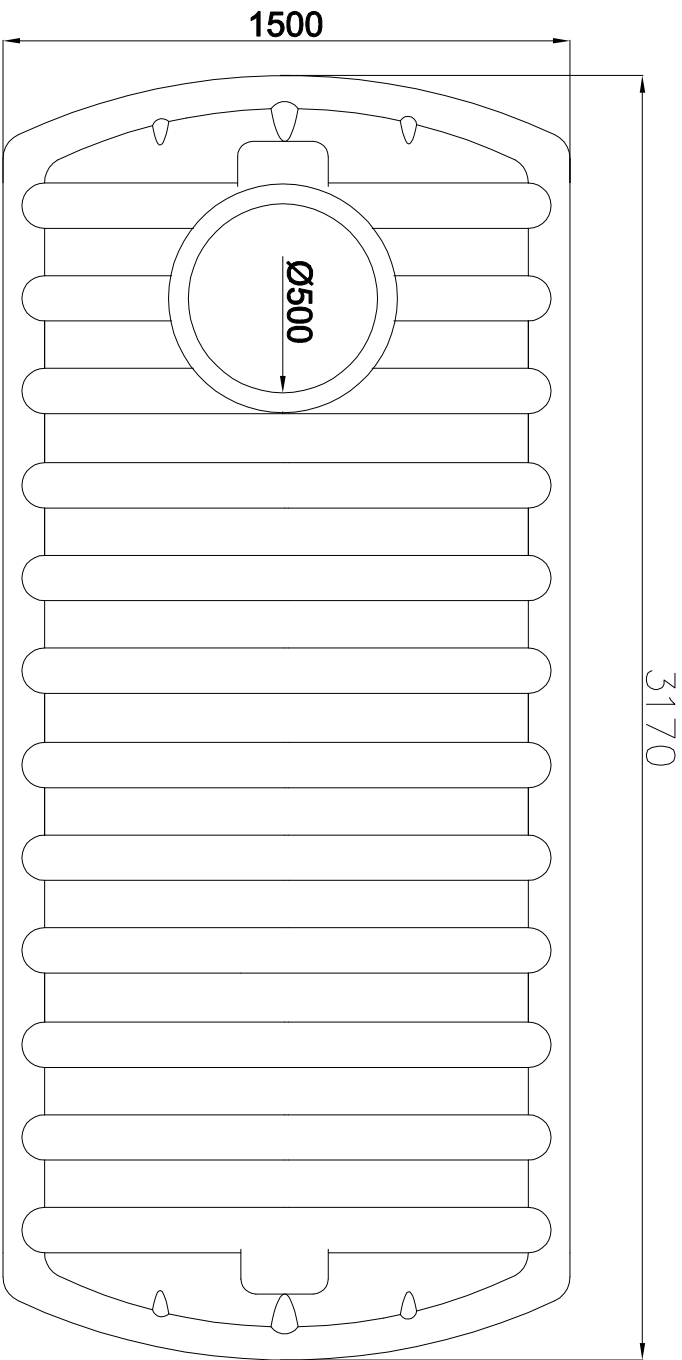


SZCZEGÓŁ ZBIORNIKA

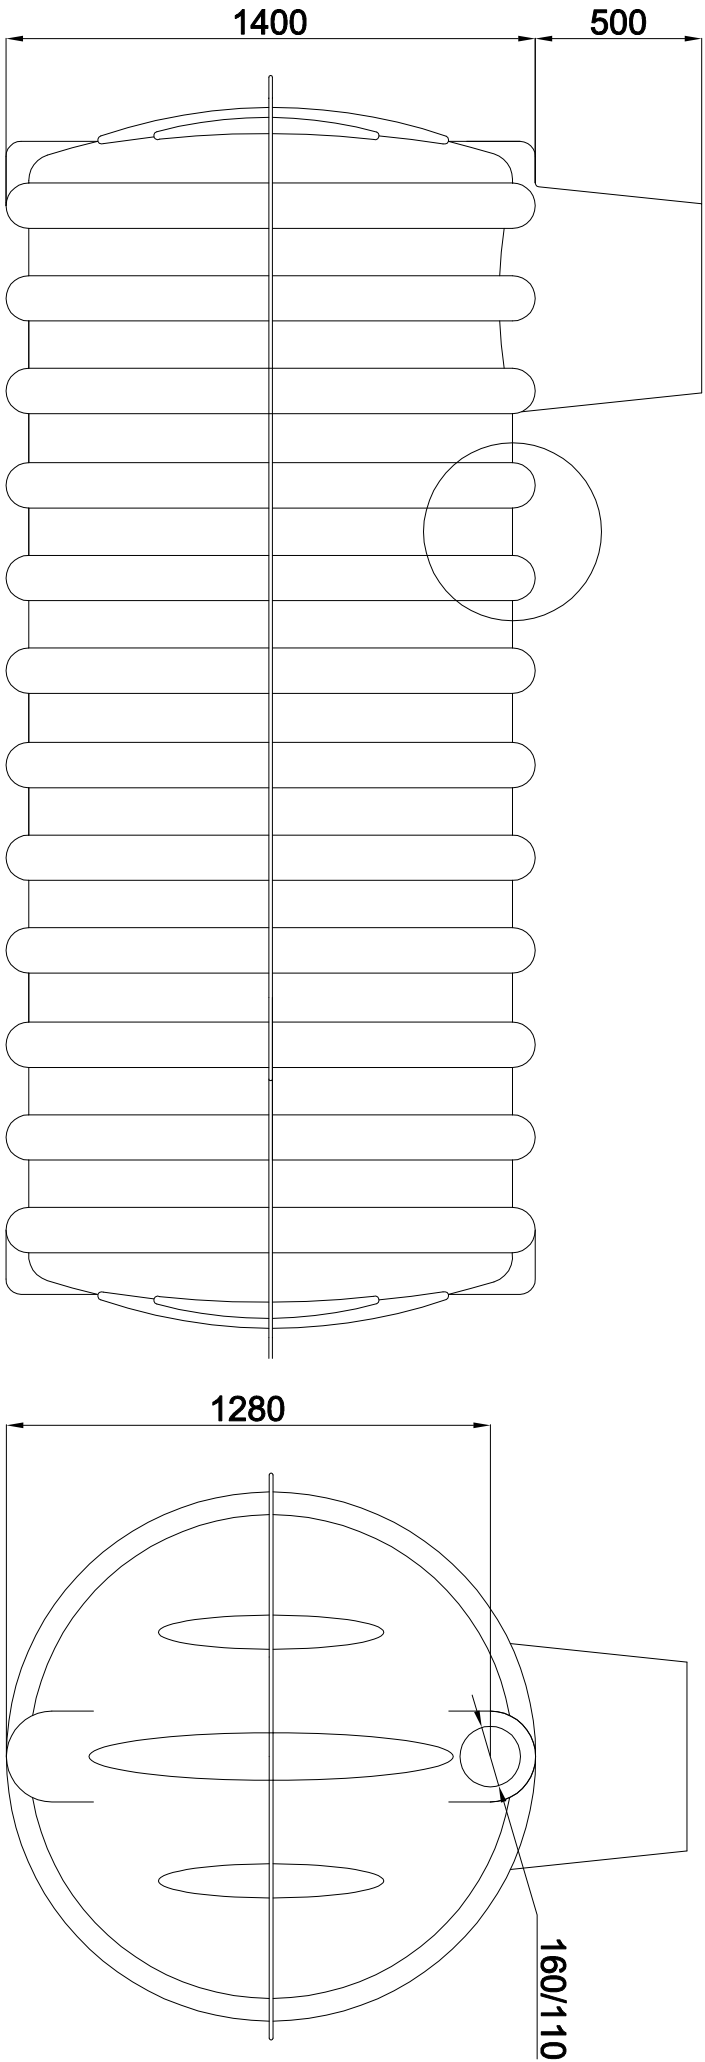

ZBIORNIK BEZODPŁYWOWY
V=4m³
SKALA 1:20

Zbiornik bezodpływowy wg wybranego producenta, może różnić się wymiarami i sposobem montażu, przy zachowaniu głównych parametrów, zachować wszelkie wytyczne zawarte w instrukcji montażu.

ZBIORNIK BEZODPŁYWOWY V=4m ³		skala:	1:20
BRANŻA	SANITARNA	data:	07-09-2021
OBIEKT	BUDYNEK USŁUGOWY SAMODZIELNA KANCELARIA LEŚNICTWA TRZEPÓW		
ADRES BUDOWY	działka nr 246/12 i 246/13, obręb : Piekto G. – 0012, jednostka : Przywidz – 220405-2		
PROJEKTOWAŁ SANITARNA	mgr inż. Rodostaw Królikowski specjalność: sanitarna nr ewid.: POM/0043/PWOS/12 izba: POM/IS/0390/12	podpis	
ZAKŁAD USŁUG DOKUMENTACYJNYCH B U D O W N I C T W A		D E B E X	S2