


ZBIORNIK BEZODPŁYWOWY
V=4m³
SKALA 1:50

RZUT SYTUACYJNY

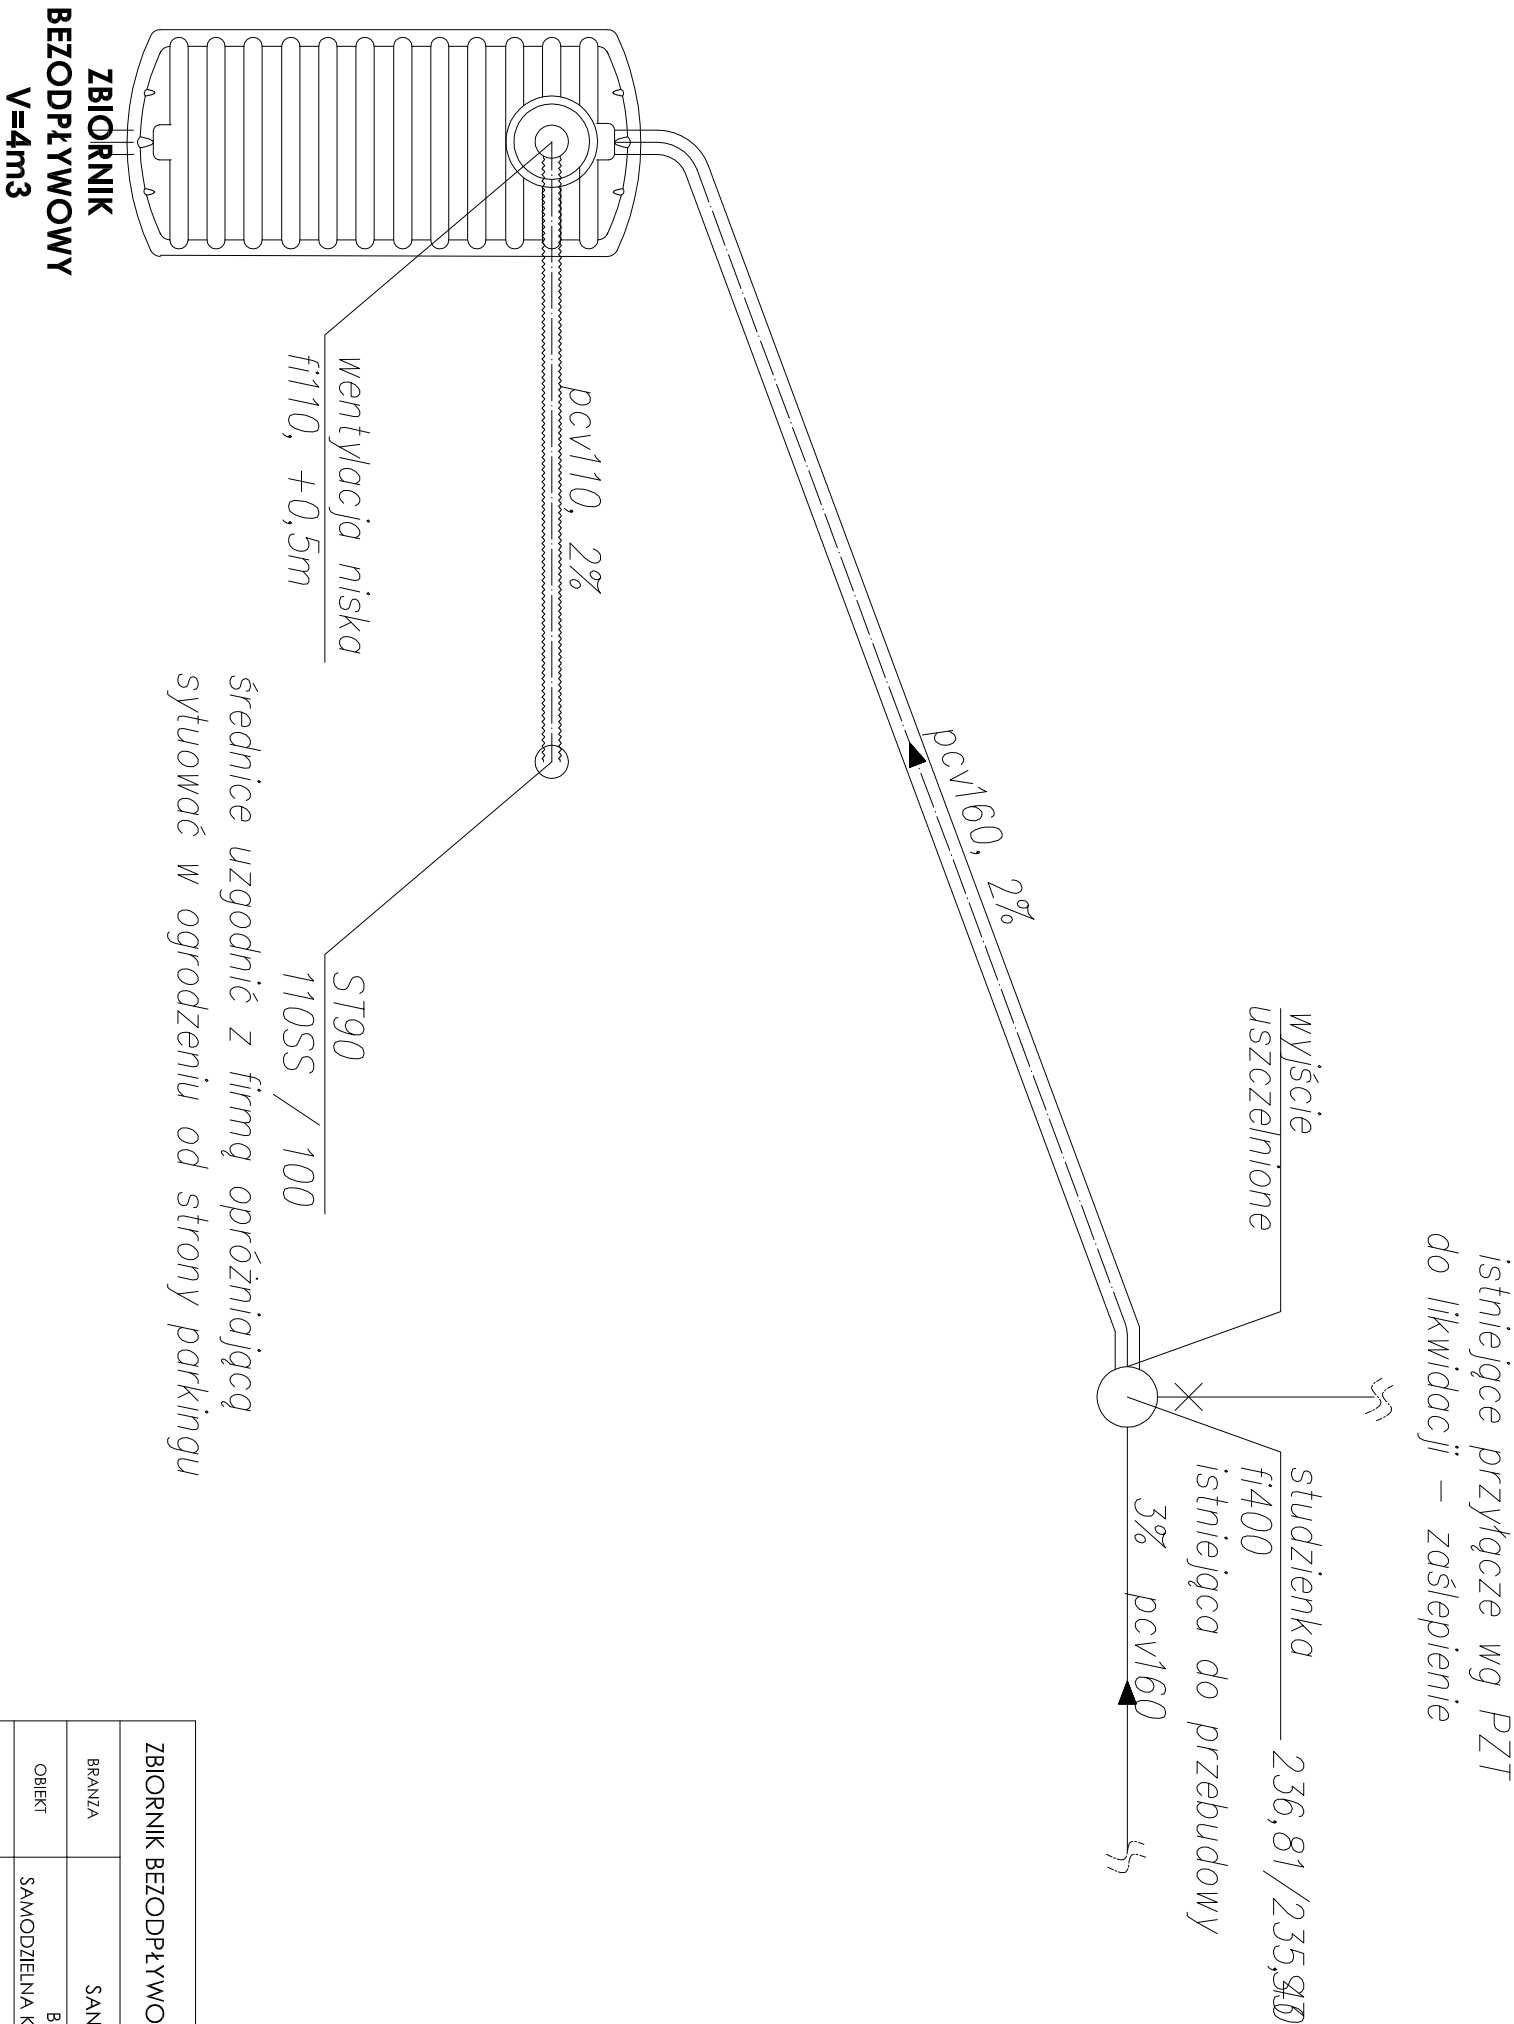

ZBIORNIK BEZODPŁYWOWY DO V=4m ³		skala:	1:50
BRANŻA	SANITARNA	data:	07-09-2021
OBIEKT	BUDYNEK USŁUGOWY SAMODZIELNA KANCELARIA LEŚNICTWA TRZEPOWO		
ADRES BUDOWY	działka nr 246/12 i 246/13, obręb: Plekio G. - 0012, jednostka: Przywicz - 220405_2		
PROJEKTOWAŁ SANITARNA	mgr inż. Radosław Królikowski specjalność: sanitarna nr ewid.: POM/0043/PWOS/12 Izba: POM/IS/0390/12		podpis
ZAKŁAD B U D O W N I C T W A		D E B E X USŁUG DOKUMENTACYJNYCH	
		S1	