



SCHEMAT DOCIĄŻENIA ZBIORNIKA

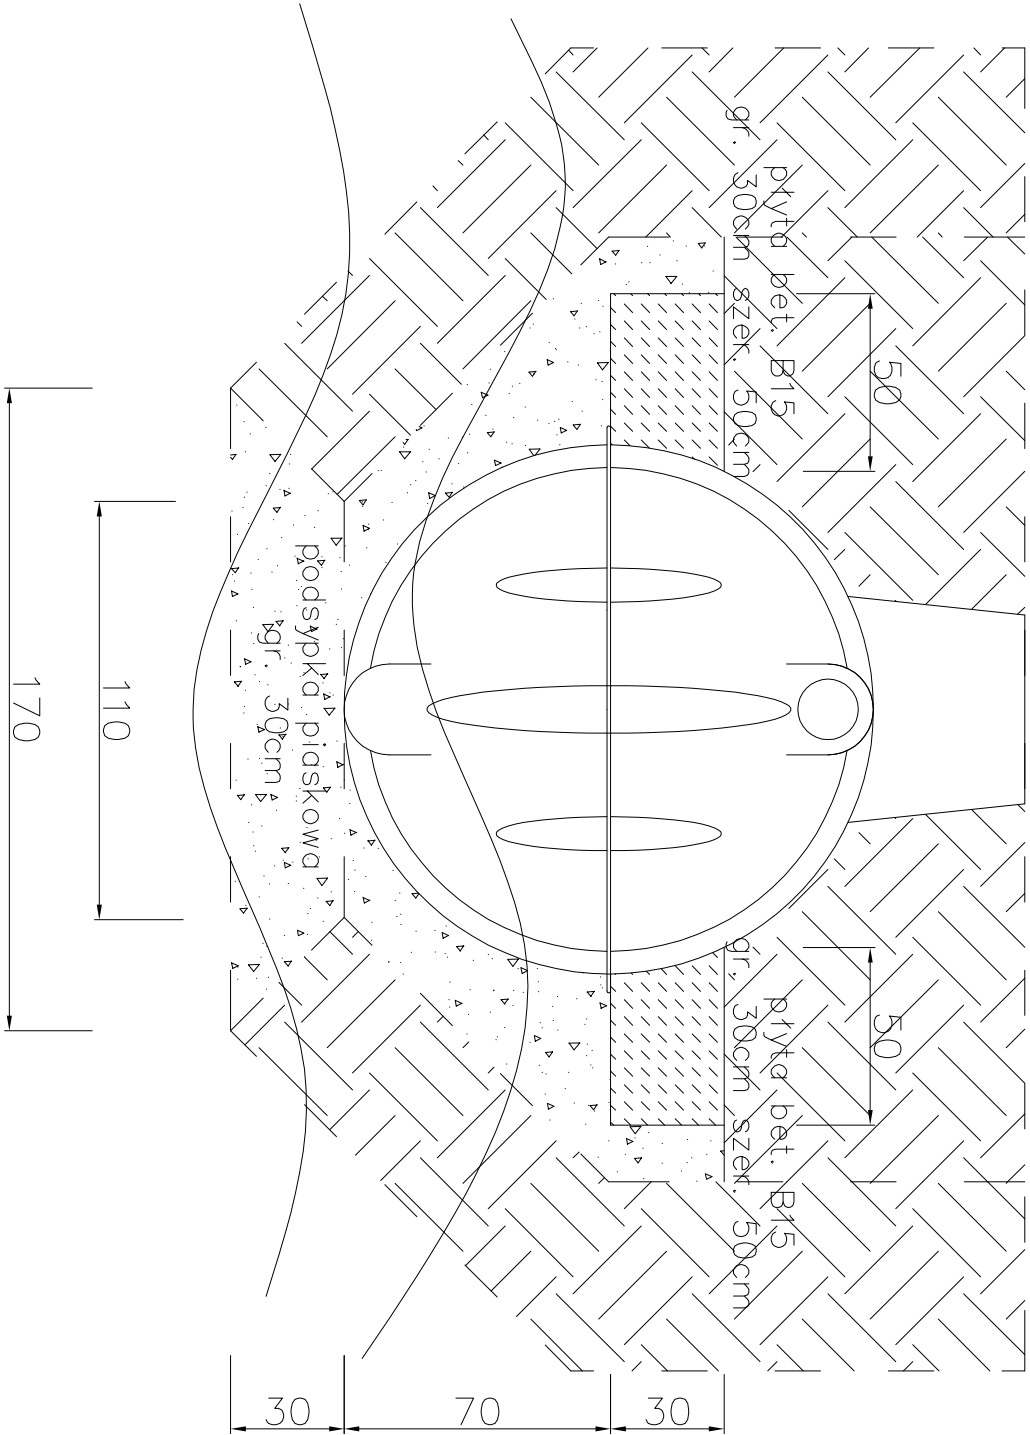

ZBIORNIK BEZODPŁYWOWY
V=4m³
SKALA 1:20

ZBIORNIK BEZODPŁYWOWY V=4m ³		skala:	1:20
BRANŻA	SANITARNA	data:	07-09-202
OBIEKT	BUDYNEK USŁUGOWY		
ADRES BUDOWY	SAMODZIELNA KANCELARIA LEŚNICTWA TRZEPÓW działka nr 246/12 i 246/13, obręb : Piekto G. - 0012, jednostka : Przywidz - 220405-2		
PROJEKTOWAŁ SANITARNA	mgr inż. Radosław Królikowski specjalność: sanitarna nr ewid.: POM/0043/PWOS/12 izba: POM/IS/0390/12		podpis
 DEBEX		S3	