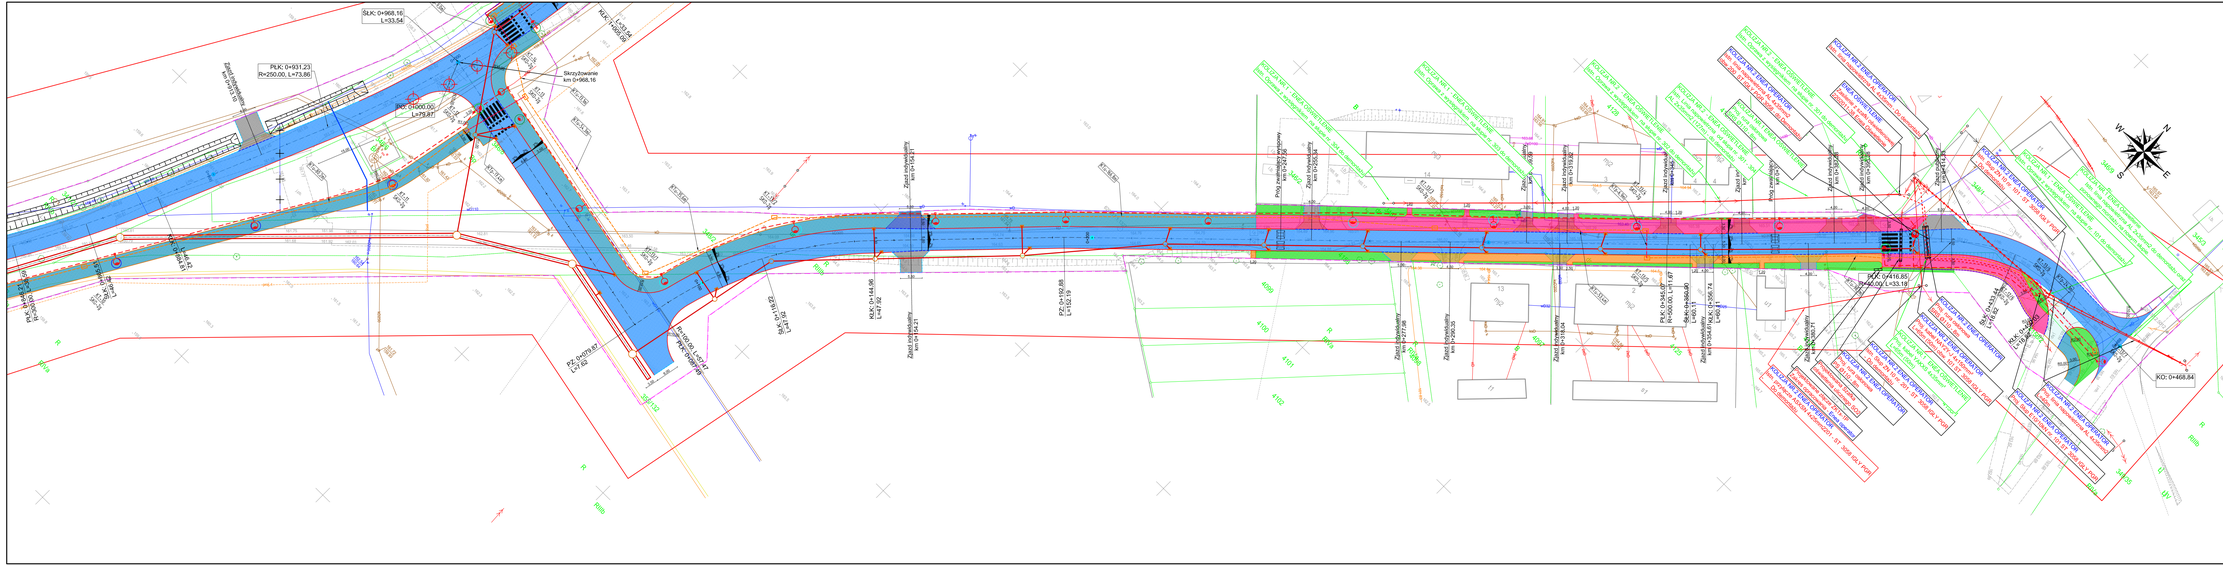
ŚLK: 0+968,16
L=33,54
PLK: 0+931,23
R=250,00, L=73,86
Skrzyżowanie
km 0+968,16
RO: 0+967,00
L=79,87
KO: 0+468,84
PKK: 0+416,85
R=40,00, L=33,19
ZAKŁADANIE I MONTAŻ OPASKI USZCZELNIAJĄCEJ