
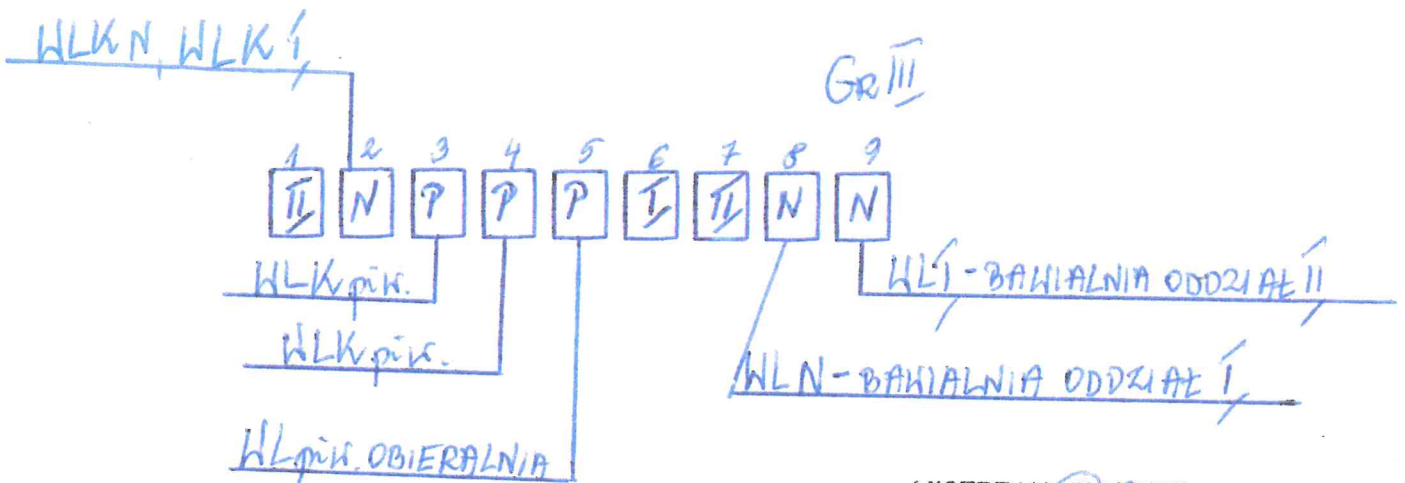


Legenda:

- P — przewód kominowy drożny do piwnicy
- n — przewód kominowy drożny do parteru
- I — przewód kominowy drożny do I-go piętra
- W_k — wentylacja kuchni
- W_l — wentylacja łazienki
- W_{pr} — wentylacja pralni
- P — piec ogrzewczy
- K — piec kuchenny
- L_w — piec łazienkowy - węglowy
- c.o. - kocioł centralnego ogrzewania na opał stały
- c.o.G. - kocioł centralnego ogrzewania gazowy
- Pr — piec pralni
- TG — terma gazowa
- Lg — automat gazowy wody przepływowej

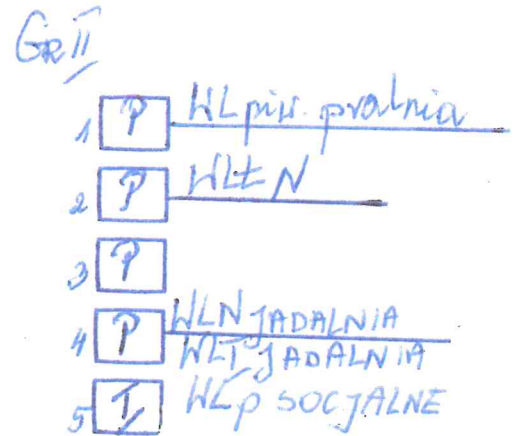

MISTRZ KOMINIARSKI
 Bogusław Głowicki
 nr upr. 000429/05