# LEGENDA

Proj. nawierzchnia z kostki betonowej szarej

Proj. nawierzchnia progu z kostki betonowej czerwonej

Proj. nawierzchnia zjazdu z kostki betonowej grafitowej

A-7 ist — Oznakowanie pionowe- istniejące

A-11a prj — Oznakowanie pionowe- projektowane

prj P-25 L= 5,00mb — Oznakowanie poziome- projektowane

PEO — Punktowe elementy odblaskowe

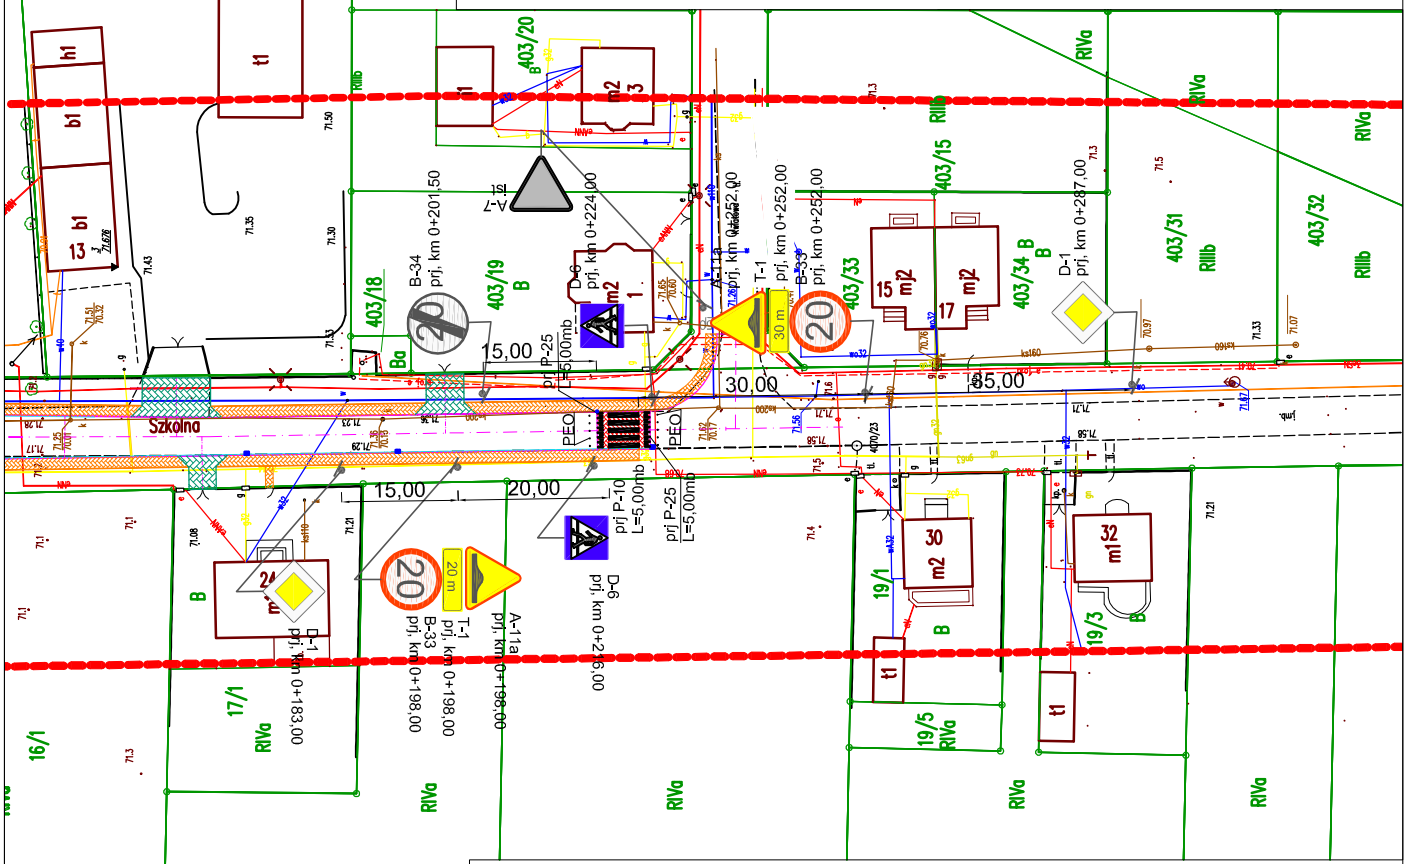


| | | | | | |
|---|---|---|---|---|---|
| **TEMAT PROJEKTU** | **PRZEBUDOWA ULICY SZKOLNEJ W KAMIEŃCU WRAZ Z ODWODNIENIEM** | | | | |
| **INWESTOR** | GMINA KAMIENIEC<br>UL. 1000-LECIA PAŃSTWA POLSKIEGO 25<br>64- 061 KAMIENIEC | | | | |
| **JEDNOSTKA PROJEKTOWA** | BIURO USŁUG INŻYNIERYJNYCH *DRAFT*<br>DARIUSZ PASTERKIEWICZ<br>KĄKOLEWO, UL. JABŁONKOWA 18<br>64- 113 OSIECZNA | | | | |
| **ADRES INWESTYCJI** | DZ. NR 1, 403/17, OB.KAMIENIEC, GM. KAMIENIEC | | | | |
| **TEMAT RYSUNKU** | PROJEKT DOCELOWEJ ORGANIZACJI RUCHU- STAN PROJEKTOWANY | | | | |
| **BRANŻA** | DROGOWA | **SKALA RYSUNKU** | 1:500 | **NUMER RYSUNKU** | 3 |
| **FAZA PROJEKTU** | ORGANIZACJA RUCHU | | | | |
| **STANOWISKO** | **IMIĘ I NAZWISKO** | **UPRAWNIENIA** | **DATA** | **PODPIS** | |
| **PROJEKTANT** | MGR INŻ.<br>DARIUSZ PASTERKIEWICZ | Projektowanie i kierowanie robotami budowlanymi bez ograniczeń w specjalności drogowej<br>WKP/0357/PWOD/17 | XII 2019 | | |