


skala 1 : 5000

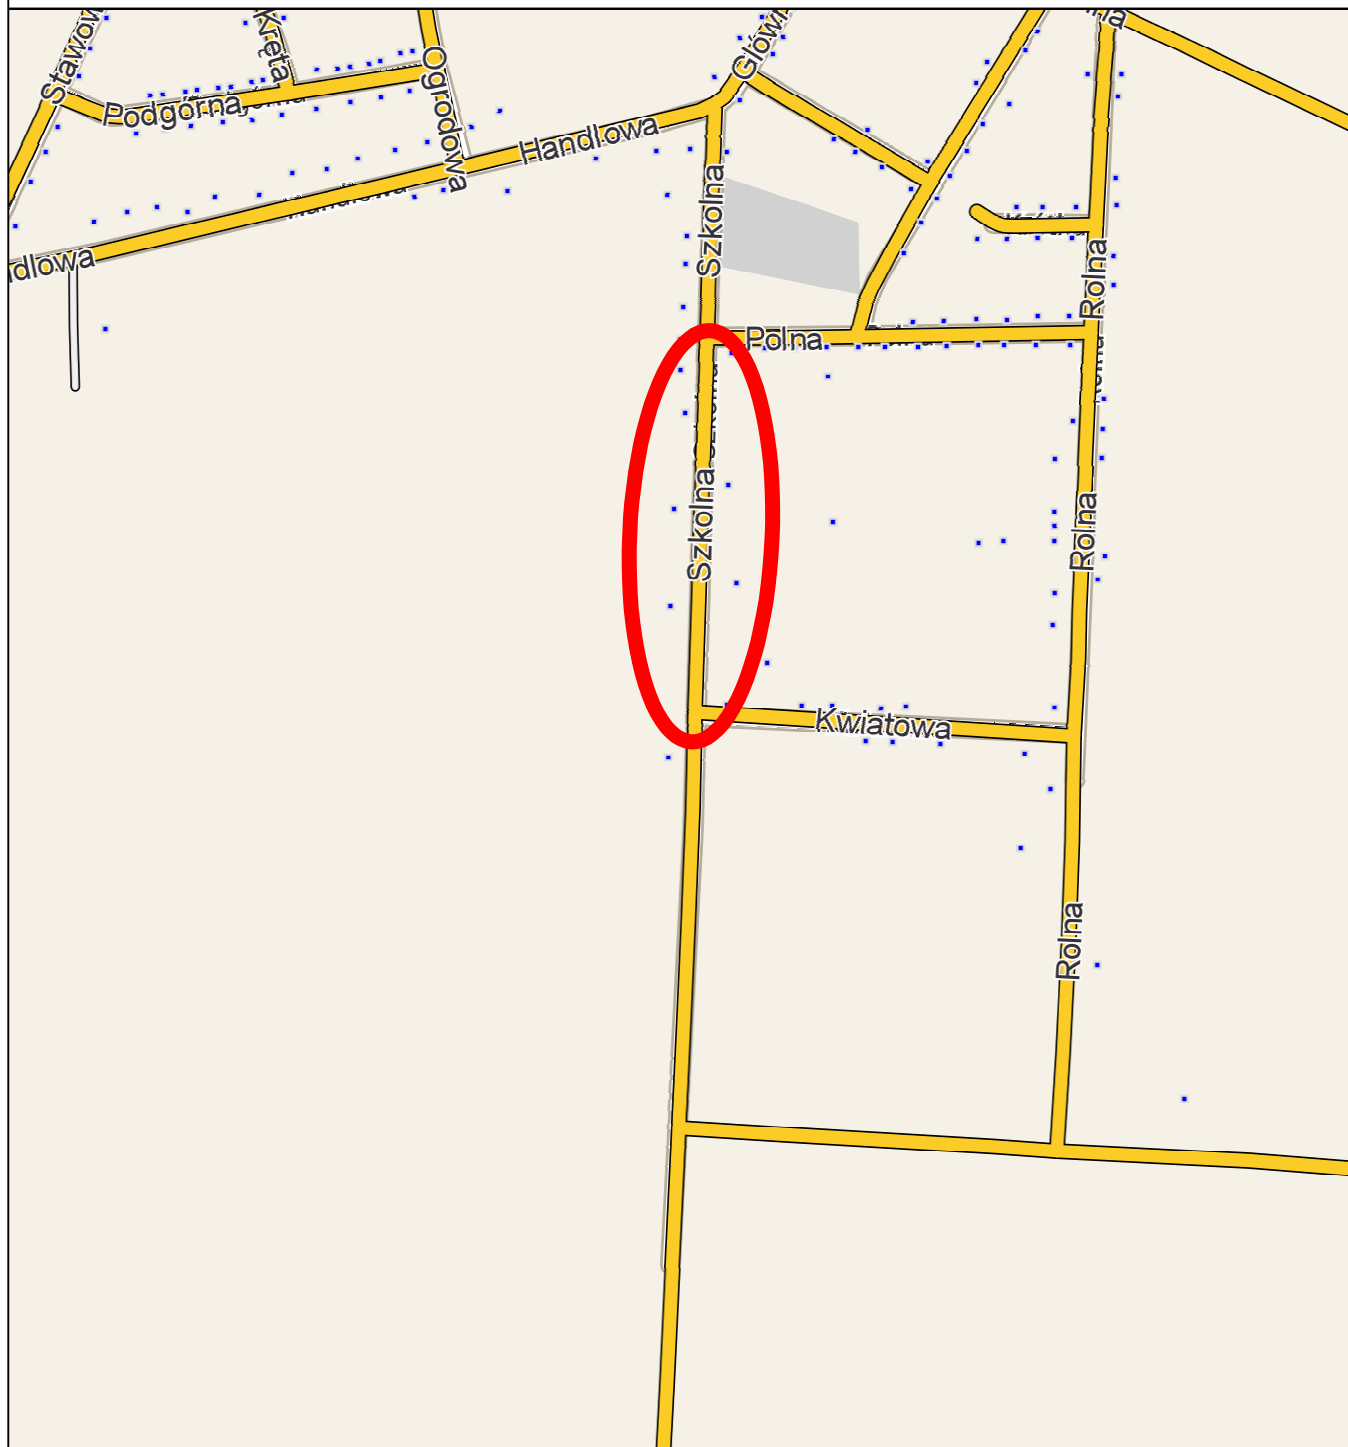

LOKALIZACJA INWESTYCJI

TEMAT PROJEKTU	PRZEBUDOWA UL. SZKOLNEJ W KAMIENIECU WRAZ Z ODWODNIENIEM				
INWESTOR	GMINA KAMIENIEC UL. 1000-LECIA PAŃSTWA POLSKIEGO 25 64- 061 KAMIENIEC				
JEDNOSTKA PROJEKTOWA	BIURO USŁUG INŻYNIERYJNYCH <i>DRAFT</i> DARIUSZ PASTERKIEWICZ KĄKOLEWO, UL. JABŁONKOWA 18 64- 113 OSIECZNA				
ADRES INWESTYCJI	DZ. NR 1, 403/17 OB.KAMIENIEC, GM. KAMIENIEC				
TEMAT RYSUNKU	LOKALIZACJA				
BRANŻA	DROGOWA	SKALA RYSUNKU	1:5000	NUMER RYSUNKU	1
FAZA PROJEKTU	ORGANIZACJA RUCHU				
STANOWISKO	IMIĘ I NAZWISKO	UPRAWNIENIA	DATA	PODPIS	
PROJEKTANT	MGR INŻ. DARIUSZ PASTERKIEWICZ	Projektowanie i kierowanie robotami budowlanymi bez ograniczeń w specjalności drogowej WKP/0357/PWOD/17	XII 2019		