


PRZEKRÓJ A-A PRZEZ NAWIERZCHNIE

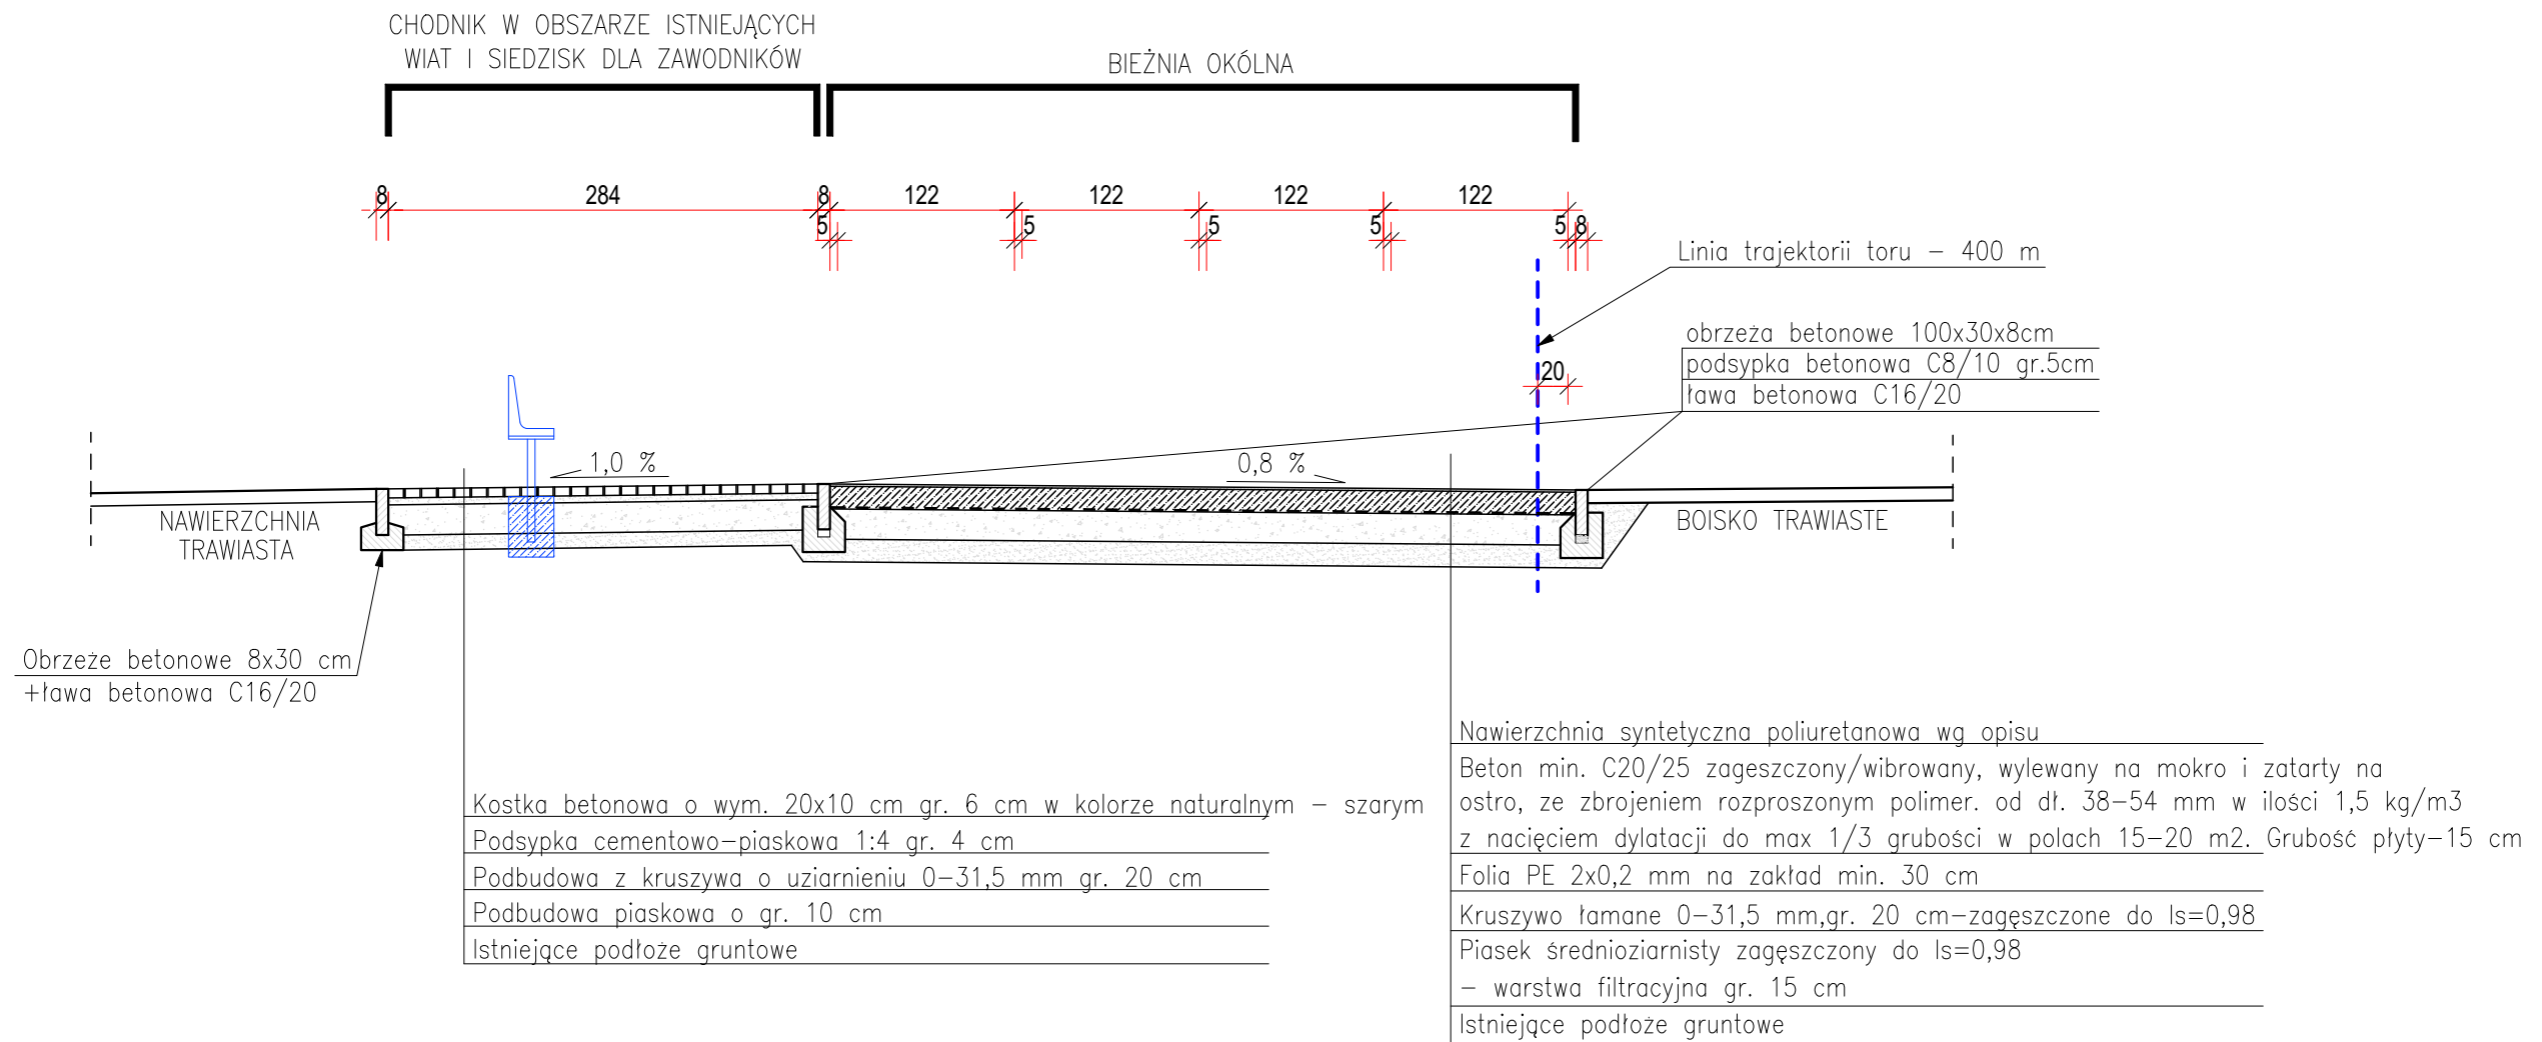

INWESTOR:		Gmina Osiek ul. Kwiatowa 30, 83-221 Osiek		
INWESTYCJA:		Przebudowa kompleksu sportowego wraz z budową budynku zaplecza sanitarnego i infrastrukturą towarzyszącą oraz rozbiórką budynku gospodarczego w ramach zadania: "Budowa Gminnego Ośrodka Sportowego".		
LOKALIZACJA:		Osiek, dz. 700/4, obr. 0007 Osiek, gmina Osiek.		
		Pracownia projektowa architektoniczno - budowlana "PSBUD" mgr inż. Piotr Świrzyński 86-302 Wałdowo Szlacheckie 87 G tel. kom. 607-820-777 e-mail: psbud@interia.pl		
NAZWA RYSUNKU:		SKALA:	BRANŻA:	
Przekrój a-a przez nawierzchnie bieżni okólnej		1:50	Budowlana	
FAZA:	DATA:	NR ARKUSZA:		
PT	20.10.2023 r.	A-09		
FUNKCJA:	AUTOR:	NR UPRAWNIEŃ	SPECJALNOŚĆ	PODPIS
PROJEKTANT	mgr inż. Piotr Świrzyński	KUP/0130/PWOK/09	KONSTR.-BUDOWL.	
ASYSTENTKA PROJEKTANTA	mgr inż. Katarzyna Grabowska			