
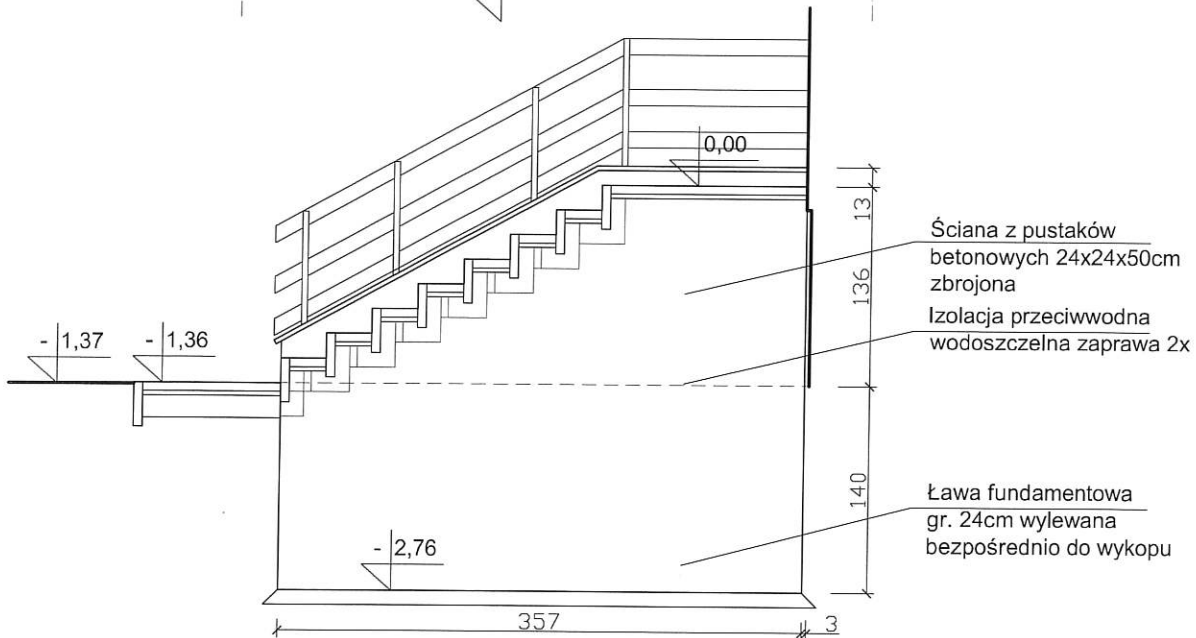


SCHODY ZEWNĘTRZNE SKALA 1:50

Zarys elewacji w poziomie parteru

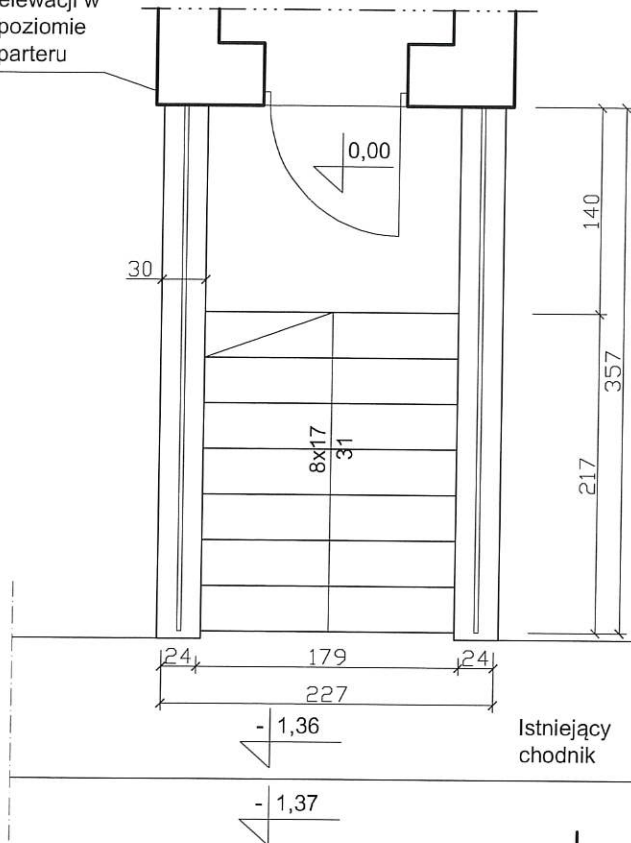

RYS. **A-1**
SKALA 1:50
04.2023 r.

TEMAT: INWENTARYZACJA SCHODÓW ZEWNĘTRZNYCH
DO BUDYNKU LEŚNICZÓWKI


INWESTOR: Nadleśnictwo Giżycko
ul. Dworska; 11-500 Giżycko

ADRES INWESTYCJI: dz.nr ewid.: 110/15
obręb Odoje, gmina Orzysz

BRANŻA: ARCHITEKTURA

OPRACOWAŁ:
mgr inż. arch. Krzysztof BARAN
upr.bud.nr ewid.: 7/WMOKK/2016

SCHODY
 inwentaryzacja
 SKALA 1:50

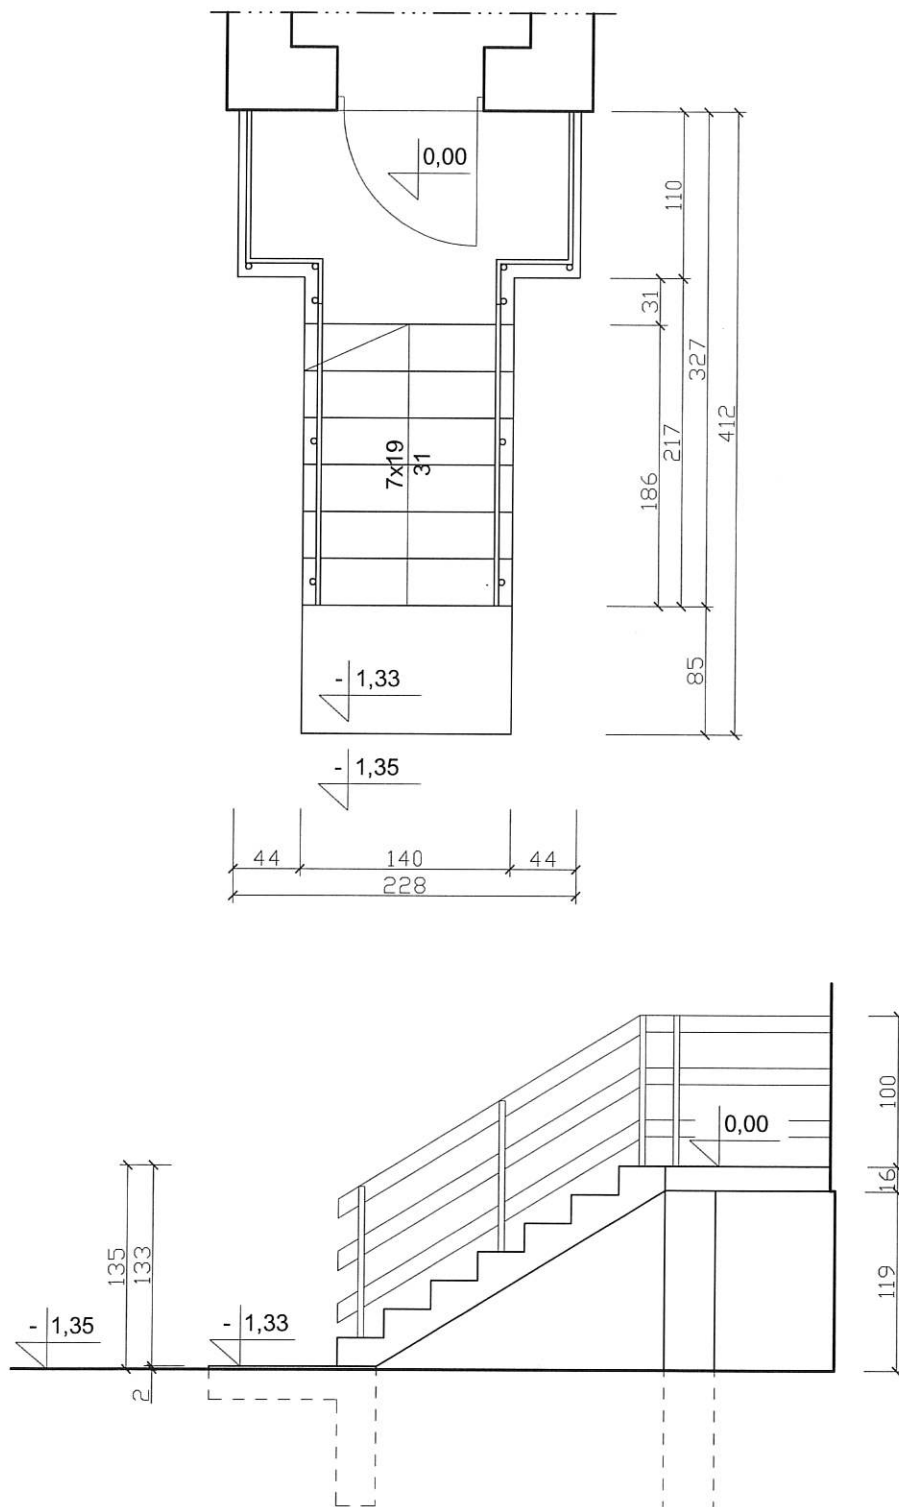

		RYS. A-1
		SKALA 1:50
		04.2023 r.
www.projekty-baran.pl	arehitekt@poczta.fm	krzysiekprojekt@poczta.fm
TEMAT: INWENTARYZACJA SCHODÓW ZEWNĘTRZNYCH DO BUDYNKU LEŚNICZÓWKI - ŻARKI		
INWESTOR: Nadleśnictwo Giżycko ul.Dworska 12; 11-500 Giżycko		
ADRES INWESTYCJI: Bud.nr. inwent. 110/15 obręb Odoje, gmina Orzysz		
BRANŻA: ARCHITEKTURA		
OPRACOWAŁ: mgr inż. arch. Krzysztof BARAN upr.bud.nr ewid.: 7/WMOKK/2016		