


KONSTRUKCJA NAWIERZCHNI

PRZEKRÓJ B - B

SKALA 1 : 20

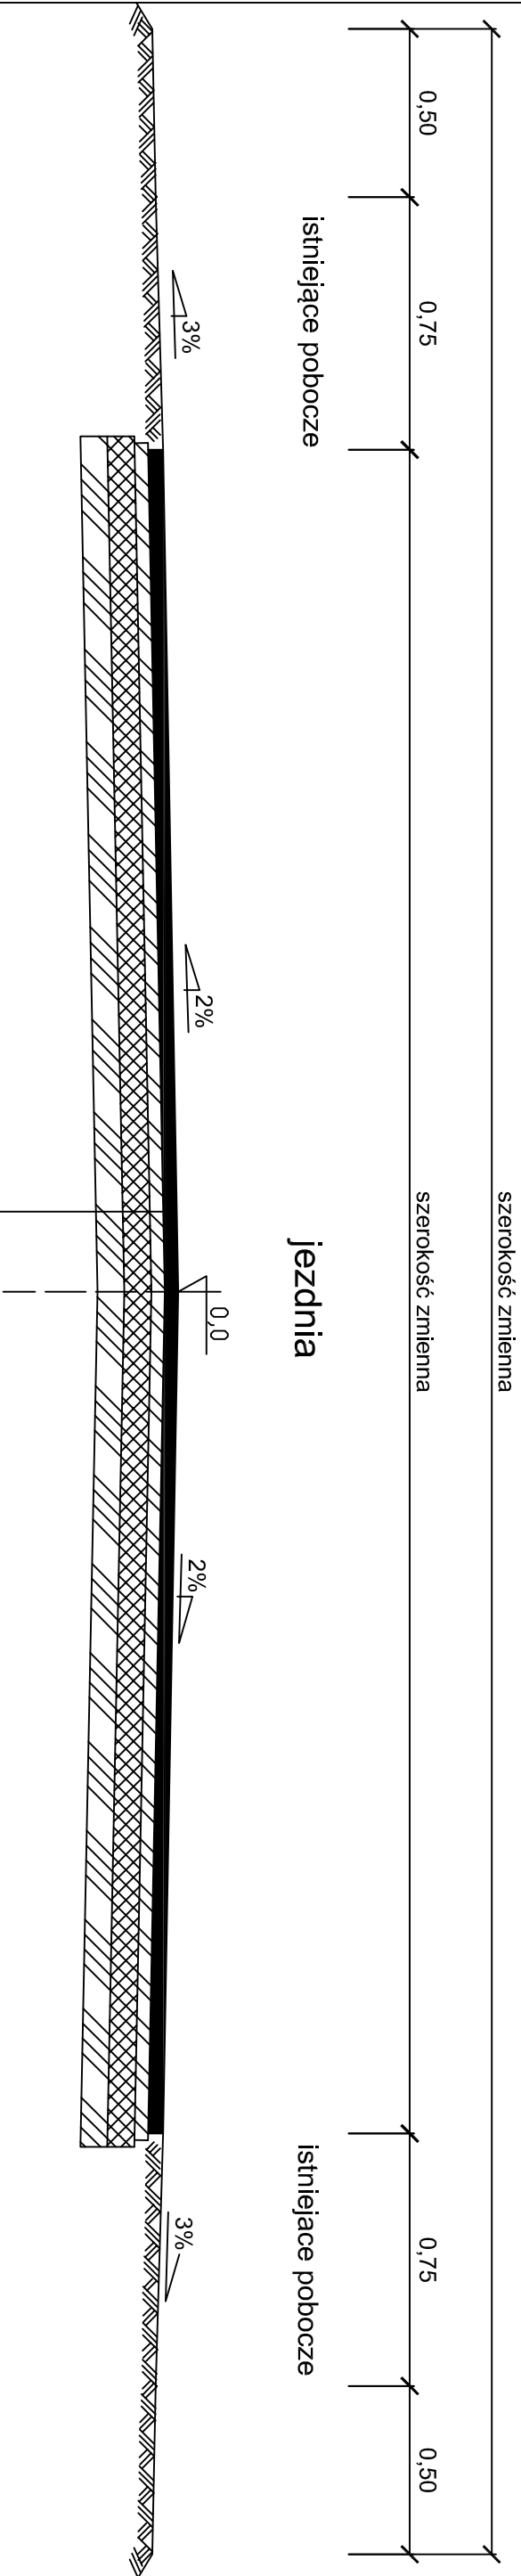

powierzchniowe utwardzenie nawierzchni emulsją i grypsami
- dolna warstwa, emulsja asfaltowa C69BP3PU - 3,5 l/m², gryps kamienny 8/11mm - 18 kg/m²
- górna warstwa, emulsja asfaltowa C69BP3PU - 2,5 l/m², gryps kamienny 2/5 mm - 12 kg/m²
istniejąca nawierzchnia bitumiczna

Pracownia Projektowa D.M.		Włodzimierz Łaganowski 87-100 Toruń, ul. Harcerska 16 c /4 tel. 513-14-30-33 wlaganowski4@gmail.com	
Obiekt:	Remont części drogi gminnej nr 070603C w Dębowej Łące.		
Adres:	działka nr 9/2, obręb 0001 Dębowa Łąka jednostka ewidencyjna: 041702_2 Dębowa Łąka		
Branża:	Drogowa	Stadium:	Projekt zgłoszenia robót budowlanych
Inwestor:	Gmina Dębowa Łąka, Dębowa Łąka 38, 87-207 Dębowa Łąka		
Nazwa rysunku:	Konstrukcja nawierzchni jezdni		
Projektant drogi:	Włodzimierz Łaganowski	GP IV/8346/159/TO/91 specj. konstrukcyjno - inżynierska w zakresie dróg	
Data:	lipiec 2023 r	Skala 1 : 20	Nr rys. 5