

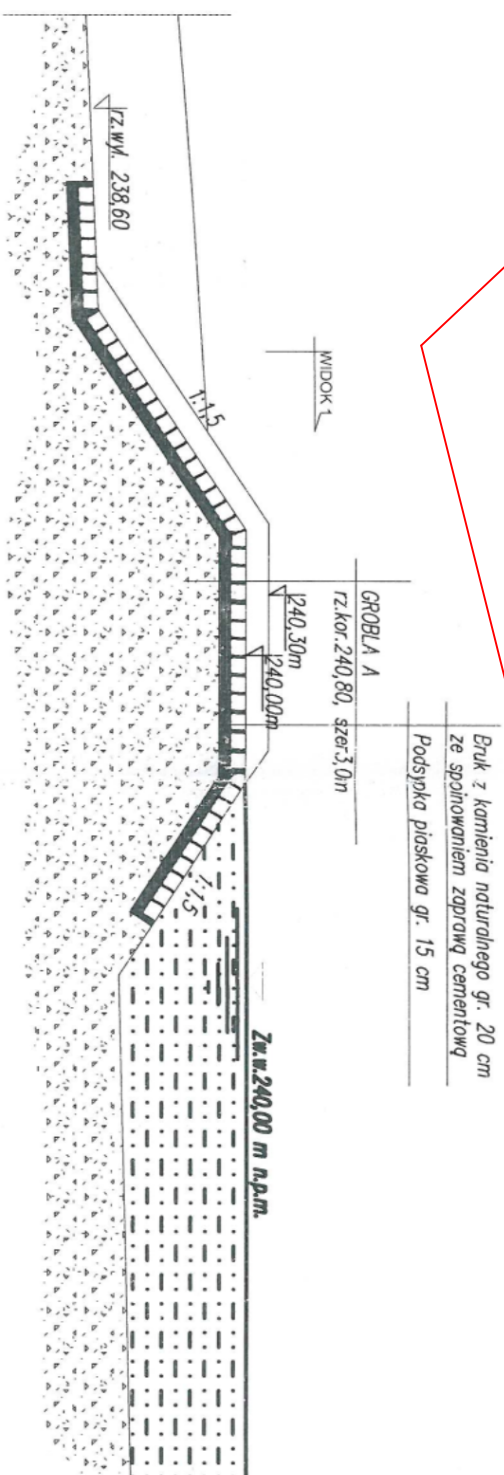


# PRZEKRÓJ NORMALNY GROBLA A

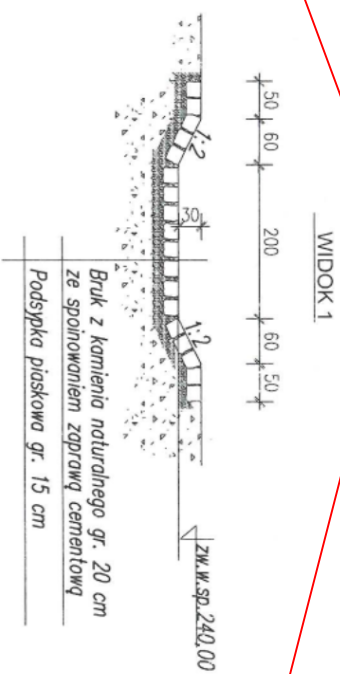

Przekrój grobli A  
Mnich MN1

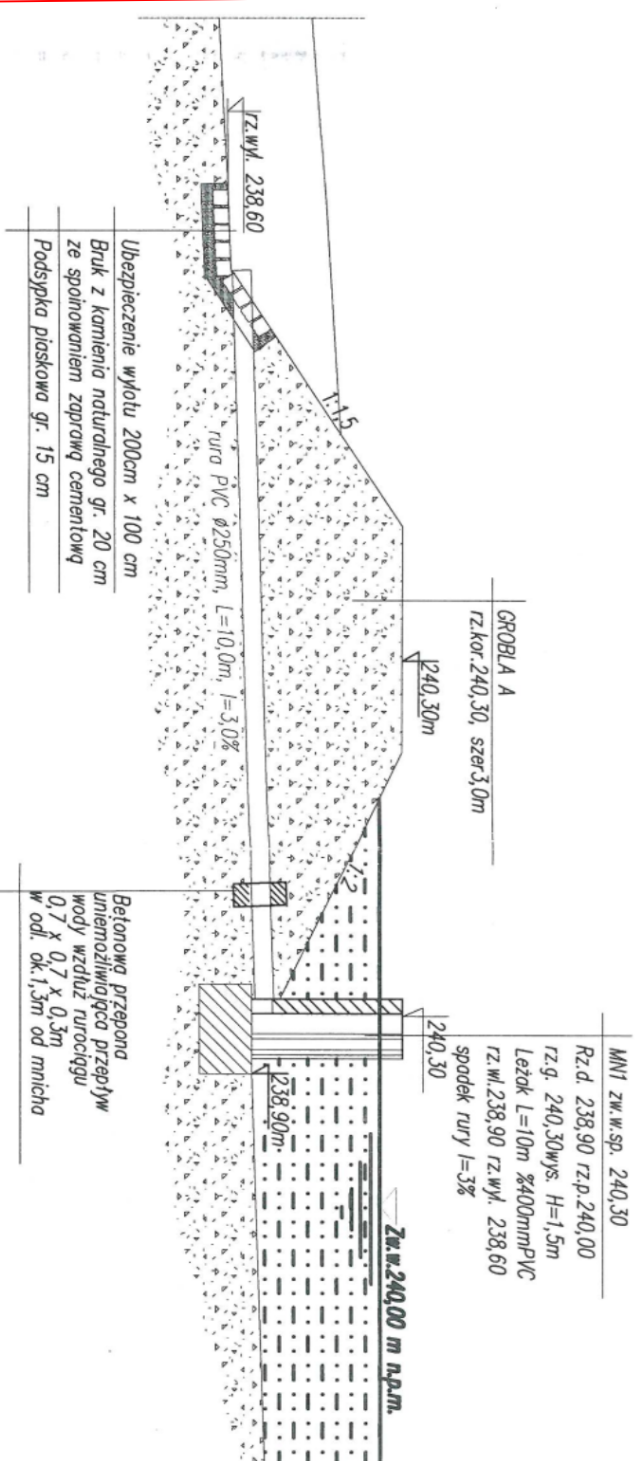

PPH **AWIS** Sp. z o.o.  
ul. Wierzbowa 24 65-376 Zielona Góra  
tel. 662 04 22 54 ; mail. [awis@onet.com.pl](mailto:awis@onet.com.pl)

REMONT ZBIORNIKÓW RETENCYJNYCH NA  
TERENIE LEŚNICTWA OLSZYŃA nr inw. 224/1700  
(dz. nr 290/248 - obr. Kościelniki Średnie, gm. Leśna)

PRZEKRÓJ NORMALNY GROBLA A

	IMIĘ I NAZWISKO	UPRAWNIENIA	PODPIS
PROJEKTOWAŁ	mgr inż. Krzysztof Sędziak	30/04/2004	
OPRACOWAŁ	mgr inż. Krzysztof Sędziak		

Data:	Skala:	nr rysunku:
09.2022	1:100	R-3