


PRZĘKRÓJ NORMALNY GROBLA B

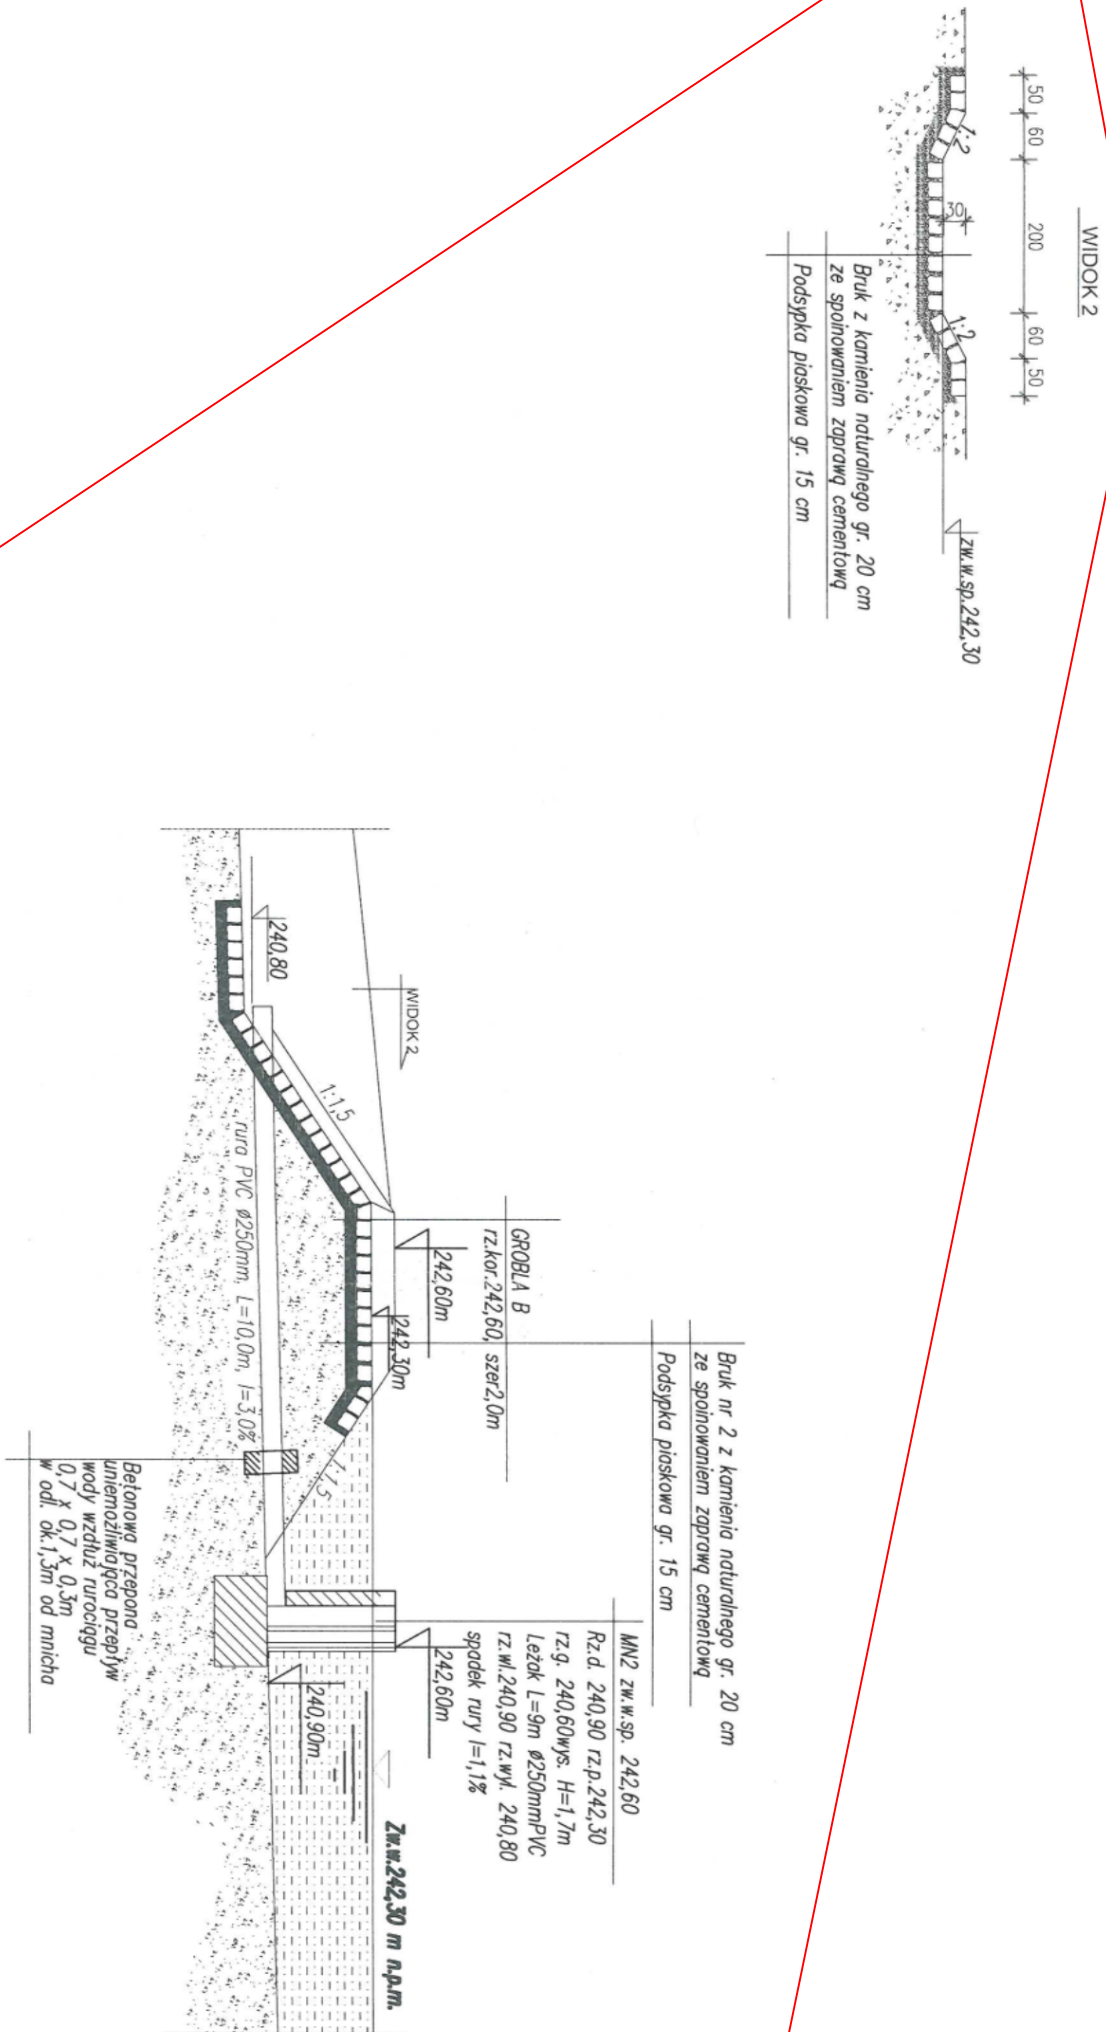

PPH **AWIS** Sp. z o.o.
ul. Wierzbowa 24 65-376 Zielona Góra
tel. 662 04 22 54 ; mail. awis@onet.com.pl

REMONT ZBIORNIKÓW RETENCYJNYCH NA
TERENIE LEŚNICTWA OLSZYNA nr inw. 224/1700
(dz. nr 290/248 - obr. Kościełniki Średnie, gm. Leśna)

PRZĘKRÓJ NORMALNY GROBLA B

	IMIE i NAZWISKO	UPRAWNIENIA	PODPIS
PROJEKTOWAŁ	mgr inż. Krzysztof Sędziak	30/04/2004	
OPRACOWAŁ	mgr inż. Krzysztof Sędziak		
Data:	Skala:	nr rysunku:	
09.2022	1:100	R-4	