


PRZEKRÓJ NORMALNY GROBLA C

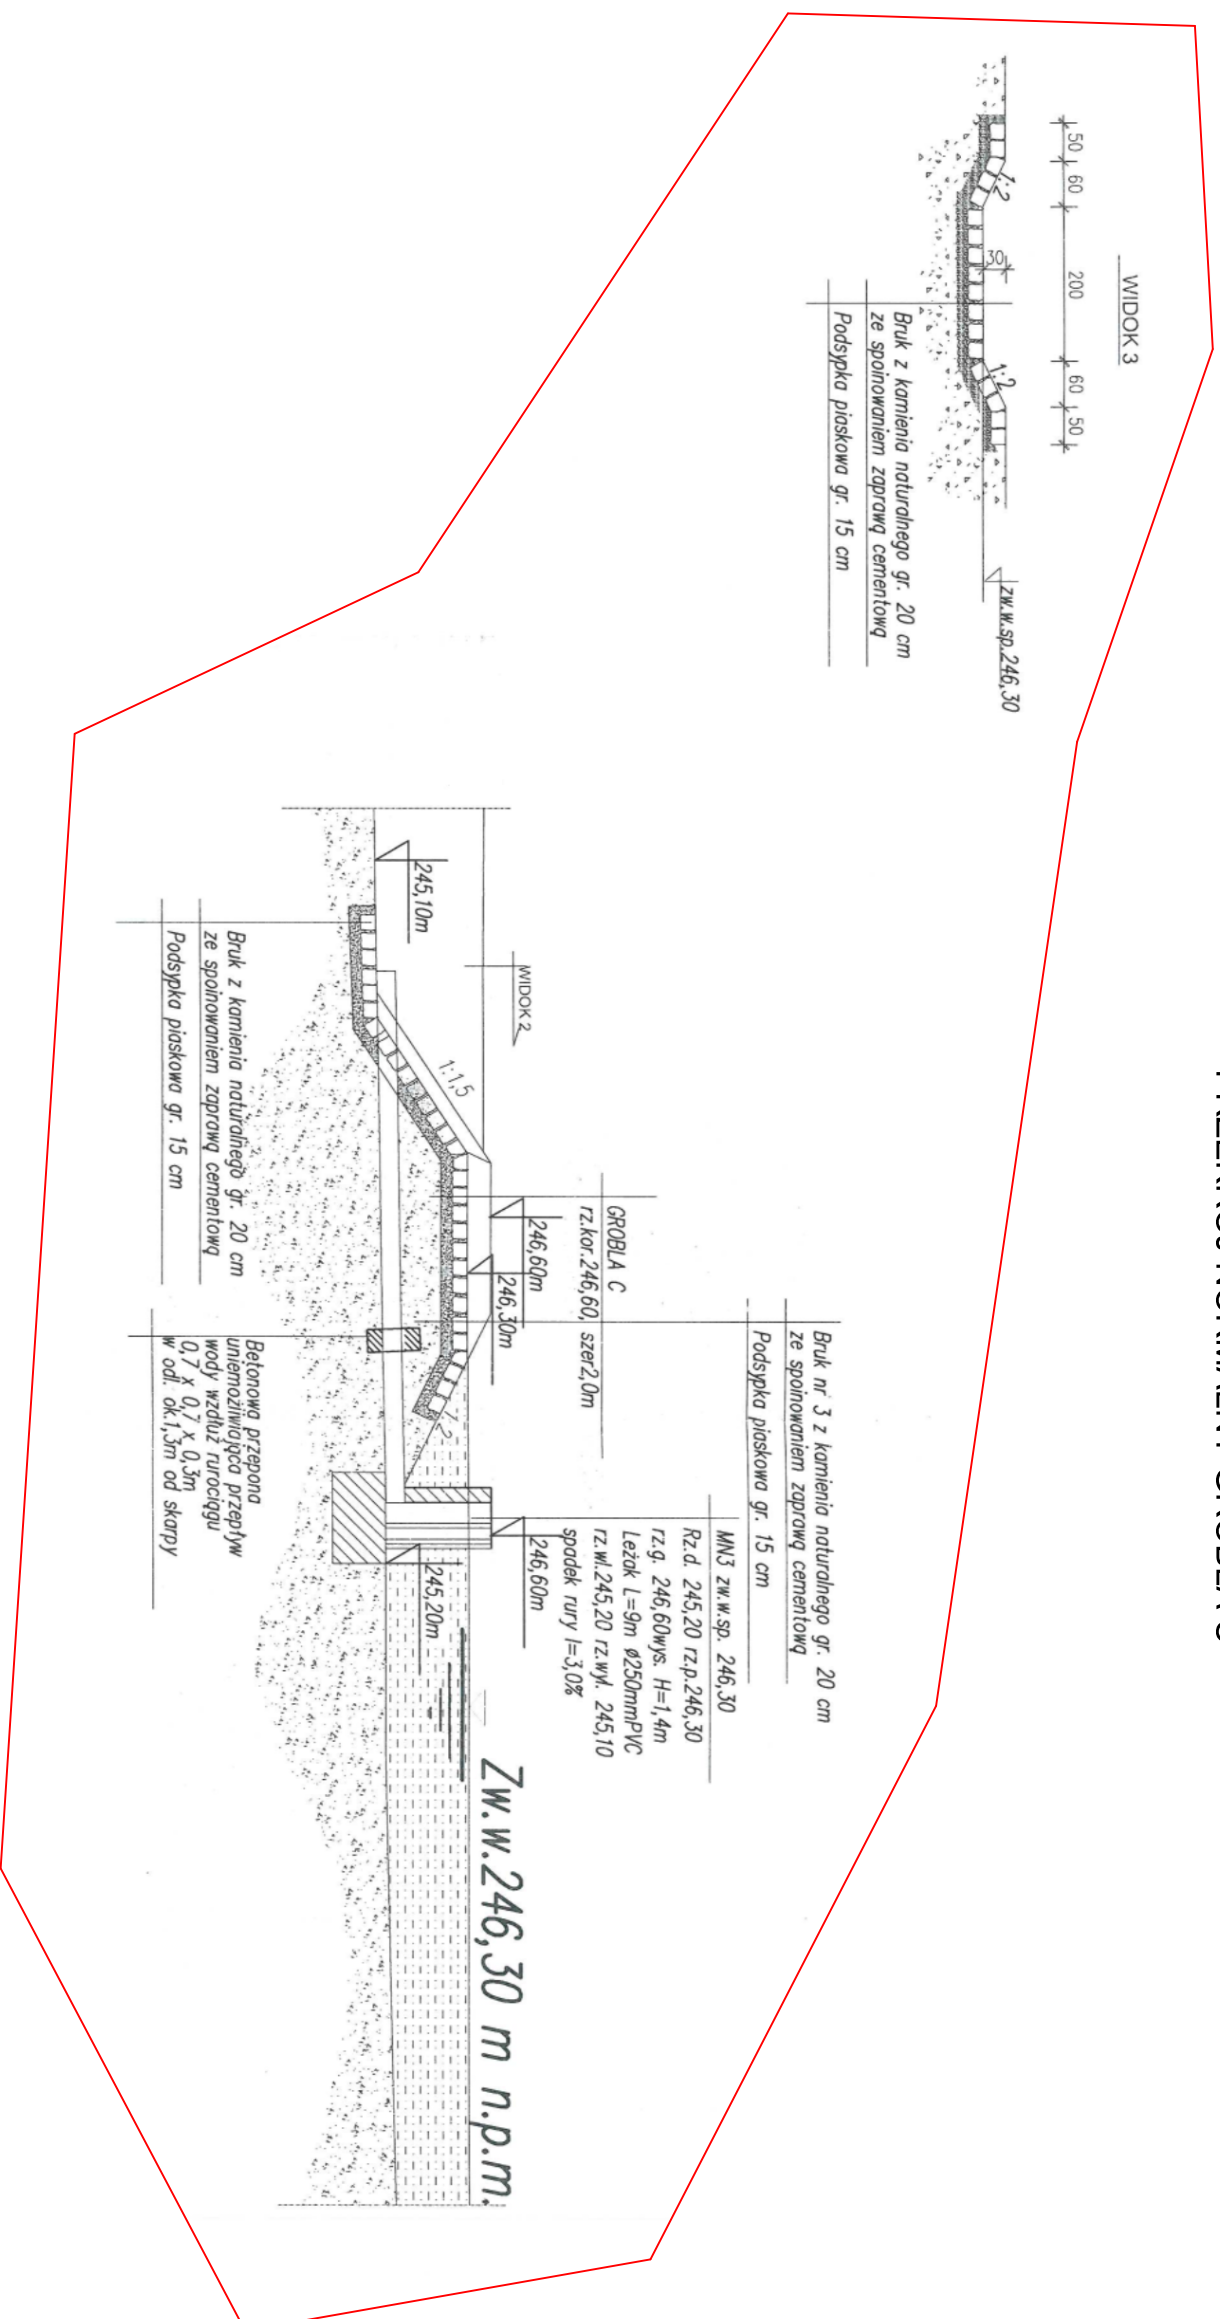

PPH AWIS Sp. z o.o. ul. Wierzbowa 24 65-376 Zielona Góra tel. 662 04 22 54 ; mail. awis@onet.com.pl			
REMONT ZBIORNIKÓW RETENCYJNYCH NA TERENIE LEŚNICTWA OLSZYŃA nr inw. 224/1700 (dz. nr 290/248 - obr. Kościelniki Średnie, gm. Leśna)			
PRZEKRÓJ NORMALNY GROBLA C			
	IMIE i NAZWISKO	UPRAWNIENIA	PODPIS
PROJEKTOWAŁ	mgr inż. Krzysztof Sędziak	30/04/2004	
OPRACOWAŁ	mgr inż. Krzysztof Sędziak		
Data:	Skala:	nr rysunku:	
09.2022	1:100	R-5	