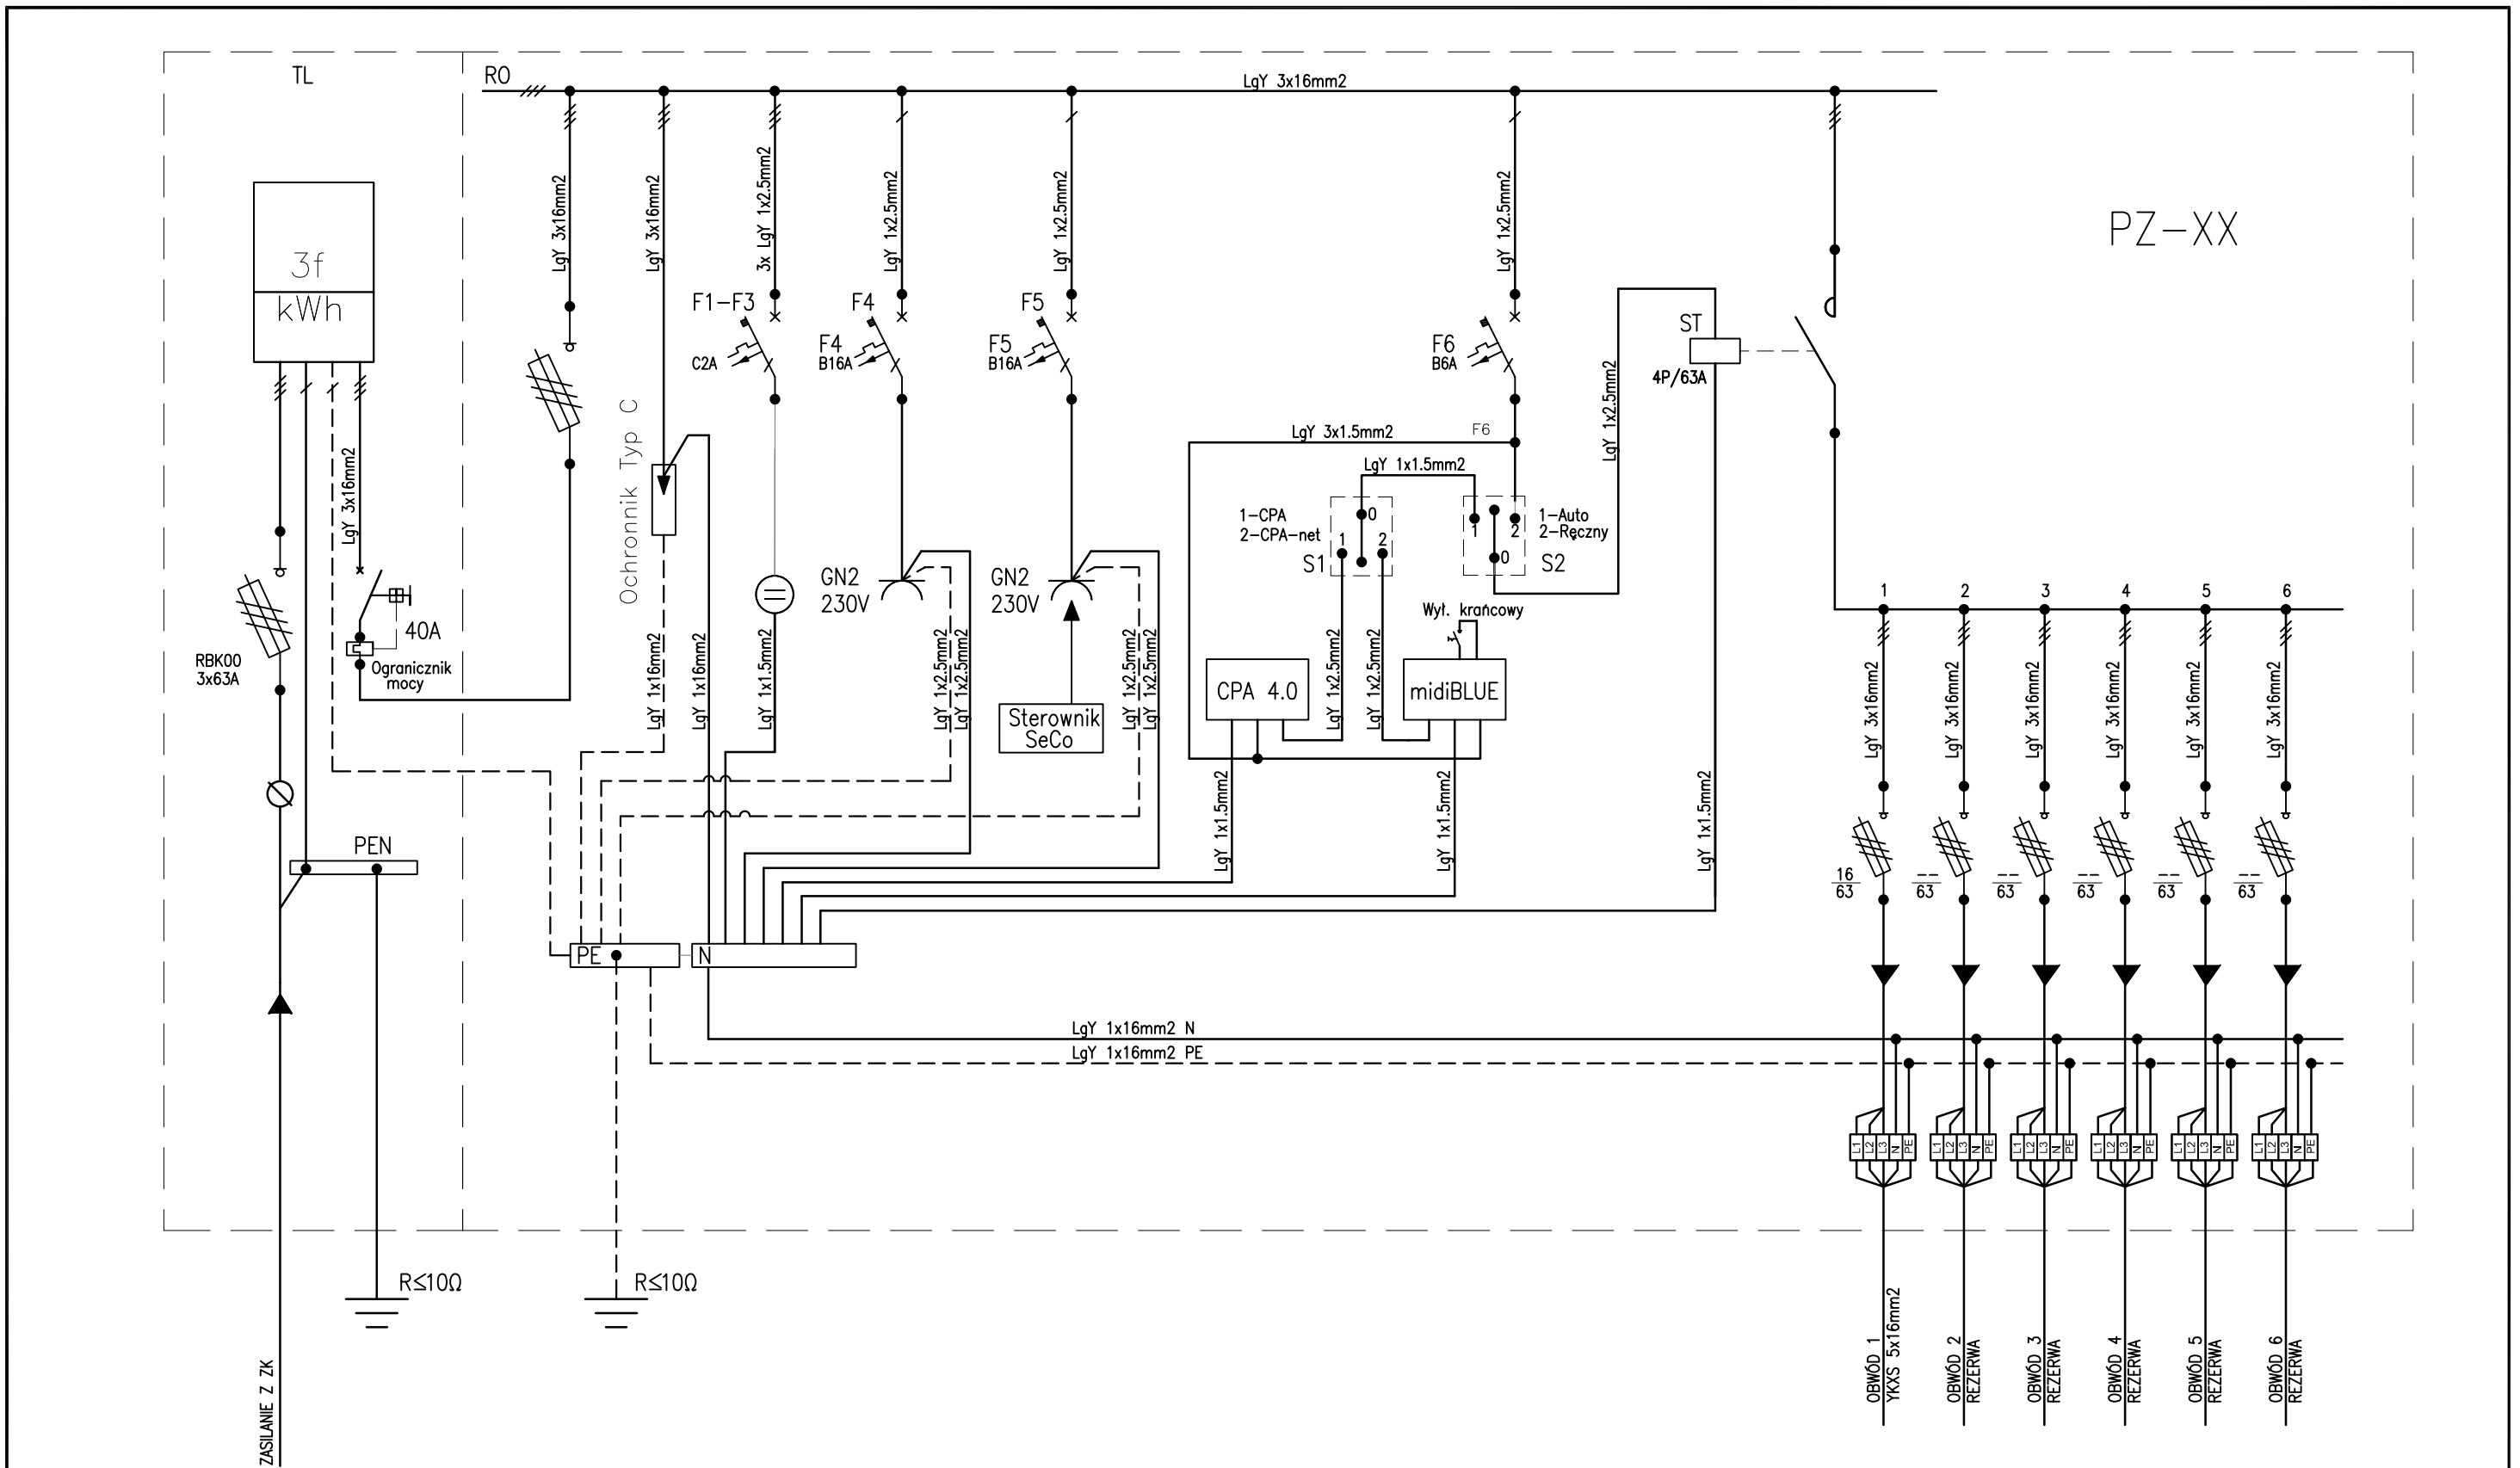

TEMAT

BUDOWA PARKU OBEJMUJĄCA W SWOIM ZAKRESIE PRZEBUDOWĘ BUDYNKU WRAZ ZE ZMIANĄ UŻYTKOWANIA, BUDOWĘ OBIEKTÓW MAŁEJ ARCHITEKTURY W MIEJSCU PUBLICZNYM, URZĄDZEŃ SPORTOWYCH, NOWYCH ALEJEK I NAWIERZCHNI UTWARDZONYCH, LATARNI PARKOWYCH, POIDEŁEK WRAZ Z INFRASTRUKTURĄ TECHNICZNĄ NA DZIAŁCE NR 167/57 OBRĘB 0002, JEDNOSTKA EWIDENCYJNA KROWODRZA W KRAKOWIE

INWESTOR

GMINA MIEJSKA KRAKÓW
ZARZĄD ZIELENI MIEJSKIEJ W KRAKOWIE
UL. W . REYMONTA 20, 30-059 KRAKÓW

TYTUŁ

SCHEMAT IDEOWY PZ-XX

modus Mirosław Macioszek
ul. Szlak 65,1004, 31-153 Kraków
tel. + 48 12 63 11 035 e-mail: biuro@architekci-modus.pl

PROJEKTOWAŁ	UPRAWNIENIA	PODPIS
mgr inż. WOJCIECH LISEK	MAP/IE/1502/01	
SPRAWDZIŁ	**UPRAWNIENIA**	**PODPIS**
mgr inż. WOJCIECH BALWIERZ	MAP/IE/0321/01	
ZESPÓŁ		**PODPIS**
-	-	
ZESPÓŁ		**PODPIS**
-	-	

BRANŻA	DATA	FAZA	SKALA	NR RYSUNKU
ELEKTRYCZNA	05.2023	PW	----	E01

WYMIARY SPRAWDZIĆ NA BUDOWIE, W RAZIE NIEZGODNOŚCI SKONTAKTOWAĆ SIĘ Z PROJEKTANTEM
WSZYSTKIE ZMIANY UZGADNIAĆ Z PROJEKTANTEM W RAMACH NADZORU AUTORSKIEGO