



# PLAN ORIENTACYJNY

PRZEBUDOWA ODCINKA DROGI GMINNEJ WEWNĘTRZNEJ  
na odcinku od drogi powiatowej nr 1849B  
do drogi gminnej nr 103361B w m. Białosuknia  
Skala 1:25000

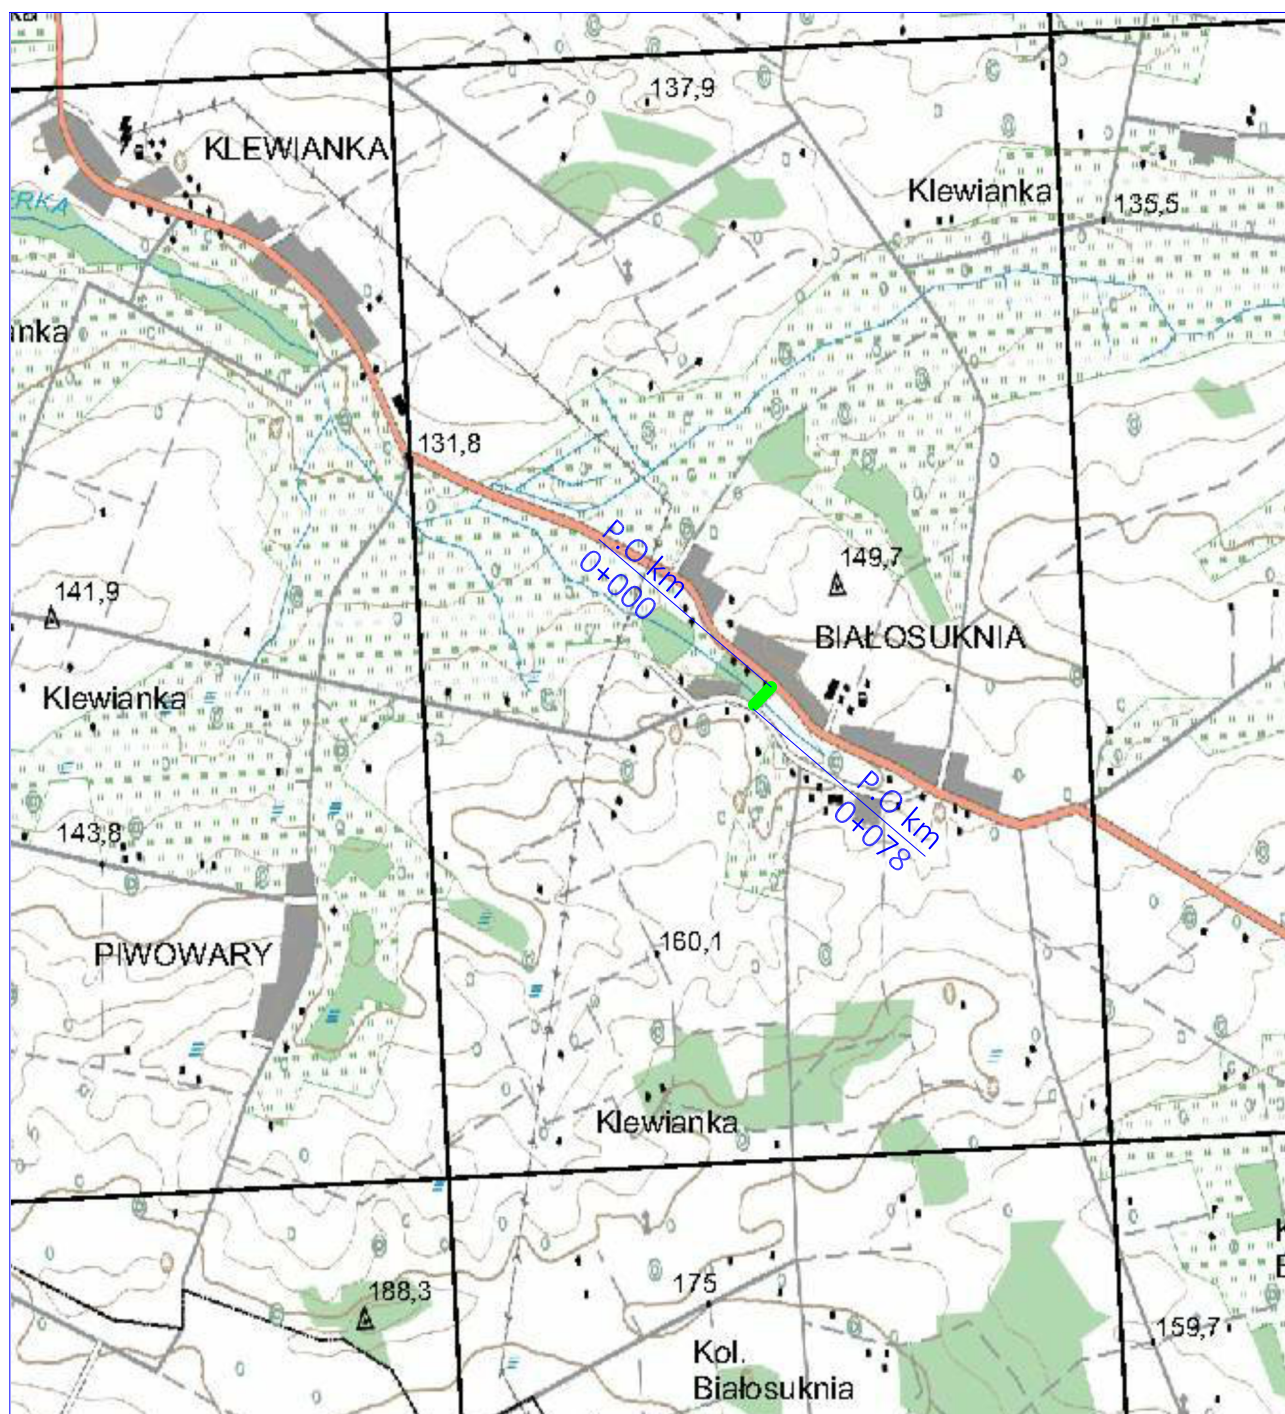

## LEGENDA:

-  - trasa realizacji przedsięwzięcia