



Polska Spółka Gazownictwa sp. z o.o.
Oddział Zakład Gazowniczy w Zabrze
ul. Szczęść Boże 11, 41-800 Zabrze
tel. 32 398 50 00, faks 32 271 78 01

Gazownia w Jastrzębiu-Zdroju
ul. Goździków 1, 44-335 Jastrzębie-Zdrój
tel. 32 398 50 00
gazownia.jastrzebie@psgaz.pl

ML DESIGN
Biuro Inżynieryjne
ul. Jagiellońska 19
43-410 Kończyce Małe

Jastrzębie-Zdrój, 13.10.2020

Wasz znak:

Nasz znak: PSGZA.0161.763.329.160081135.20

Dot. Uzgodnienia projektu zagospodarowania terenu dla zadania „Budowa wiaty o funkcji sceny plenerowej na działce nr 227/3 przy ul. Ludowej w Kaczycach”.

Szanowni Państwo


W odpowiedzi na Państwa pismo w sprawie jak wyżej informujemy, że przez określony teren (w załączeniu mapa) nie przebiegają sieci gazowe dystrybucyjne obsługiwane przez Gazownię w Jastrzębiu- Zdroju oraz potwierdzamy brak sieci podwyższonego średniego ciśnienia .

Ważność uzgodnień ustala się na dwa lata licząc od daty niniejszego pisma.

Fakturę za usługę prześlemy pocztą.

Z poważaniem

Marcin Thomas

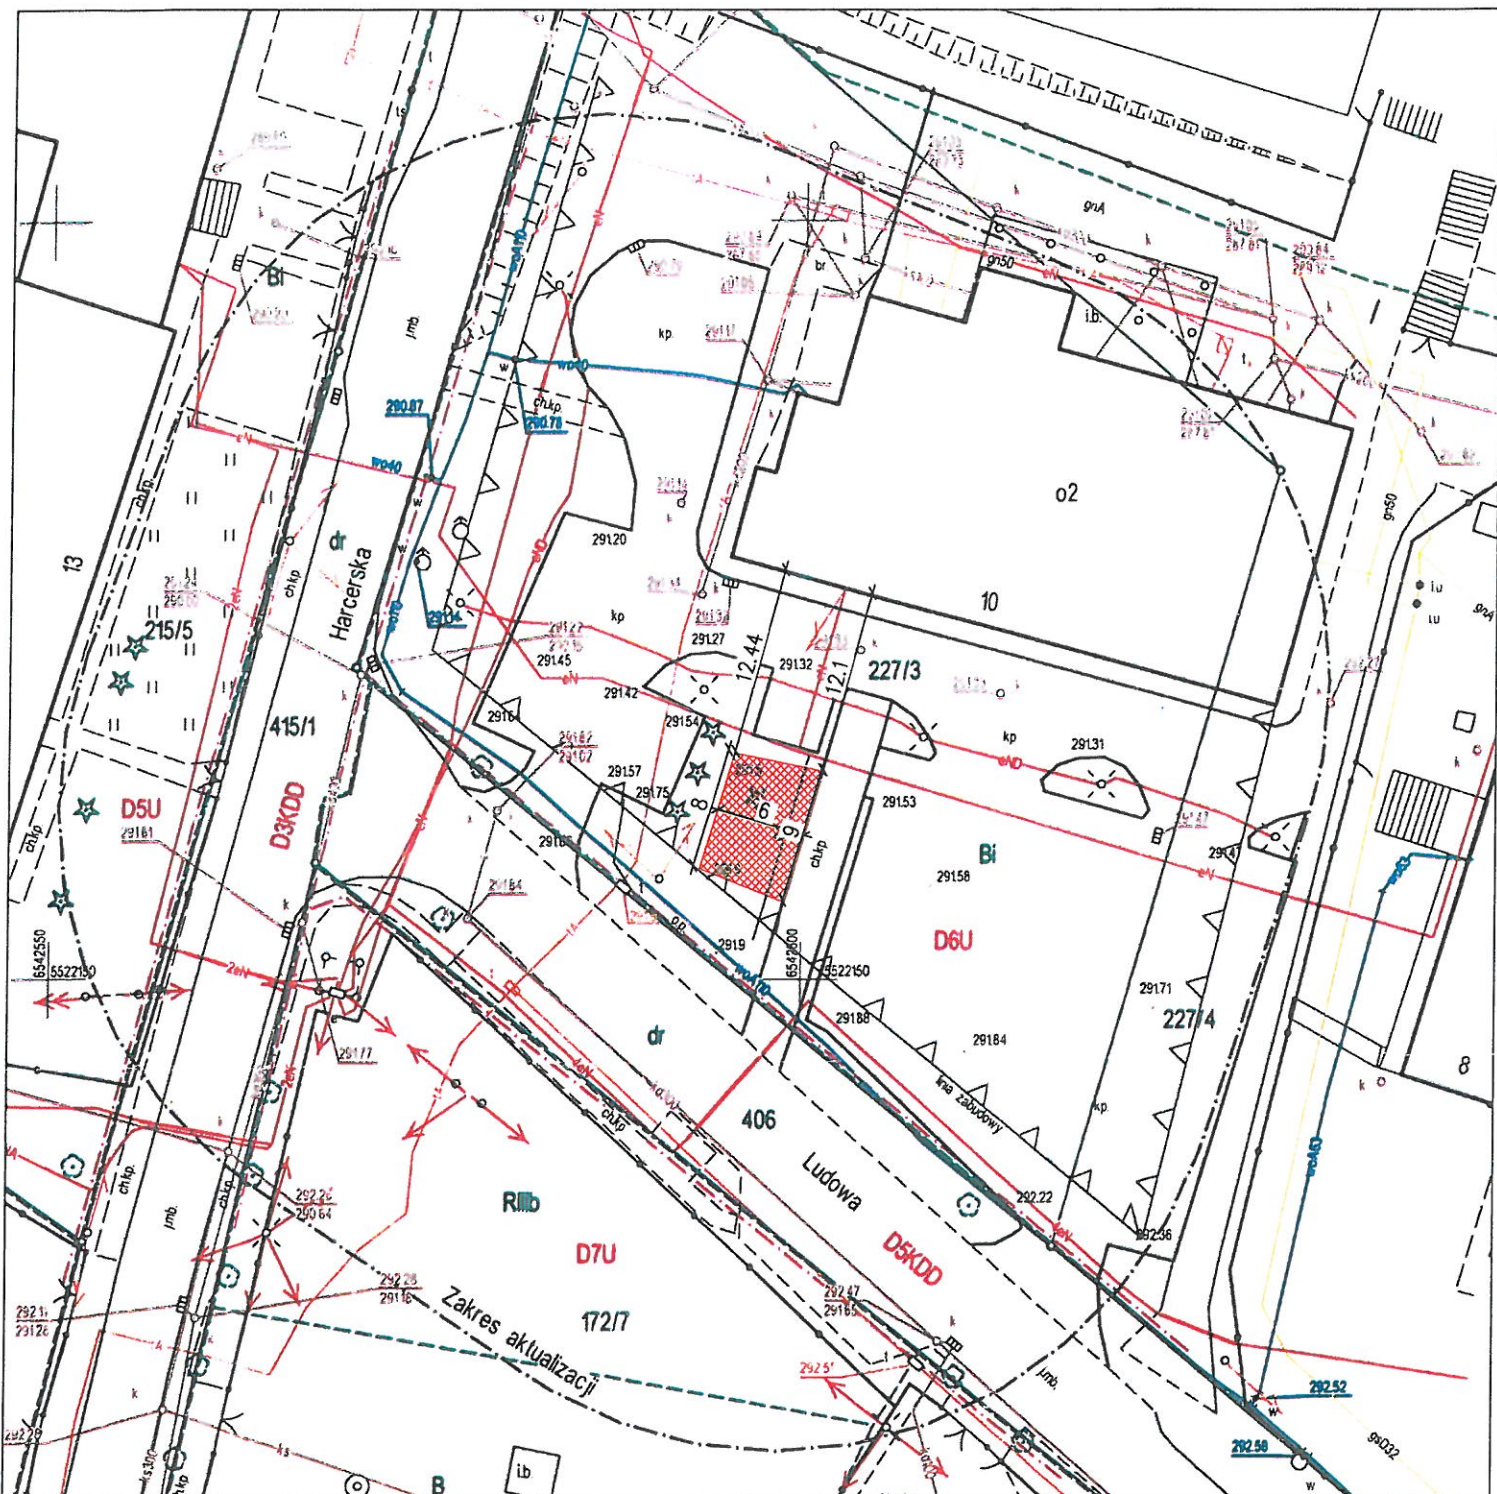

Projektowana wiata o wysokości 5,0m

Załącznik do pisma, znak

ISG24.0161.263.329.160084135.20

z dnia 13.10.2020

podpis *Remigiusz Marusz*

Podpis: *Remigiusz Marusz*
ul. M. Banaś 1, 43-410 Zebrzydów
Gmina Zebrzydów, powiat Zawonia
KRS 0000374011, NIP 142739519

Przez określony teren
nie przebiegają sieci
gazowe dystrybucyjne.

ML
DESIGN
BIURO INŻYNIERYJNE

ul. Jagiellońska 19
43-410 Kończyce Małe
tel./fax (32) 435 89 08
tel. kom. 663 381 970, 603 240 620
e-mail: biuro@ml-design.pl,
www.ml-design.pl

Nazwa zadania:

Budowa wiaty o funkcji sceny plenerowej na działce nr 227/3 przy ul. Ludowej w miejscowości Kaczyce

Adres obiektu budowlanego:

ul. Ludowa dz. nr 227/3
43-417 Kaczyce

Nazwa rysunku	Plansza uzgodnień		
Inwestor	Gmina Zebrzydów ul. ks. Antoniego Janusza 6 43-410 Zebrzydów		
Opracował	mgr inż. arch. Marek Kościelniak		Podpis <i>[Signature]</i>
branża	data opracowania	skala rysunku	numer rysunku
Architektoniczna	09.2020 rok	1:500	U01