


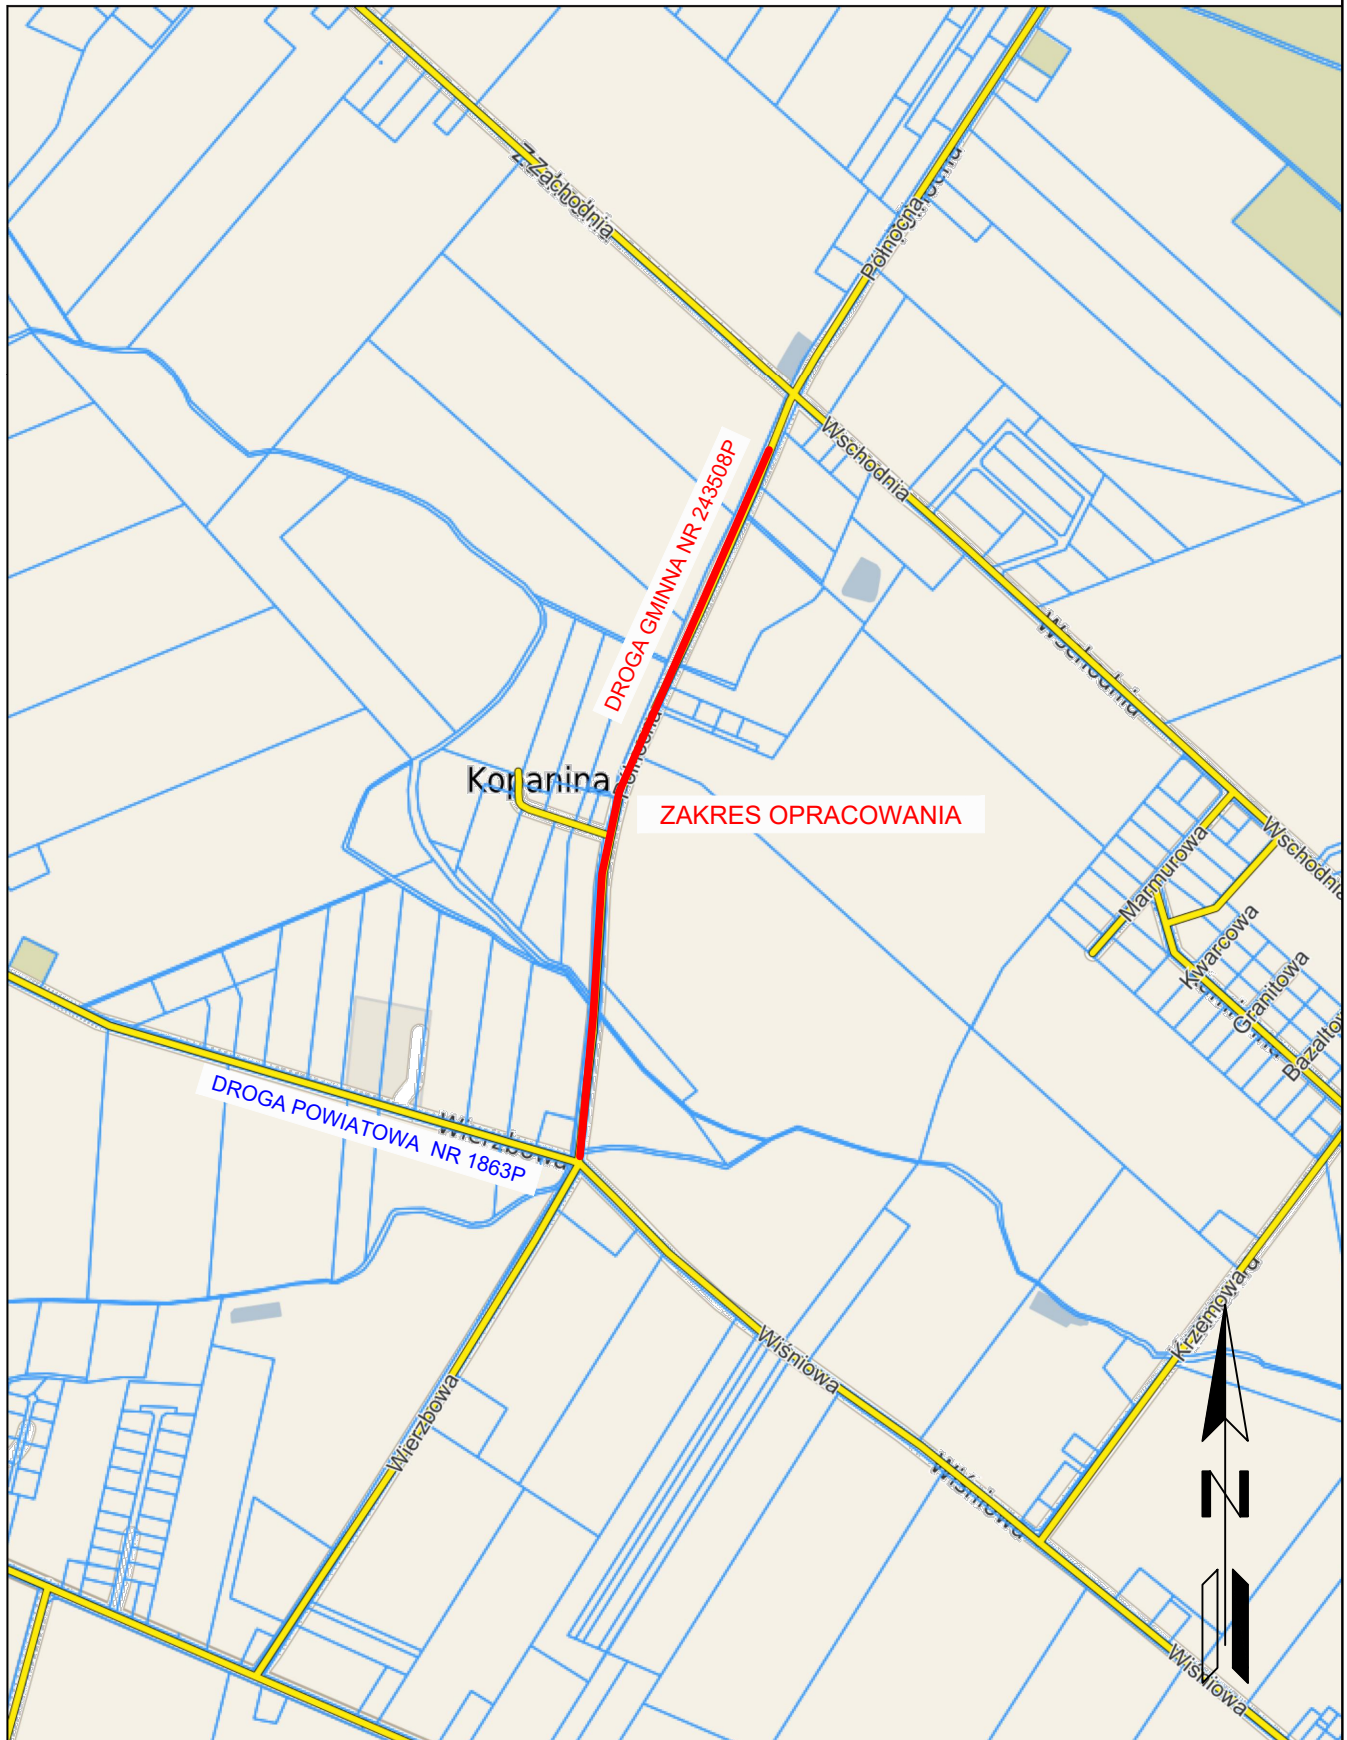

Kazmierz - System Informacji Przestrzennej

skala 1 : 10000



 Zamawiający: Urząd Gminy w Kazmierzu ul. Szamotulska 20 64-530 Kazmierz	Jednostka projektowa: DRAFT spółka cywilna ul. J. H. Dąbrowskiego 77a 60-529 Poznań	Branża:	DROGOWA	Nr rysunku:	01	Nr arkusza:	01	Skala:	1:10 000
		Data:	Styczeń 2023r.	Nr umowy/zlecenia:		Nr projektu:	D.368.01.2023		
Nazwa inwestycji: Remont drogi gminnej nr 243508P w Kopaninie									
Faza projektu: ZGŁOSZENIE									
Zakres rysunku: Plan orientacyjny									
ZESPÓŁ PROJEKTOWY									
Funkcja		Imię i nazwisko		Nr uprawnień		Podpis			
Projektant:		mgr inż. Tomasz Maćkowiak		WKP/0248/P00D/14					
Sprawdzający:		mgr inż. Przemysław Perz		WKP/0249/P00D/14					