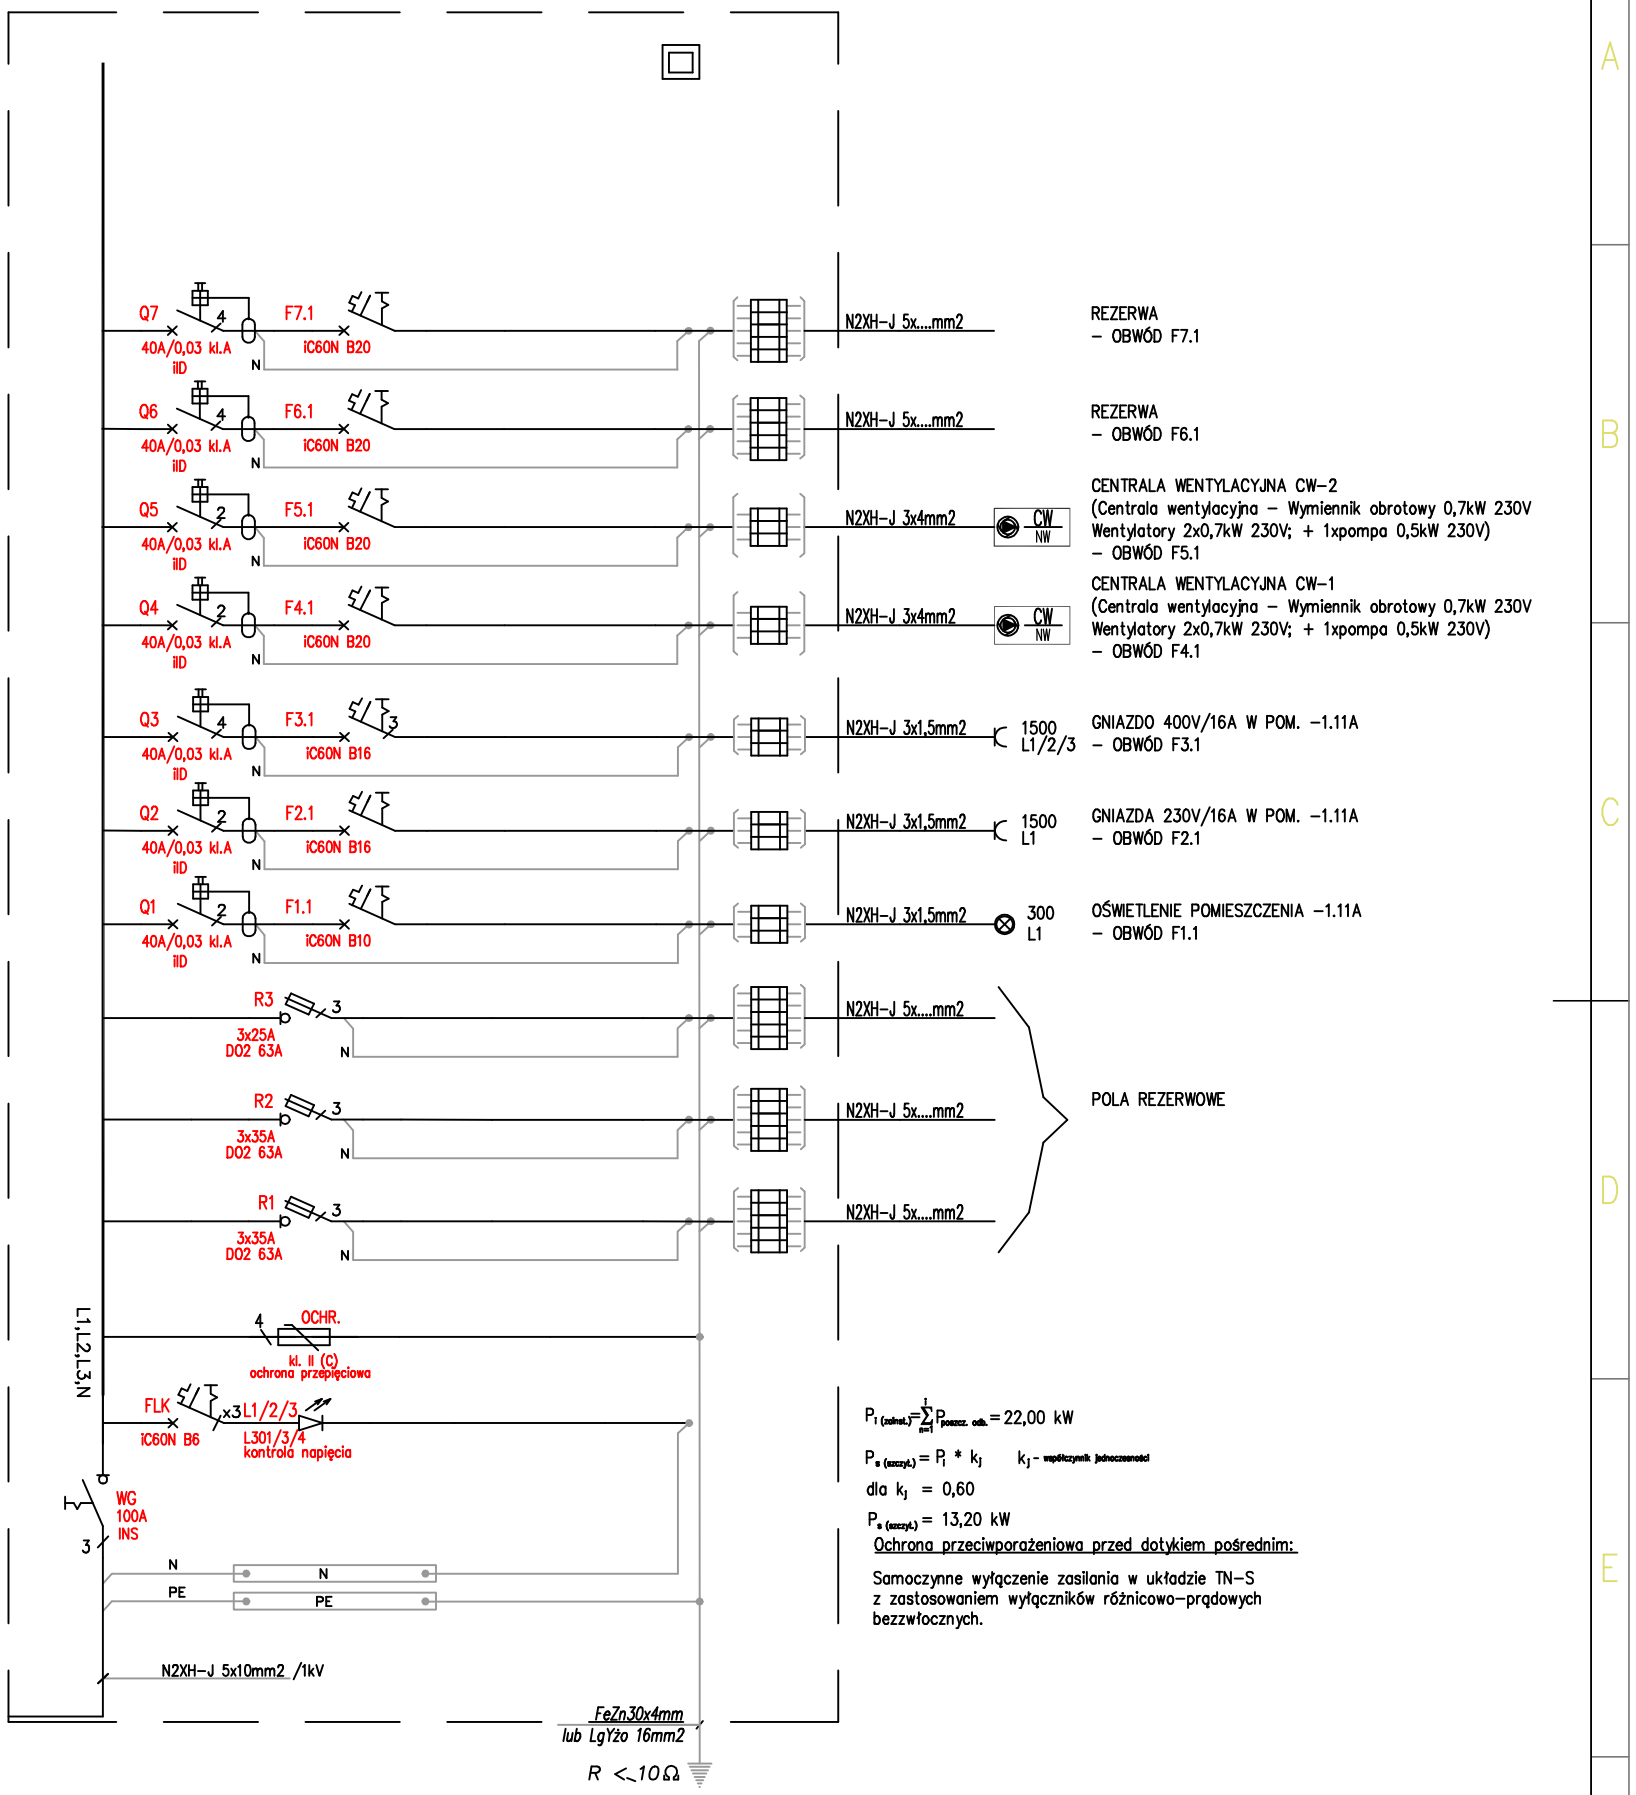

architekt studio
iln
42-300 Myszków
ul. Pułaskiego 5A
Tel/fax: +48 34 313 86 00
Tel: +48 530 720 989
www.architektilp.pl
architekt.studio@pro.onet.pl

OBIEKT/ INWESTYCJA:	Przebudowa, rozbudowa Wojewódzkiego Ośrodka Medycyny Pracy CPL w podziale na III etapy: – Etap I rozbudowa budynku WOMP o przychodnie, rejestrację i poradnie dla dzieci – Etap II rozbudowa budynku WOMP o część rehabilitacyjną – Etap III przebudowa istniejącego budynku	**PROJEKTANT:** mgr inż. Tomasz Cieplak upr.nr 22/02	**OPRACOWAŁ:** mgr inż. Zbigniew Szecówka
ADRES INWESTYCJI:	ul. Nałęczowska 27a, 27c, 27d, 27–29, 31–33, 20–701 Lublin nr ew. 24/8, 26/2, 28/4, 29/11, 33/1, 33/4, 34/3, 36/1, 37/2	**SPRAWDZIŁ:** mgr inż. Leonard Stefański upr.nr FT-83861/101/84	**JEDNOSTKA PROJEKTOWA BRANŻY ELEKTRYCZNEJ:** Biuro Techniczno Handlowe "ENERGO–TECH" Zbigniew Szecówka ul. Zielona 26A; 42–360 Poraj ; tel. +48 606 135 803
INWESTOR:	Wojewódzki Ośrodek Medycyny Pracy w Lublinie ul. Nałęczowska 27 20–810 Lublin	NAZWA RYSUNKU: SCHEMAT IDEOWY ROZDZIELNI WENTYLATOROWNI – R–WENT–2 (POM. –1.11A)	
BRANŻA: ELEKTRYCZNA	FAZA: PROJEKT TECHNICZNO–WYKONAWCZY	DATA: 03.2023	SKALA: 1:---	NUMER RYSUNKU: E14

A3