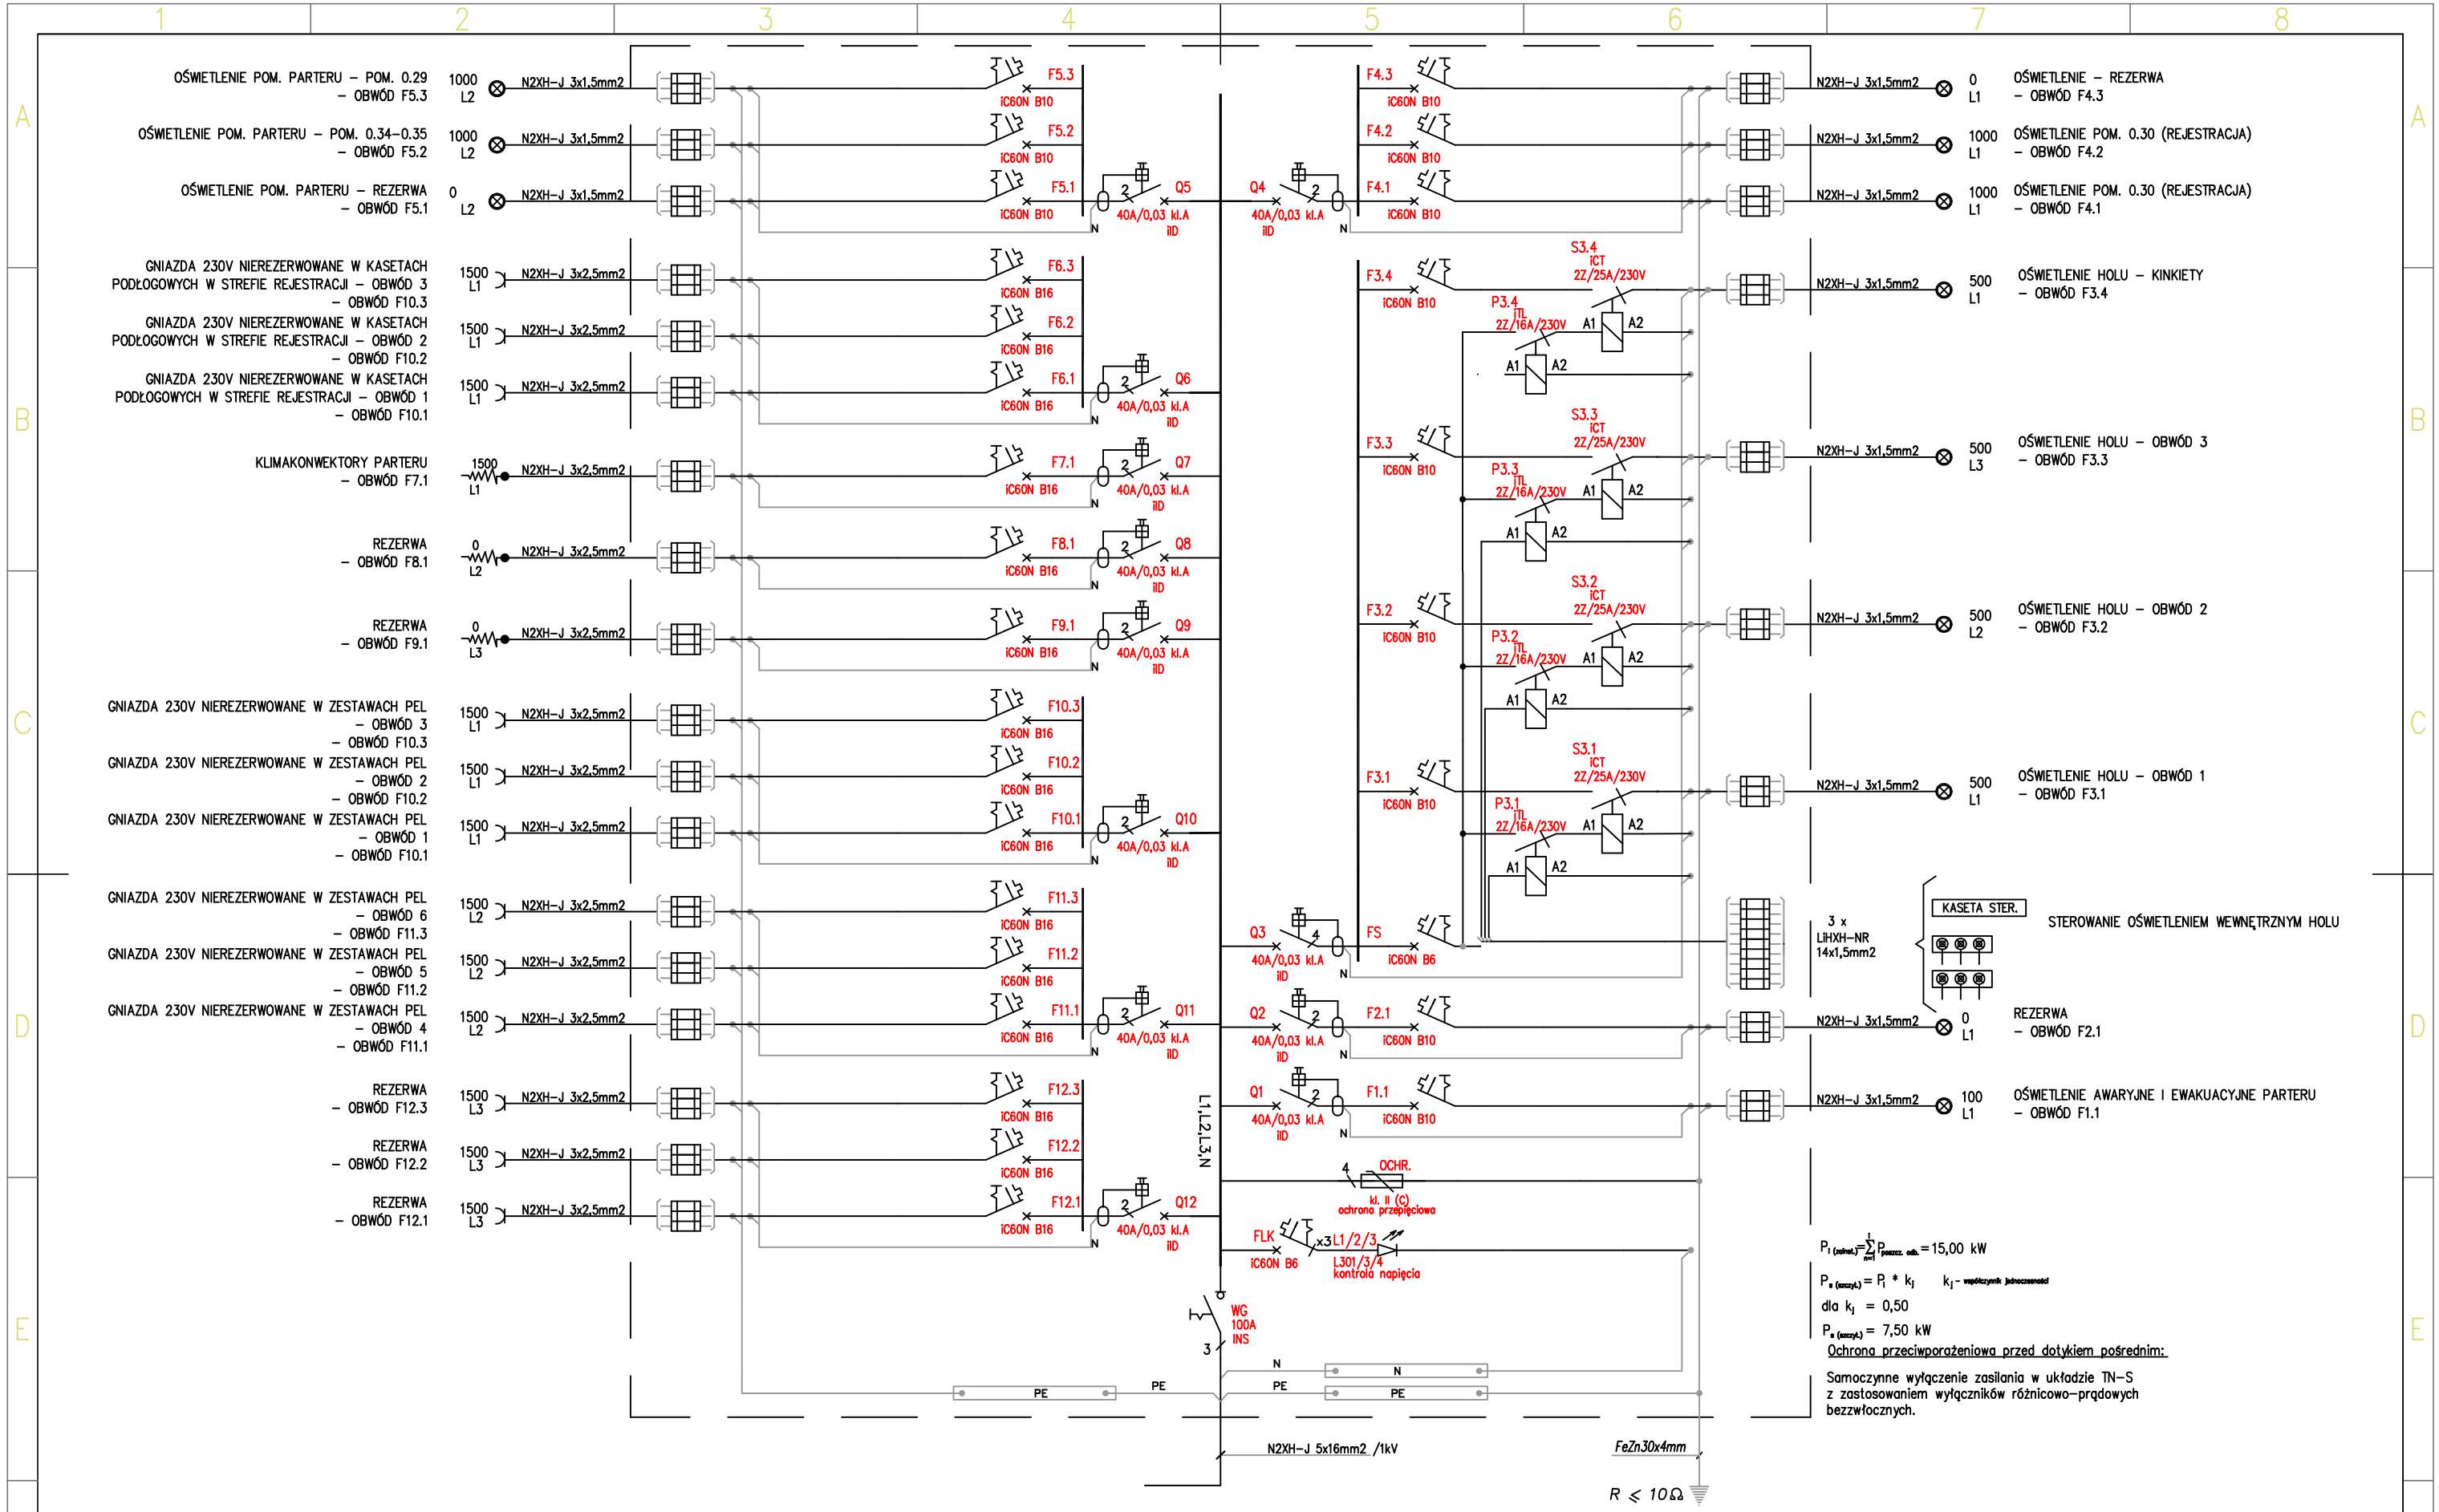

$P_{i\ (zainst.)} = \sum_{n=1}^{i} P_{(poszcz.\ odb.)} = 15{,}00$ kW

$P_{s\ (szczyt.)} = P_i * k_j$ k_j - współczynnik jednoczesności

dla $k_j = 0{,}50$

$P_{s\ (szczyt.)} = 7{,}50$ kW

Ochrona przeciwporażeniowa przed dotykiem pośrednim:

Samoczynne wyłączenie zasilania w układzie TN–S z zastosowaniem wyłączników różnicowo–prądowych bezzwłocznych.

architekt studio
ilp
42–360 Myszków
ul. Pułaskiego 54
tel/fax: +48 34 313 06 80
tel: +48 530 720 989
www.architektilp.pl
architekt.studio@pro.onet.pl

OBIEKT/ INWESTYCJA:	Przebudowa, rozbudowa Wojewódzkiego Ośrodka Medycyny Pracy CPL w podziale na III etapy: – Etap I rozbudowa budynku WOMP o przychodnie, rejestracje i poradnie dla dzieci – Etap II rozbudowa budynku WOMP o część rehabilitacyjną – Etap III przebudowa istniejącego budynku
ADRES INWESTYCJI:	ul. Nałęczowska 27a, 27c, 27d, 27–29, 31–33, 20–701 Lublin nr ew. 24/8, 26/2, 28/4, 29/11, 33/1, 33/4, 34/3, 36/1, 37/2
INWESTOR:	Wojewódzki Ośrodek Medycyny Pracy w Lublinie ul. Nałęczowska 27 20–810 Lublin
BRANŻA:	ELEKTRYCZNA
FAZA:	PROJEKT TECHNICZNO–WYKONAWCZY

PROJEKTANT: mgr inż. Tomasz Cieplak upr.nr 22/02

OPRACOWAŁ: mgr inż. Zbigniew Szecówka

SPRAWDZIŁ: mgr inż. Leonard Stefański upr.nr FT–83861/101/84

JEDNOSTKA PROJEKTOWA BRANŻY ELEKTRYCZNEJ: Biuro Techniczno Handlowe "ENERGO–TECH" Zbigniew Szecówka, ul. Zielona 26A; 42–360 Poraj ; tel. +48 606 135 803

NAZWA RYSUNKU: SCHEMAT IDEOWY ROZDZIELNI PARTERU (POZIOMU REJESTRACJI) TB–0/2

DATA: 03.2023 | SKALA: 1: --- | NUMER RYSUNKU: E10 | A3