


INWENTARYZACJA SZATNI I UMYWALNI MĘSKIEJ - RZUT POSADZEK

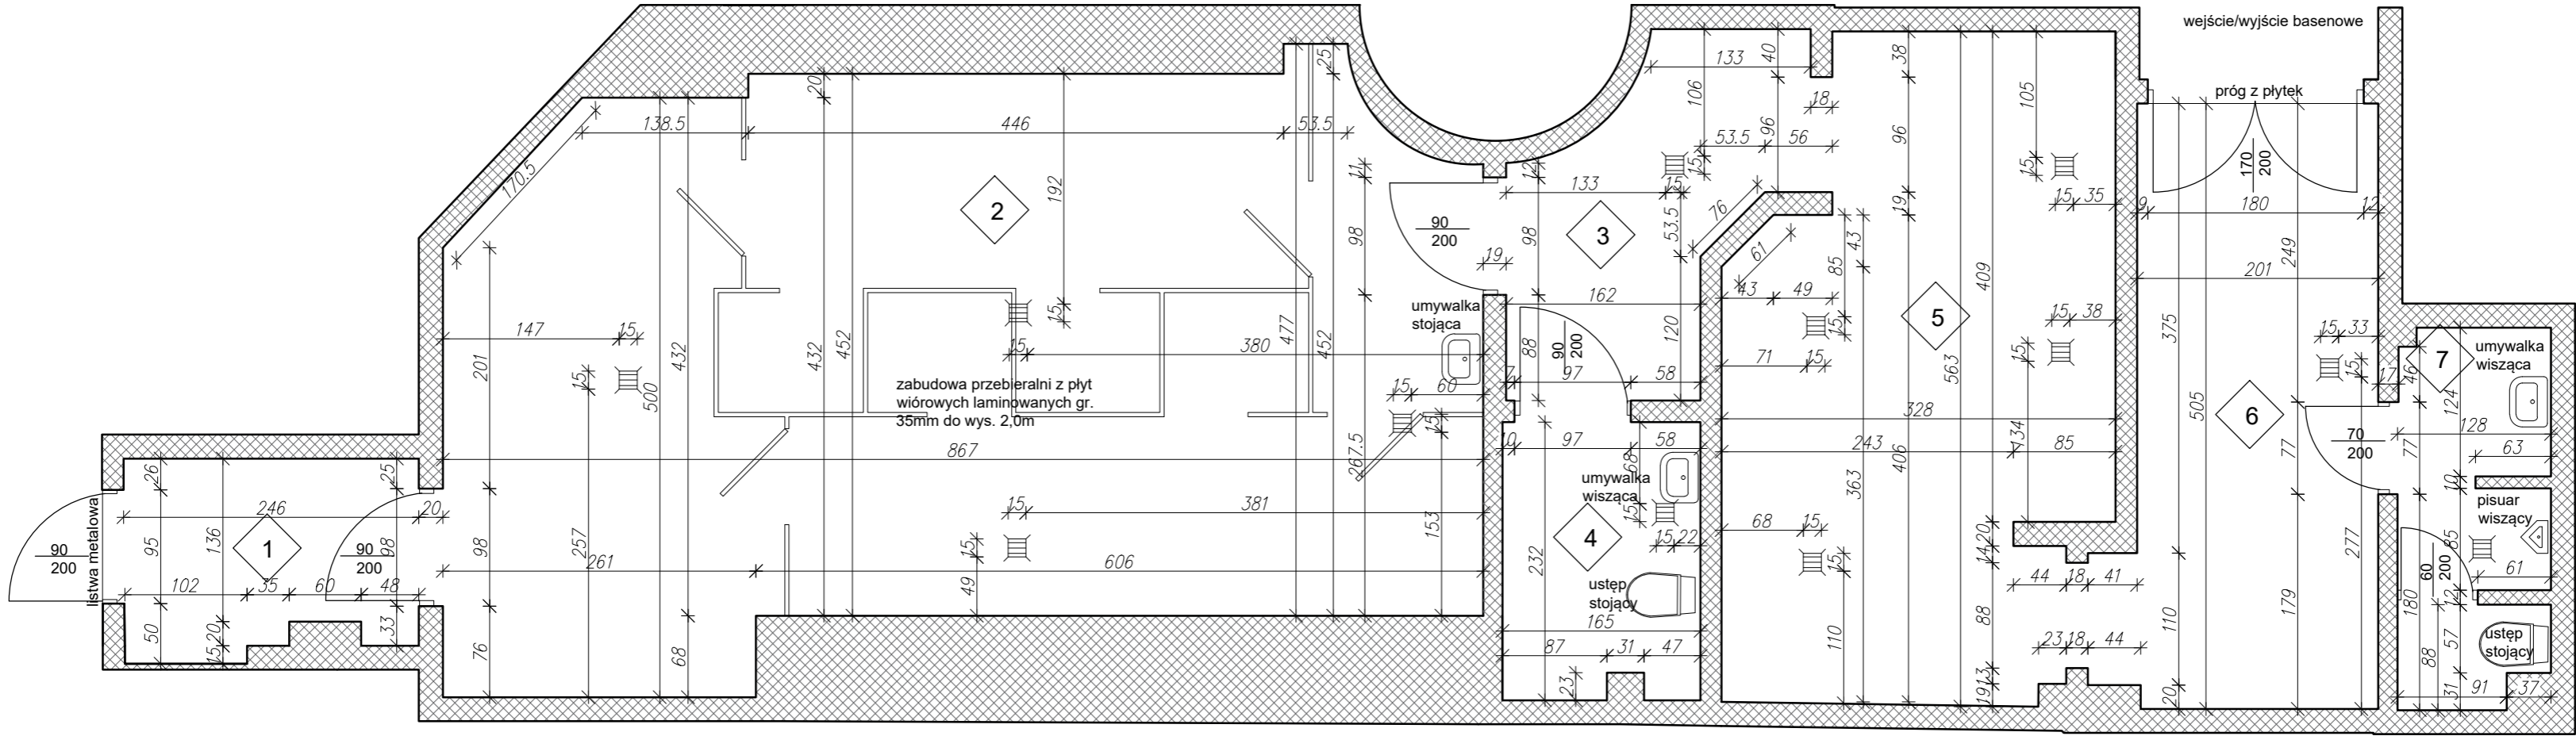

NR POM.	NAZWA POMIESZCZENIA	PODŁOGA	POWIERZCHNIA
1	PRZEDSIONEK	TERAKOTA	4,03 m2
2	SZATNIA MĘSKA	TERAKOTA	39,43 m2
3	KORYTARZ	TERAKOTA	5,76 m2
4	WC DLA OSÓB Z NIEPEŁNOSPRAWNOŚCIĄ	TERAKOTA	3,92 m2
5	UMYWALNIA MĘSKA	TERAKOTA	16,16 m2
6	DOJŚCIE BASENOWE	TERAKOTA	10,75 m2
7	WC MĘSKIE	TERAKOTA	3,92 m2
RAZEM:			83,97 m2


ISTNIEJĄCE ŚCIANY
KONSTRUKCYJNE I DZIAŁOWE

ISTNIEJĄCE WYDZIELENIA PRZEBIERALNI
Z PŁYT WIÓROWYCH LAMINOWANYCH

ISTNIEJĄCE WPUSTY PODŁOGOWE 15x15cm
Z ODPLYWEM DOLNYM Ø50

NR POMIESZCZENIA

- UWAGI:
- Rysunki rozpatrywać łącznie z częścią opisową projektu.
 - Rysunki nie obejmują wszystkich detali stanu istniejącego i całej inwentaryzacji wyposażenia, a elementy istotne dla wymiany warstw podłogowych i wpustów podłogowych
 - Wszystkie wymiary sprawdzić przed przystąpieniem do robót

TYTUŁ: Modernizacja i remont pływalni miejskiej Centrum Sportu i Rekreacji w Konstancynie Łódzkiej przy ul. Kilińskiego 75A			
INWESTOR:	Centrum Sportu i Rekreacji 95-050 Konstancynów Łódzki ul. Kilińskiego 75A	PROJEKTY BUDOWY Adam Adrianowski	
TYTUŁ RYS:	INWENTARYZACJA SZATNI I UMYWALNI MĘSKIEJ - RZUT POSADZEK	NR RYS. In-01	NR OPR.
faza projektu	PROJEKT TECHNICZNY	SKALA 1:50	DATA 03.2024
branża	INWENTARYZACJA BUDOWLANA		
projektant	mgr inż. Adam Adrianowski, upr. LOD/3929/PBKb/19		