


# PLAN SYTUACYJNY

SKALA 1:1000

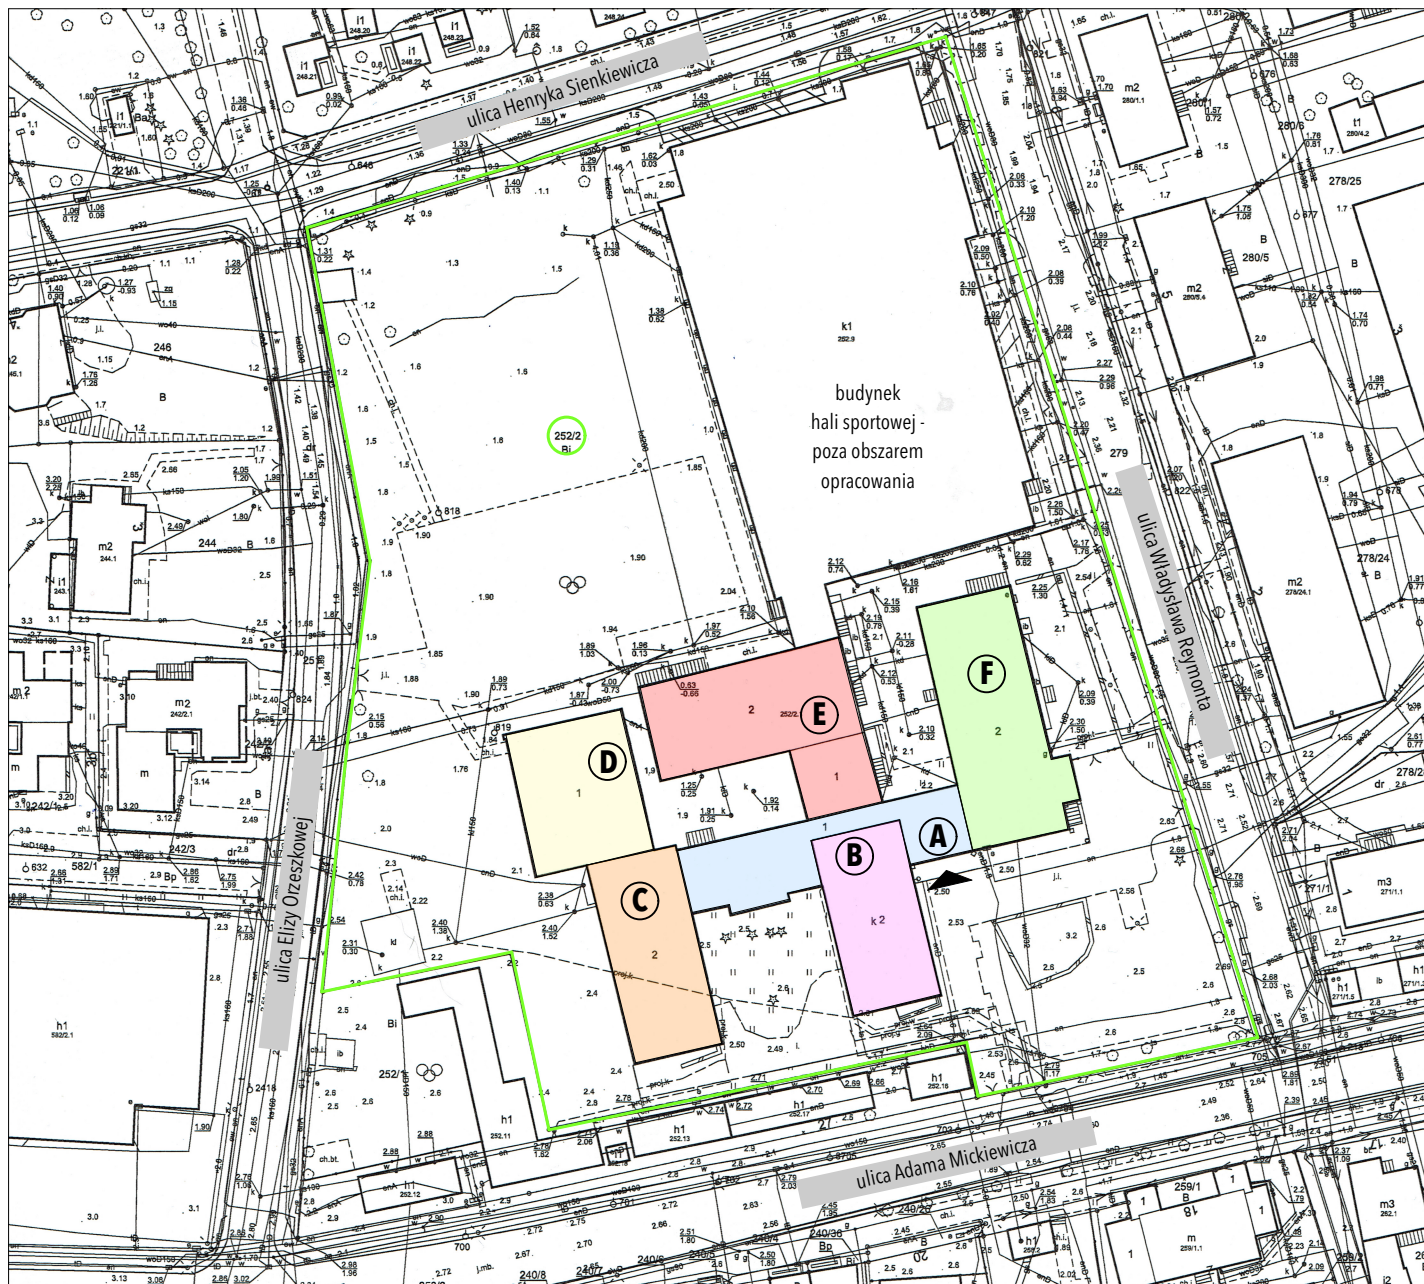

## UWAGI:

1. WYMIARY POMIESZCZEŃ (DŁUGOŚCI, SZEROKOŚCI, WYSOKOŚCI) PODANO W WYNIKU UŚREDNIENIA POMIARÓW W DANYM POMIESZCZENIU W ŚWIETLE WYKOŃCZONYCH POWIERZCHNI ŚCIAN, PODŁÓG I SUFITÓW (BEZ UWZGLĘDNIENIA WNĘK OKIENNYCH, DRZWIOWYCH, GRZEJNIKOWYCH, ITP.).
2. GRUBOŚCI ŚCIAN I STOPÓW PODANO ORIENTACYJNIE WRAZ Z WYKOŃCZENIAMI POWIERZCHNI ŚCIAN, PODŁÓG I SUFITÓW (Z UWZGLĘDNIENIEM ISTNIEJĄCYCH TYNKÓW, GLAZURY, ITP.).
3. RZĘDNE WYSOKOŚCIOWE POSZCZEGÓLNYCH KONDYGNACJI BUDYNKU PODANO ORIENTACYJNIE W WYNIKU POMIARÓW I OBLICZEŃ RÓŻNIC WYSOKOŚCIOWYCH.
4. WYMIARY STOLARKI OKIENNEJ PODANO W ŚWIETLE WYKOŃCZONYCH OŚCIEŻY.
5. WYMIARY STOLARKI DRZWIOWEJ PODANO W ŚWIETLE OŚCIEŻNIC.