




ELEWACJA WSCHODNIA
SKALA 1:100

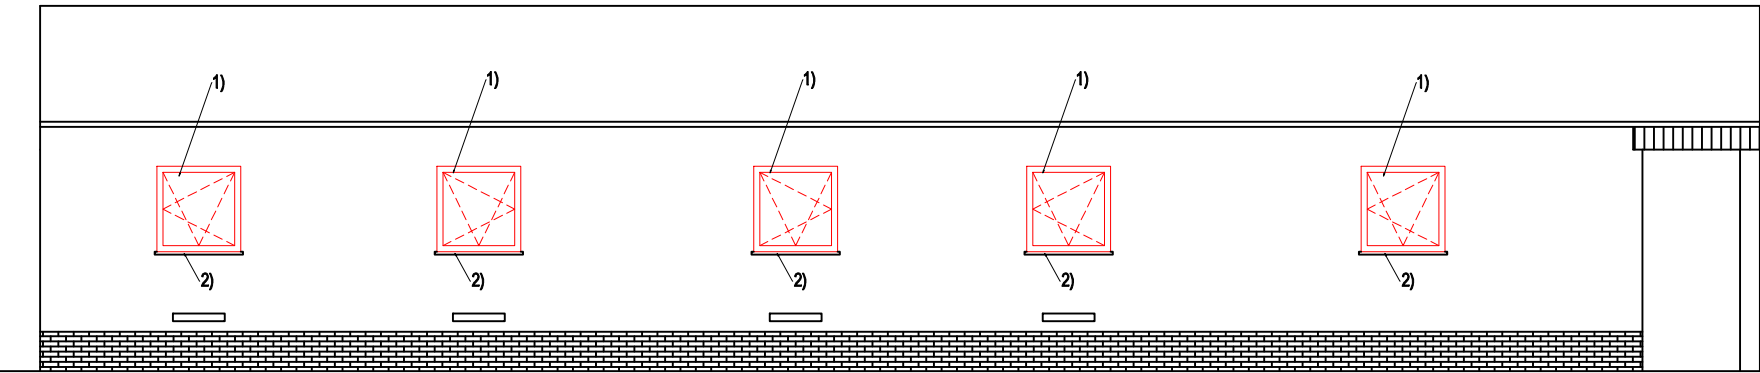

ELEWACJA POŁUDNIOWA
SKALA 1:100

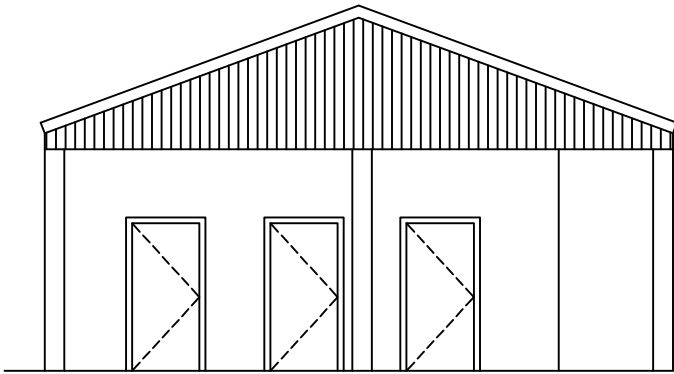

ELEWACJA ZACHODNIA
SKALA 1:100

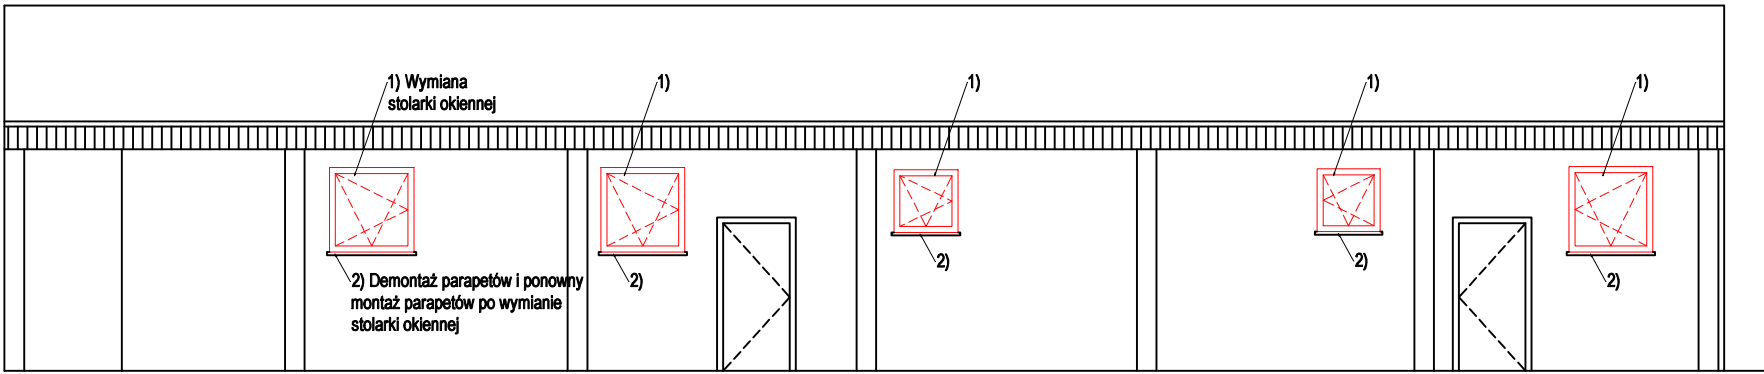

ELEWACJA PÓŁNOCNA
SKALA 1:100

- LEGENDA:
- ELEMENTY PROJEKTOWANE
 - ELEMENTY ISTNIEJĄCE

BOB	BIURO OBSŁUGI BUDOWNICTWA MARIUSZ FABJANOWSKI tel. 713 459 264/ e-mail: pracownia.bob@gmail.com ul.Kluczborska 13/1, 50-323 Wrocław/ www.bob-projekty.pl				
	TERMOMODERNIZACJA BUDYNKU ZAPLECZA BOISKA SPORTOWEGO PRZY UL. PARKOWEJ 32 W ŻERNIKACH WROCŁAWSKICH				
	TEMAT PROJEKTU				
	OBIEKT				
	ADRES				
ADRES GEOD.					
INWESTOR					
Imię i nazwisko		Data	Nr uprawnień	Podpis	
PROJEKTOWAŁ		mgr inż. arch. Jakub Chojnacki	05.2023	07/DSOKK/2016	
WSPÓŁPRACA		mgr. inż. arch. Michał Grzywaczewski	05.2023		
TEMAT RYSUNKU		ELEWACJE			
BOB/23/25	PT	A	1:100	A-02	
NR PROJEKTU	STADIUM	BRANŻA	SKALA	NR RYSUNKU	NR. STR.