


Województwo: dolnośląskie  
Powiat: świdnicki  
Jednostka ewidencyjna: 021907\_2, Świdnica  
Obręb: 0029, Witoszów Dolny  
MAPA SYTUACYJNO - WYSOKOŚCIOWA  
dz. nr 1021/2 obręb Witoszów Dolny  
Skala 1:1000  
Nazwa zadania:  
„Przebudowa nawierzchni jezdni drogi powiatowej nr 2911D  
na odcinku Witoszów Dolny - rondo na drodze wojewódzkiej nr 379”

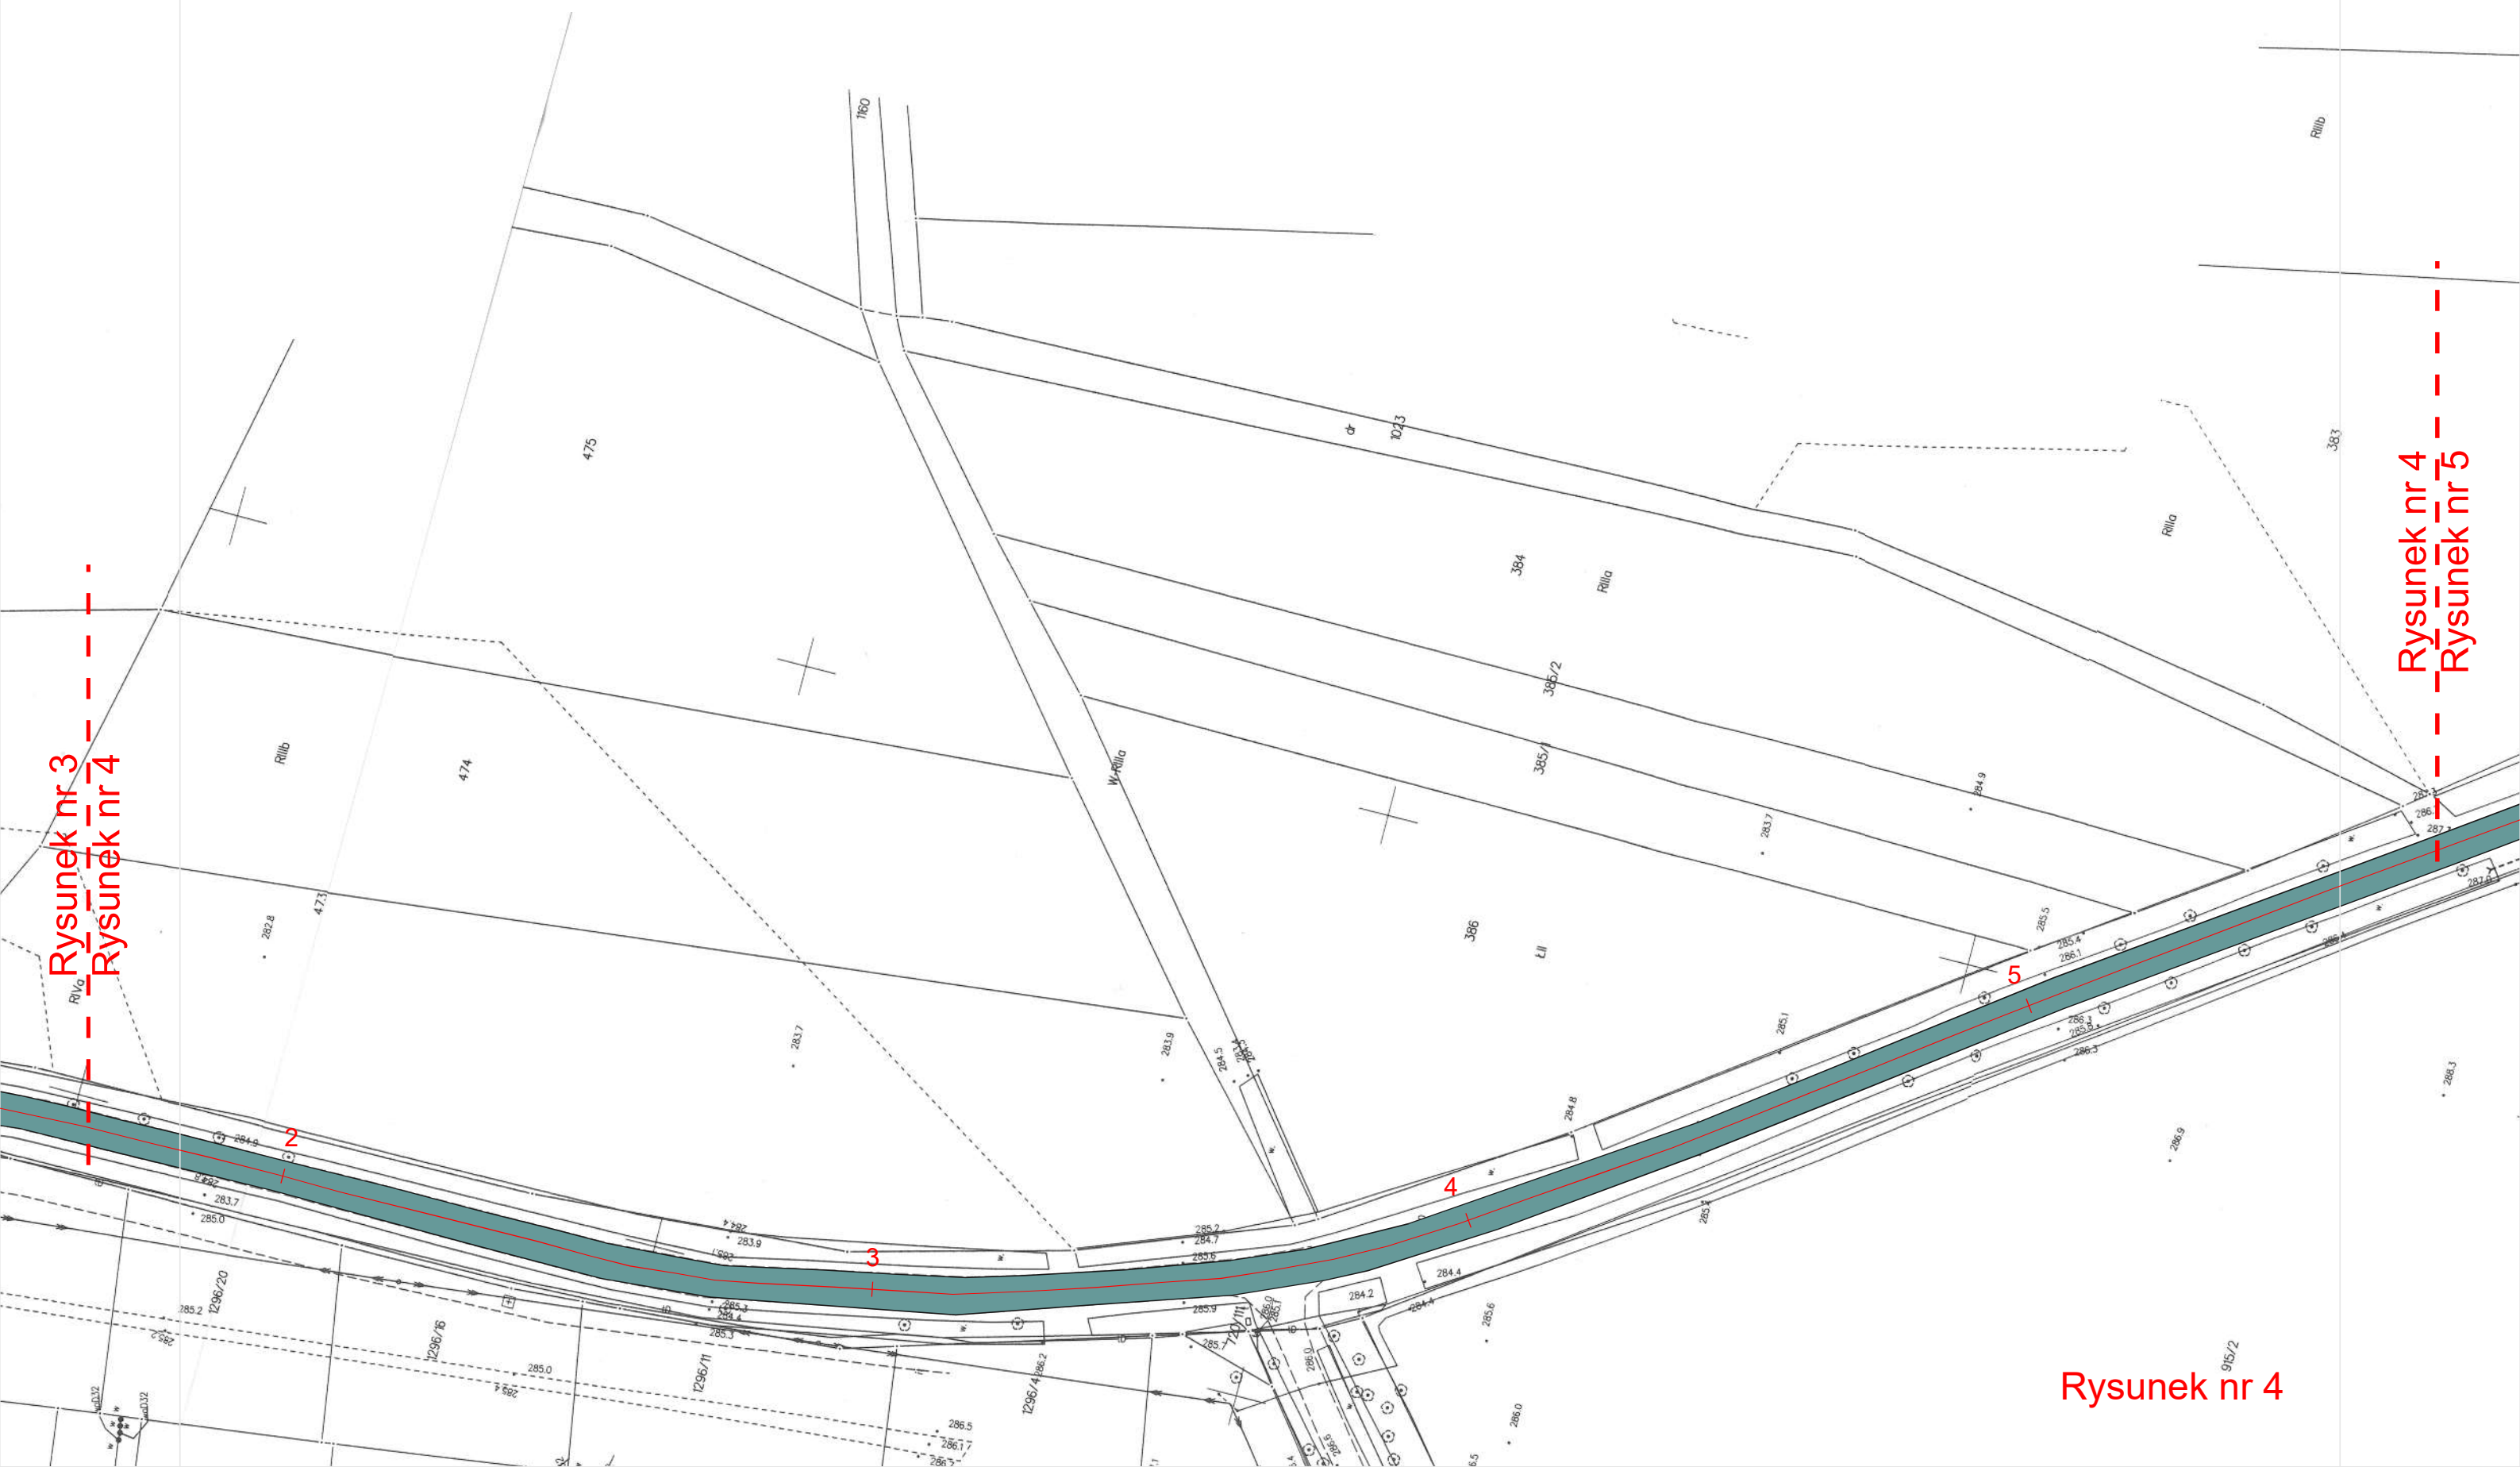

Rysunek nr 3  
Rysunek nr 4

Rysunek nr 4  
Rysunek nr 5

## Rysunek nr 4