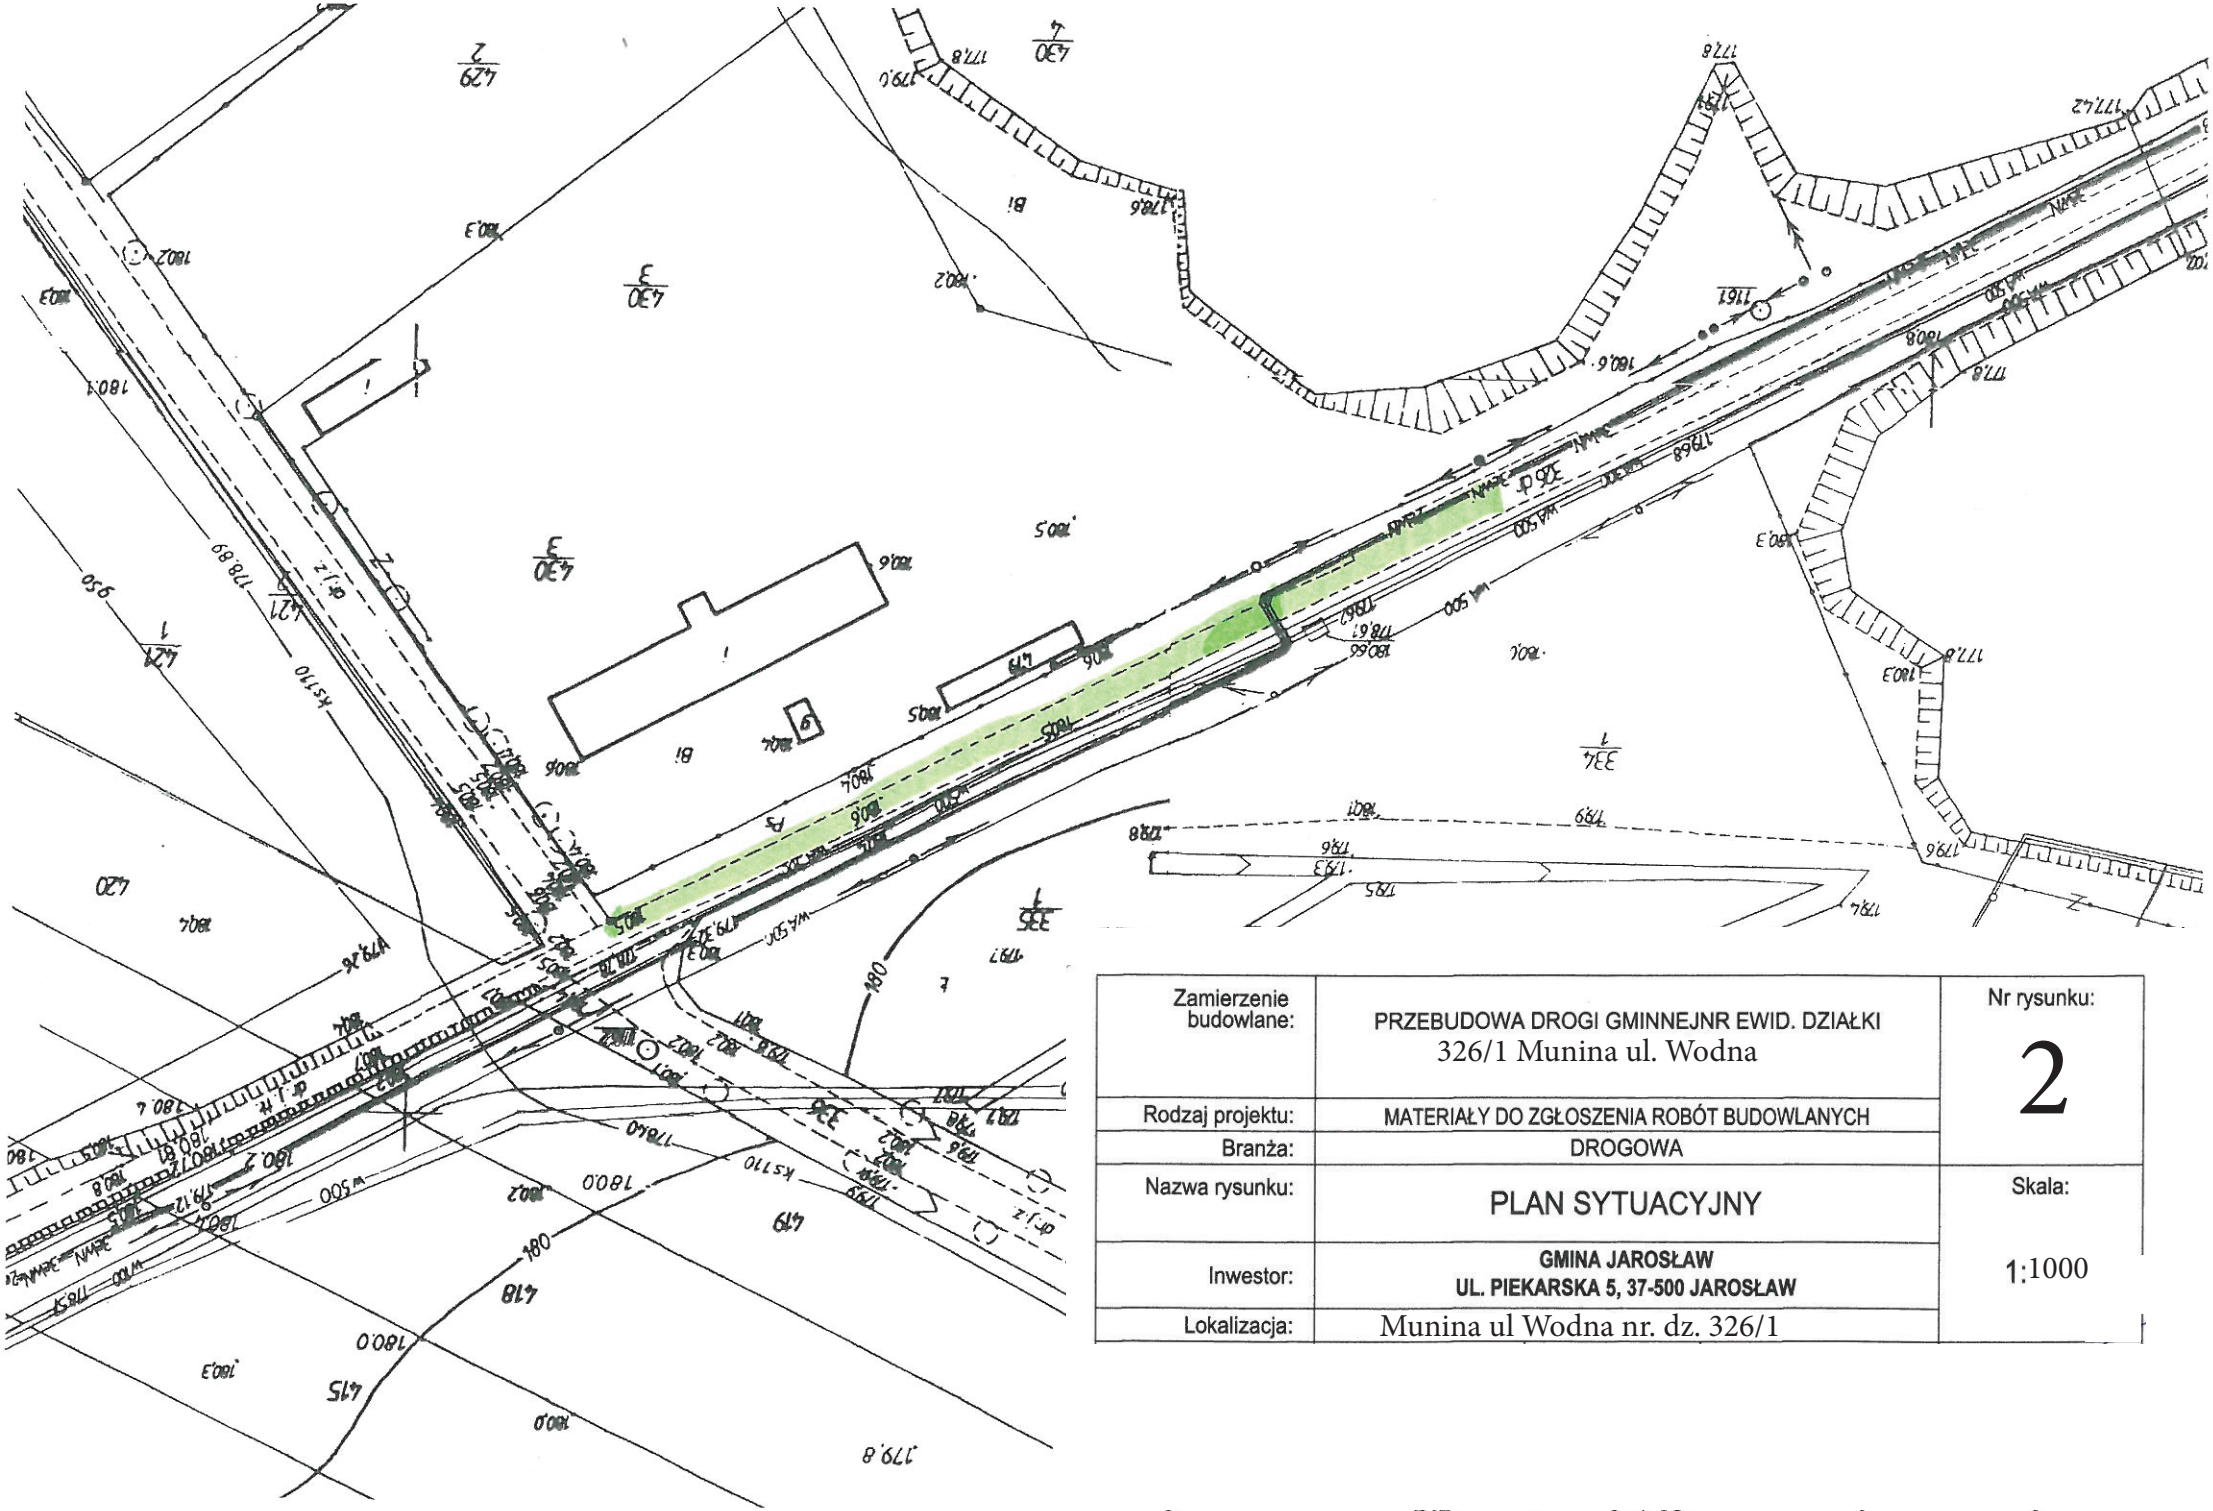

Zamierzenie budowlane:	PRZEBUDOWA DROGI GMINNEJNR EWID. DZIAŁKI 326/1 Munina ul. Wodna	Nr rysunku: 2
Rodzaj projektu:	MATERIAŁY DO ZGŁOSZENIA ROBÓT BUDOWLANYCH	
Branża:	DROGOWA	
Nazwa rysunku:	PLAN SYTUACYJNY	Skala: 1:1000
Inwestor:	**GMINA JAROSŁAW UL. PIEKARSKA 5, 37-500 JAROSŁAW**	
Lokalizacja:	Munina ul Wodna nr. dz. 326/1	