


Konstrukcj ogrodzenia boisk - skala 1: 50

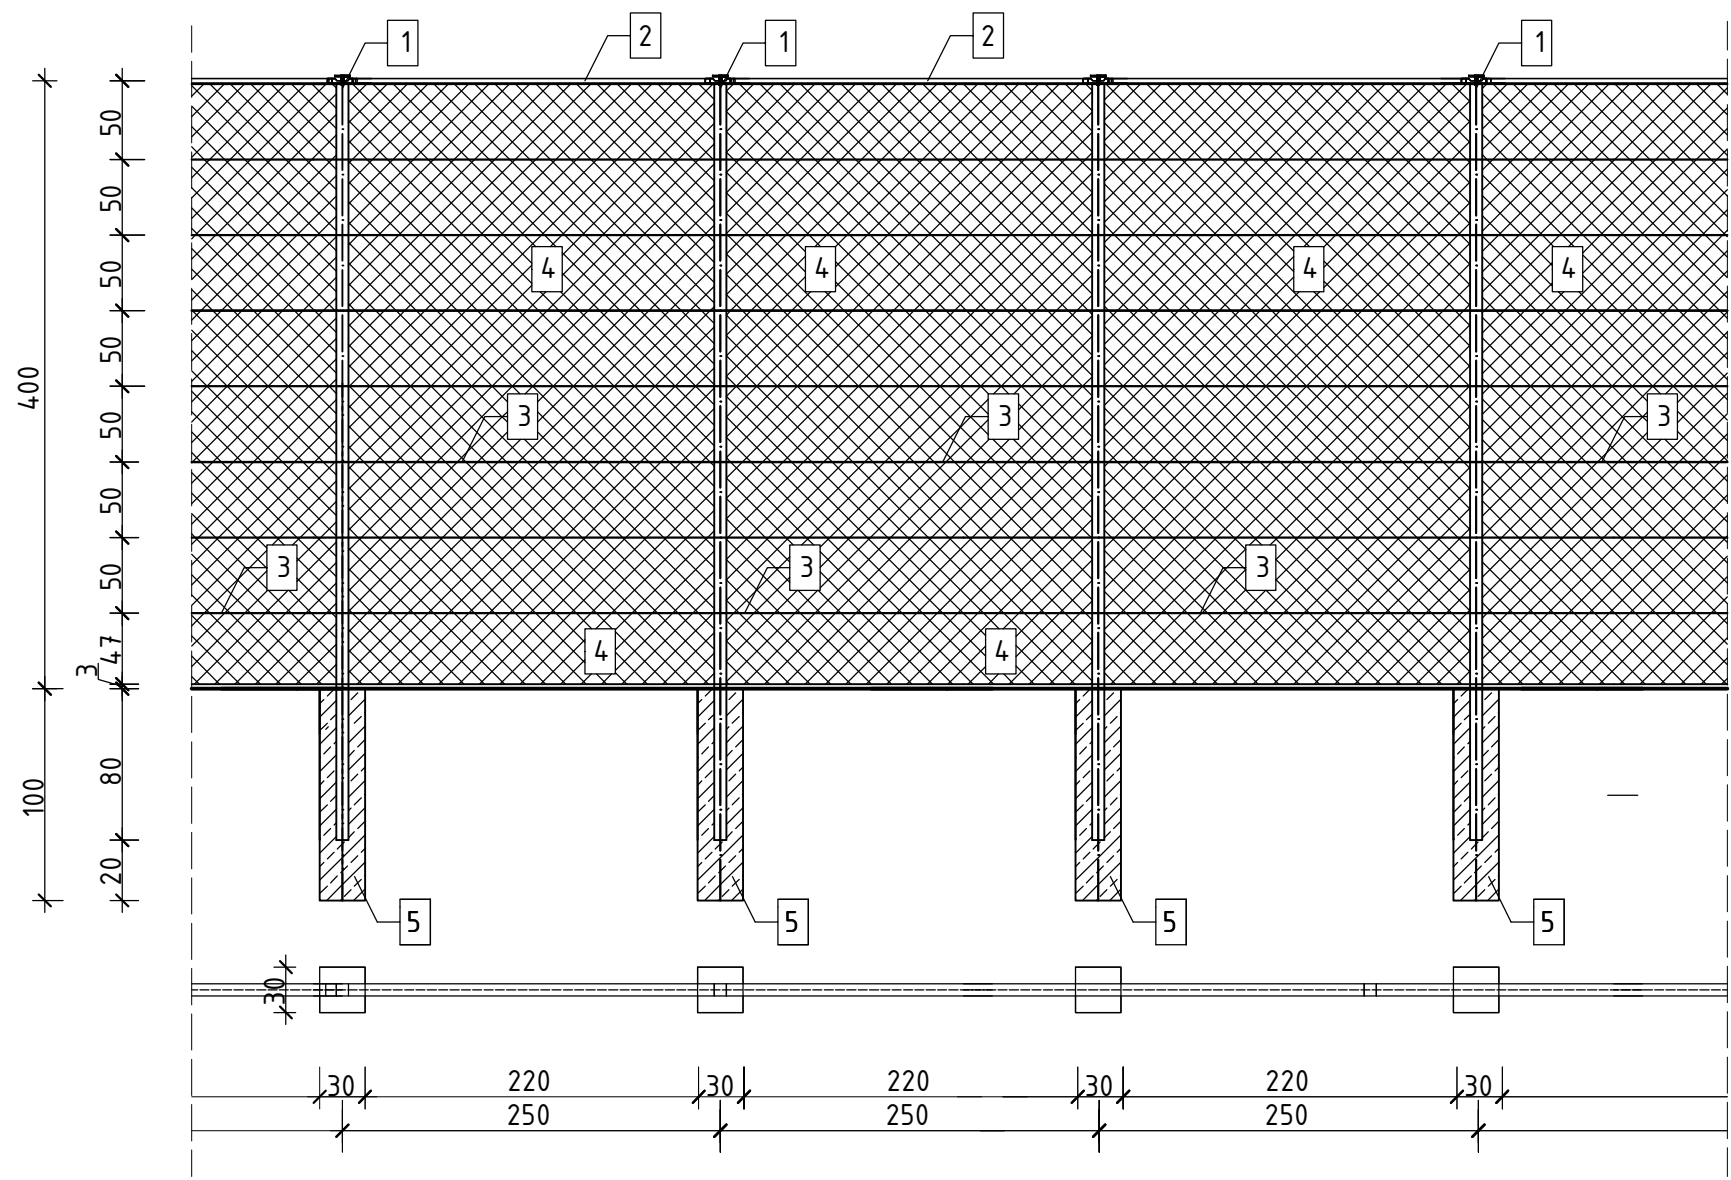

Legenda:

- 1. Słupki stalowe 60x40x3 z profilu zimnogiętego o okrągłym przekroju zmkniętym, ocynkowany, malowany lakierem poliestrowym koloru zielonego
- 2. Rygiel stalowy 60x40x3 z profilu zimnogiętego równoramiennego zmkniętym, ocynkowany, malowany lakierem poliestrowym koloru zielonego
- 3. Linka stalowa fi 2,2x3,5, ocynkowana
- 4. Siatka powlekana grubość 4mm o oczkach 35mmx35mm
- 5. Fundament 30x30x100cm, Beton B25

UWAGI:

- rozstaw osiowy słupków 250cm
- profile stalowe malowane lakierem poliestrowym koloru zielonego

Temat opracowania: Budowa boiska do piłki nożnej w Troszynie				
KONBUD s.c. Usługi projektowo - Inwestycyjno-Budowlane H.T.Konarzewska i G.Konarzewski 07-415 Olszewo Borki ul. Dojazdowa 18		Nazwa rysunku: Ogrodzenie - przesło środkowe		Nr rys. A-PB-03
		Obiekt: Boisko do piłki nożnej		Skala: 1:50
		Adres: Troszyn, Działka o nr ewid. 146 Obręb 0033, Gmina Troszyn		Stadium: P.B.
		Inwestor: Gmina Troszyn z siedzibą przy ul. Słowackiego 13		
Projektant	Imię i nazwisko	Specjalność	Nr uprawnień	Podpis
architektura:	<u>projektant:</u> mgr inż. arch. Dominika Anna Konarzewska	architektoniczna	MA/015/16	
architektura:	<u>sprawdzający:</u> mgr inż. arch. Patryk Brzostek	architektoniczna	7/WMOKK/2012	
Data:		Olszewo Borki		
		Marzec 2020r.		