


ZAŁĄCZNIK RYS. NR 3-WYMIANA SIECI WODOCIĄGOWEJ
WRAZ Z PRZYŁĄCZAMI WODOCIĄGOWYMI W UL. NOWOWIEJSKIEJ

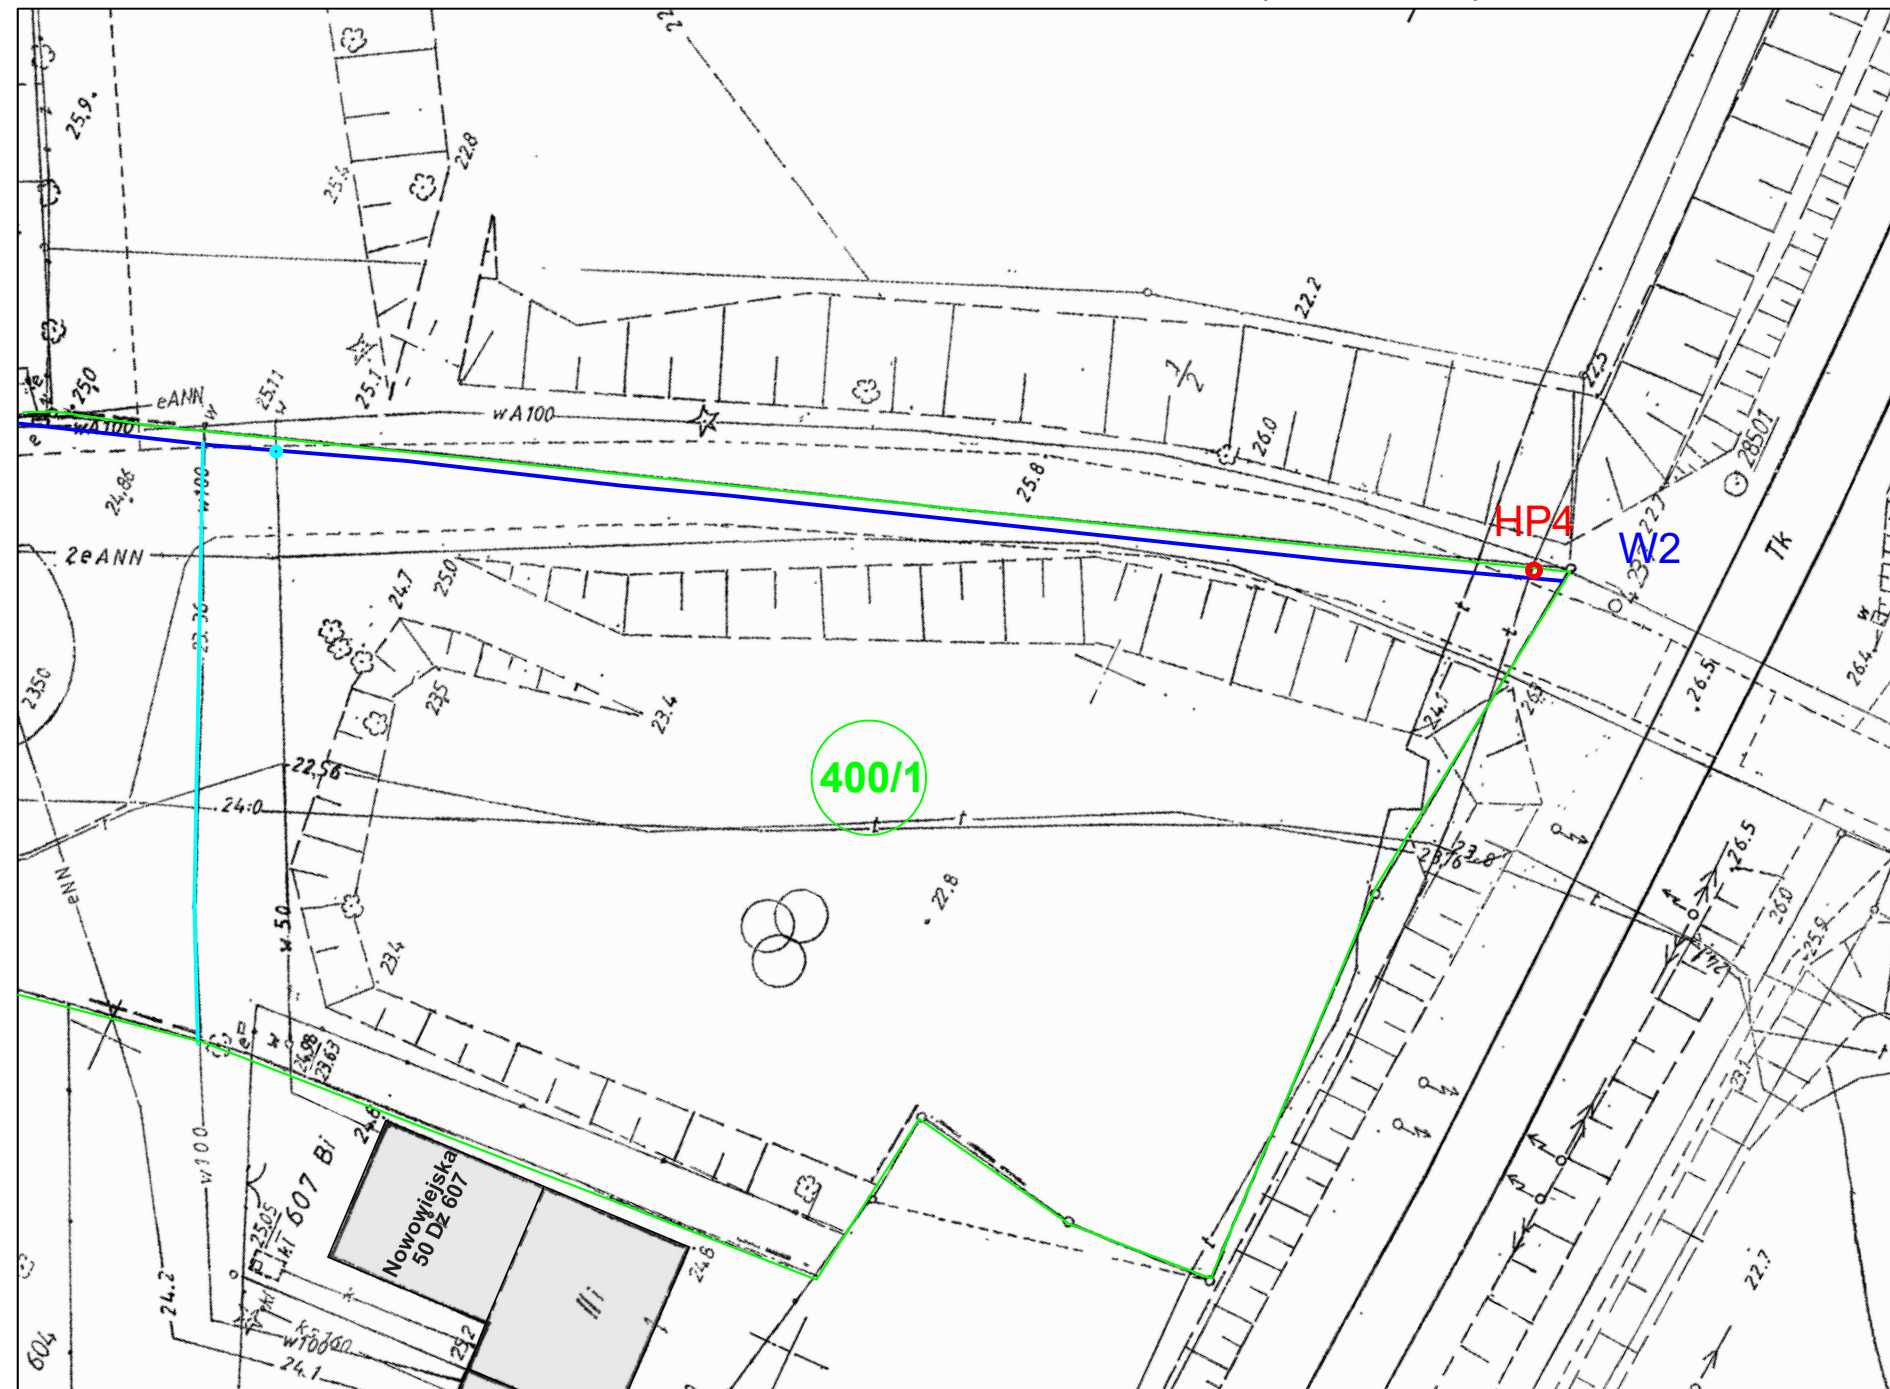

- wymiana odcinka sieci wodociągowej Ø160PE RC; L=467m
- wymiana przyłączy wodociągowych Ø40PE RC; L=613m
- granica działki