


Mapa zasadnicza dz nr 87-1, obręb Łagiewniki

Skala 1:500

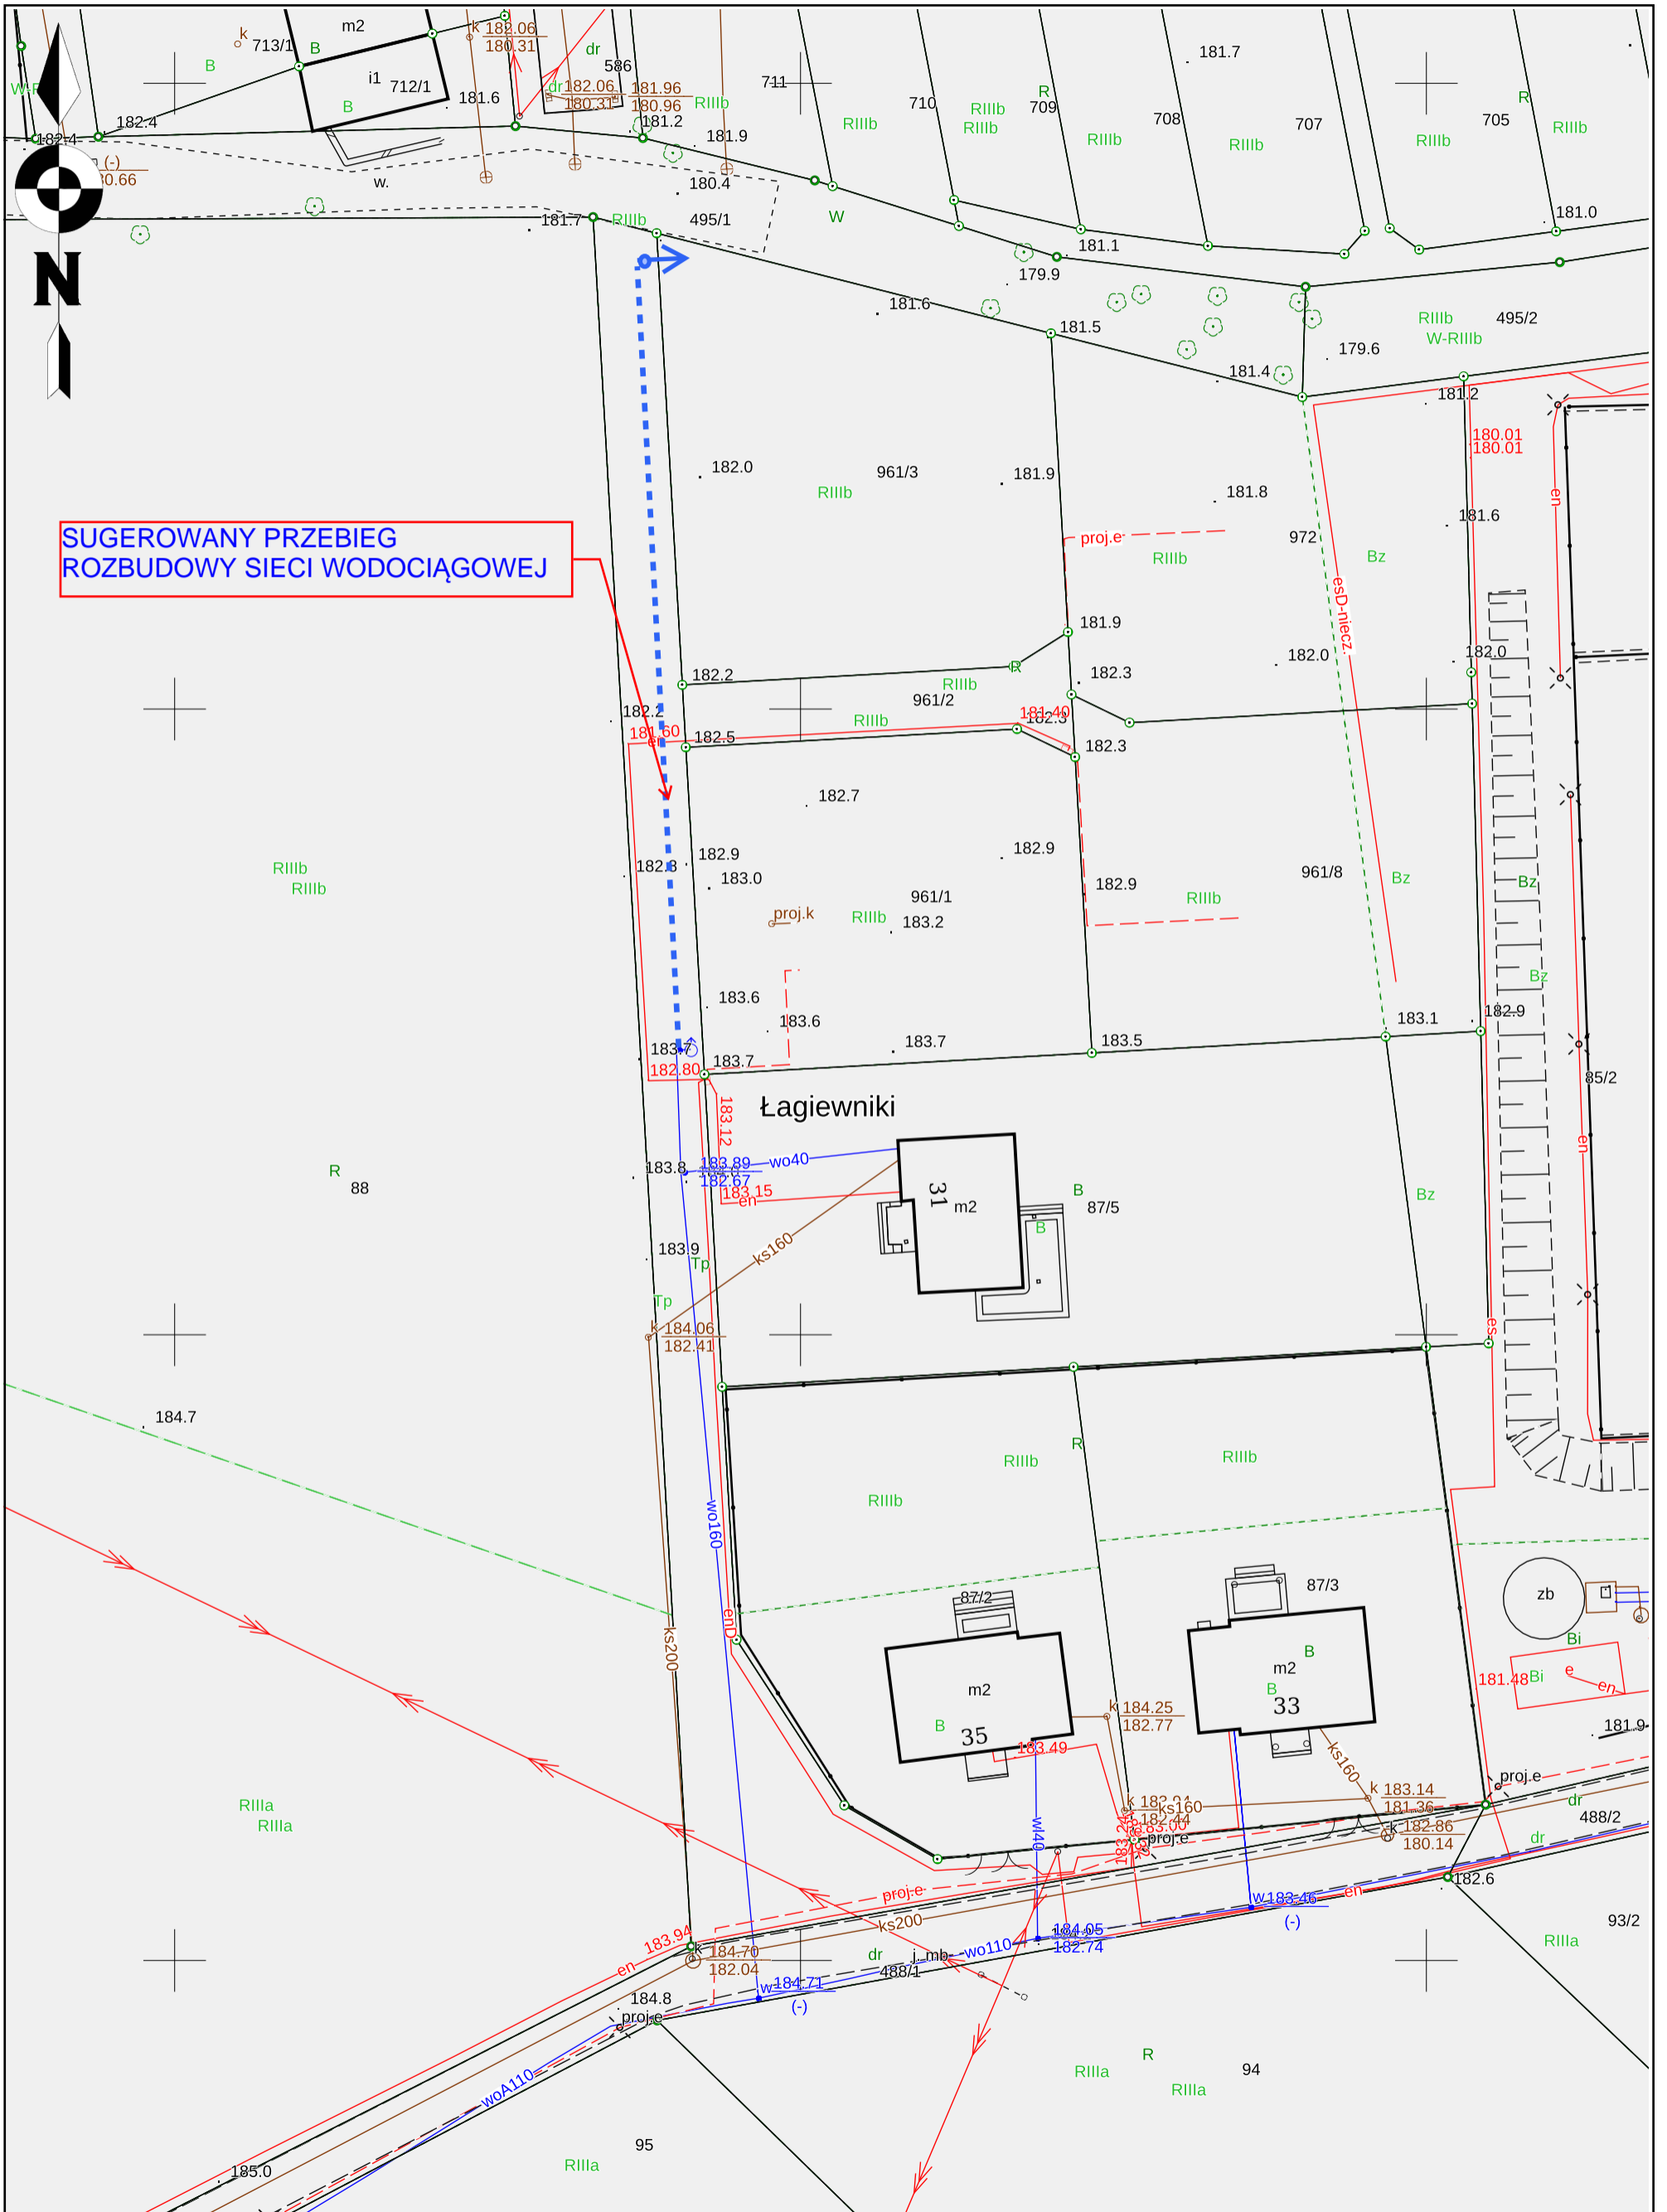

SUGEROWANY PRZEBIEG
ROZBUDOWY SIECI WODOCIĄGOWEJ

Łagiewniki

SUGEROWANY PRZEBIEG
ROZBUDOWY SIECI WODOCIĄGOWEJ