


PRZEKROJE NORMALNE Skala 1 : 50

Przebudowa ul. Sanockiej w Strzyżowie

w km 0+036,00 ÷ 0+106,00

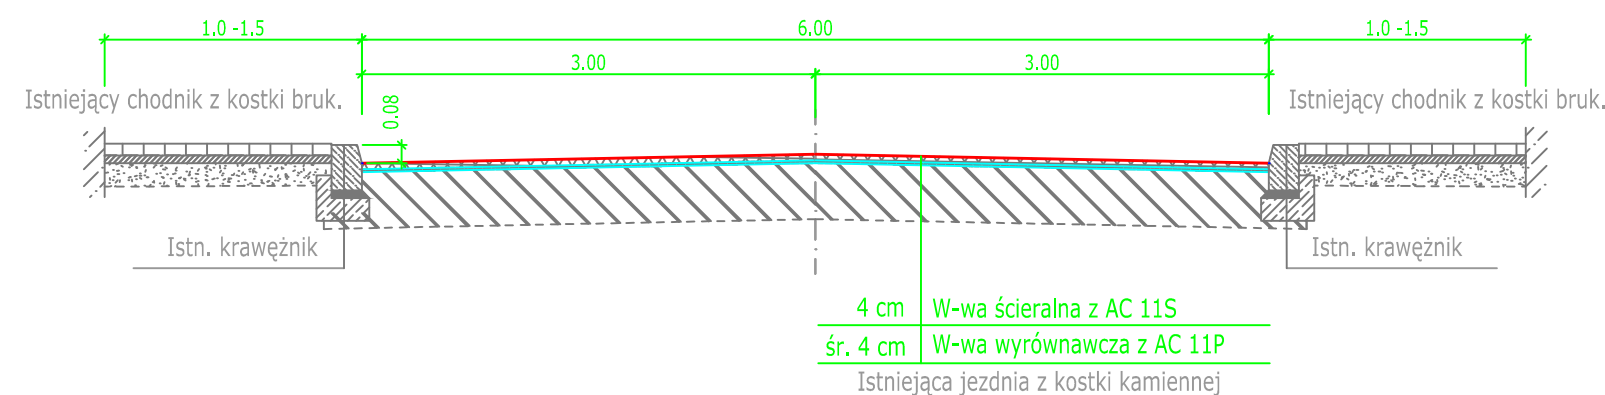

w km 0+106,00 ÷ 0+158,75

