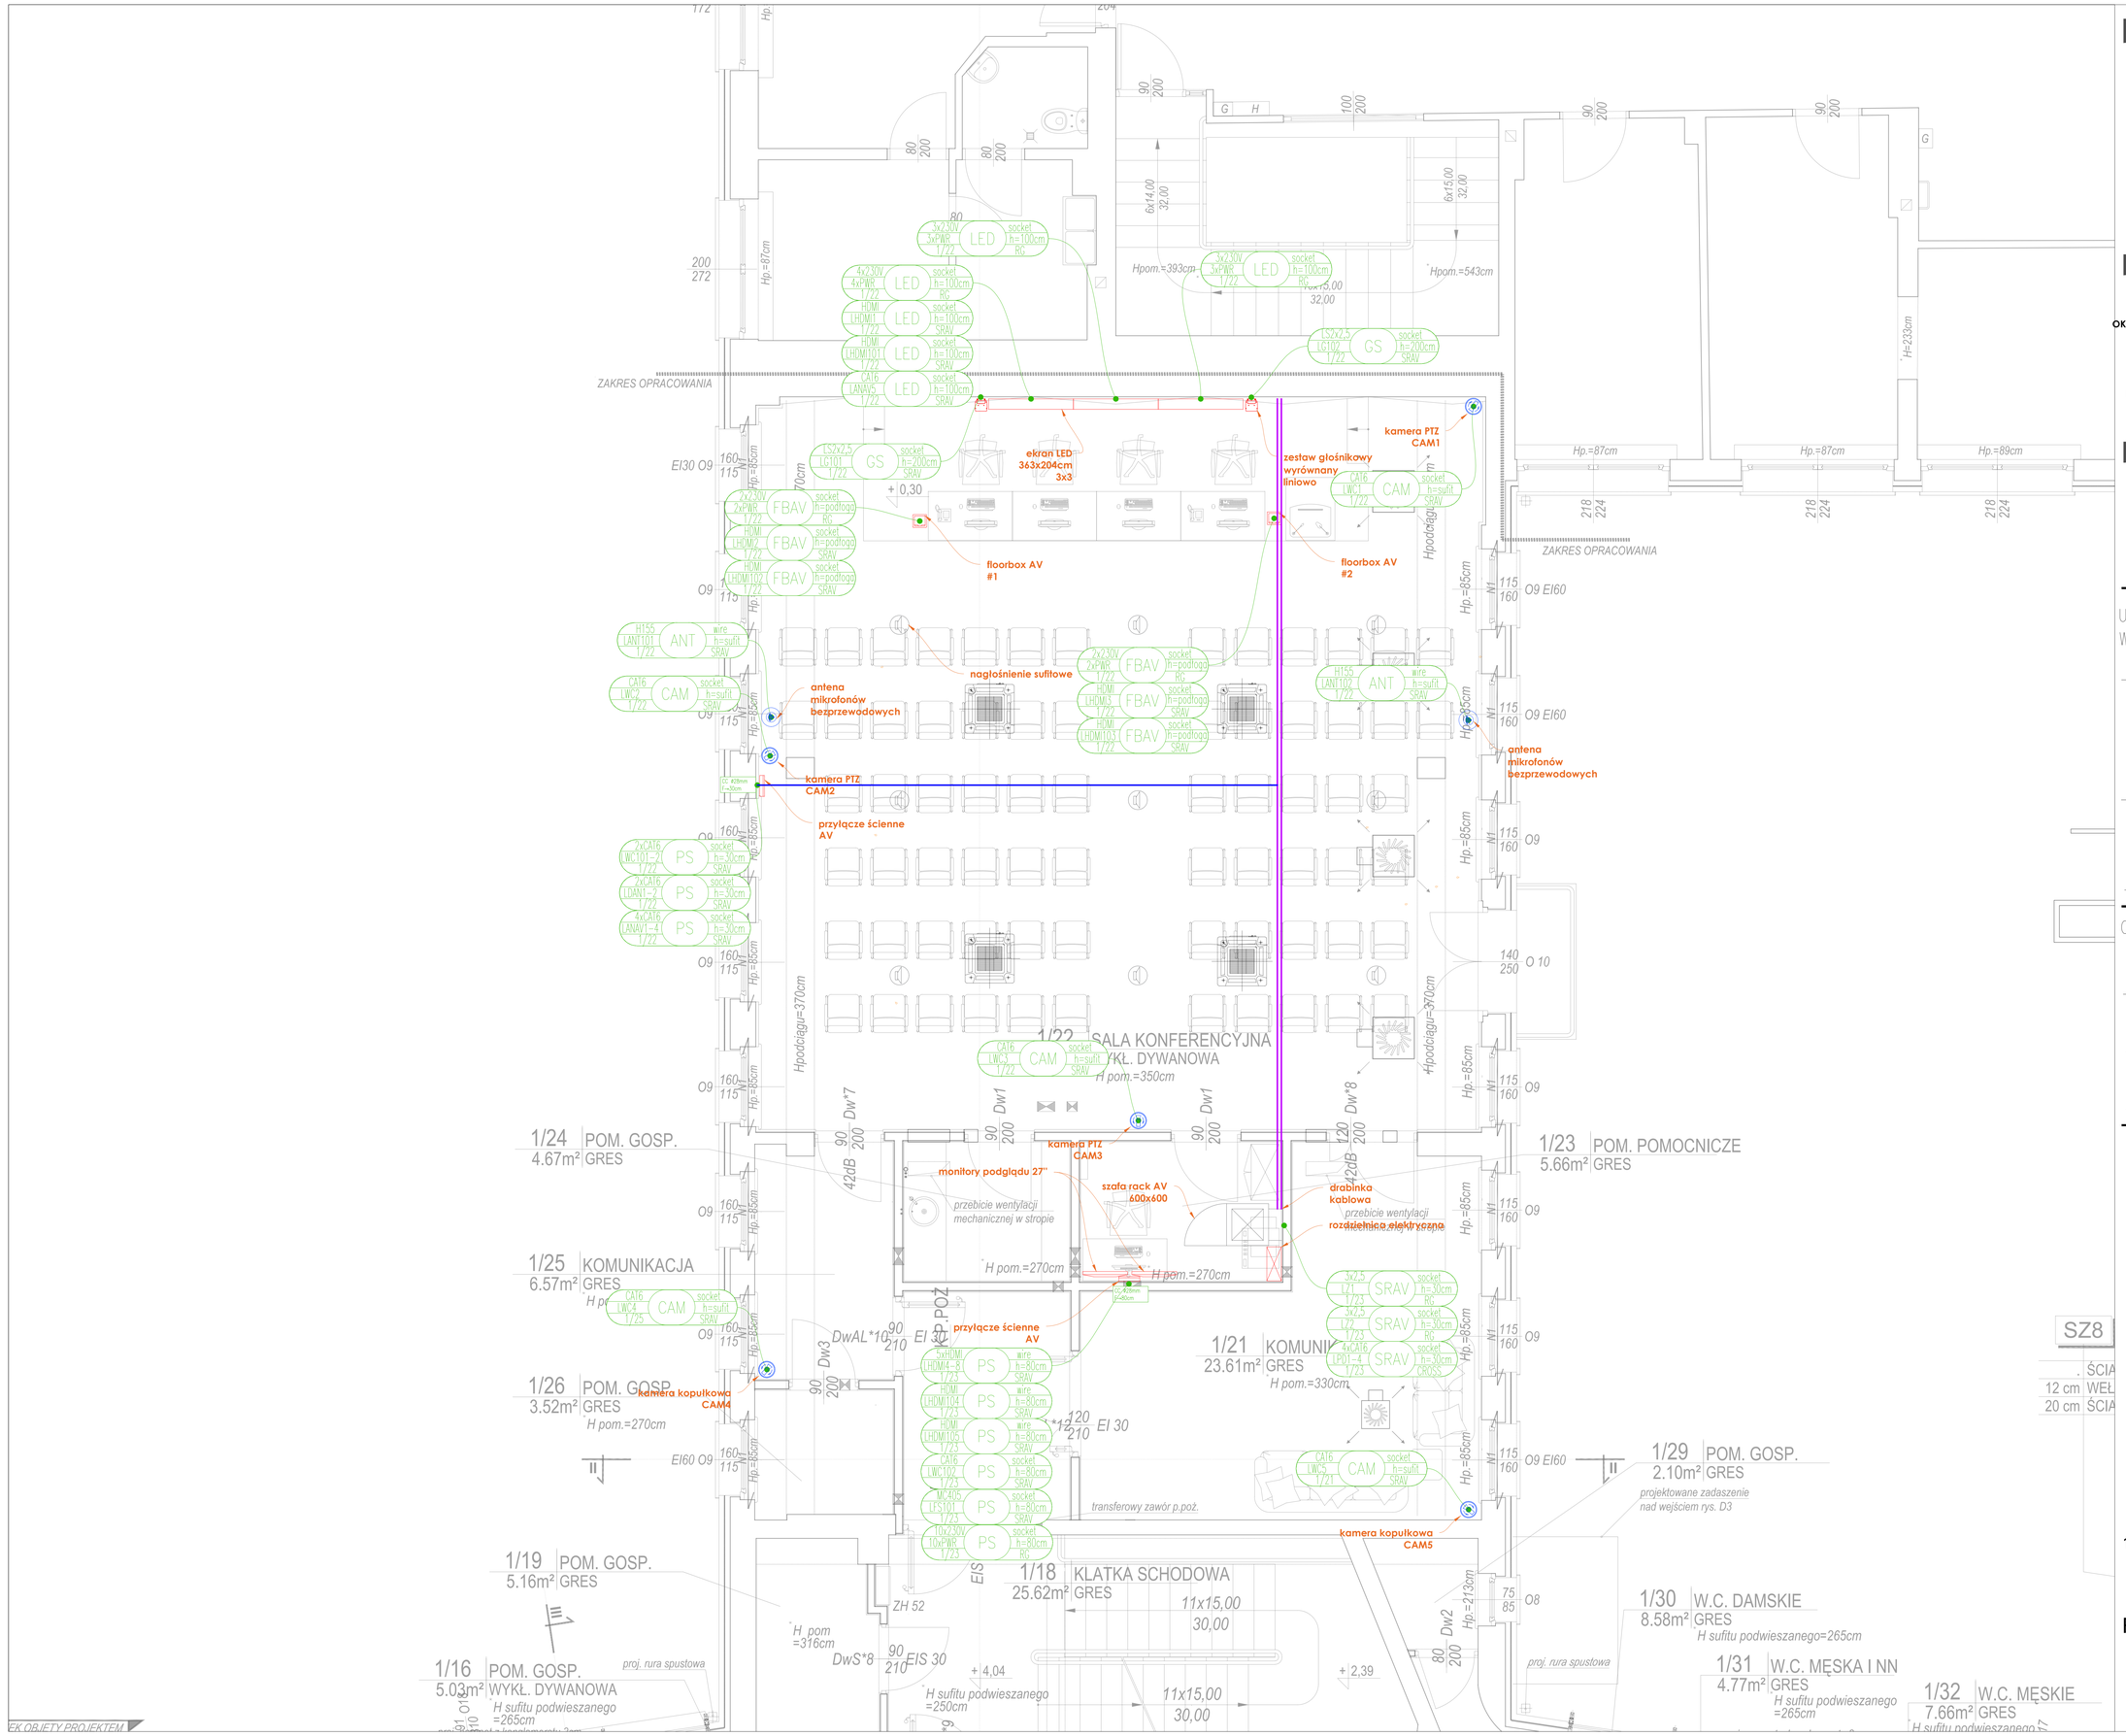

TYPY OBIEKTÓW

MON	monitor ścienny
FBAV	floorbox AV
LED	ekran LED 3x3
CAM	kamera PTZ
PS	przyłącze sygnałowe AV
G	głośnik sufitowy
GS	głośnik ścienny
ANT	antena mikrofonów bezp.

OPIS OKABLOWANIA

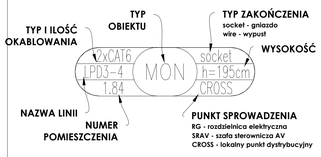

PRZEPUSTY KABLOWE

URZĄDZENIA (WYSZARZONE) BĘDĄCE NA WYPOSAŻENIU KLIENTA:

NAZWA	SYMBOL
SZAFA RACK SRAV (1 szt.)	
SUFITOWY ZESTAW GŁOŚNIKOWY (9 szt.)	G1

OZNACZENIA TRAS KABLOWYCH:

TYP	OPIS
	ISTNIEJĄCA TRASA KABLOWA W POSTACI DWÓCH RUR PCV O ŚREDNICY 80mm
	TRASA KABLOWA DO WYKONANIA DLA PRZYŁĄCZA ŚCIENNEGO AV W POSTACI PESZEL/AROT. DALEJ W ŚCIANIE GK DO PRZYŁĄCZA ŚCIENNEGO

1:30

RZUT ROZMIESZCZENIA AV

EK.OBJETY.PROJEKTEM