


- Istn. nawierzchnia tłuczniowa – uzupełnienie
- Istn. rów drogowy ziemny (do oczyszczenia)
- Istn. przepusty do oczyszczenia/wymiany
- Istn. wodopusty powierzchniowe (do oczyszczenia)
- Proj. uzupełnienie wodopustów (winylowe)
- Zasięg robót (skorpy)

739
obr. Kozłówek

Luk w6
R= 60,00
q(g)= 23,8235
t= 22,45
T= 11,36
B= 1,07
X(N)= 5523165,99
Y(E)= 7548074,15

Luk w7
R= 30,00
q(g)= 26,3685
t= 12,43
T= 6,30
B= 0,66
X(N)= 5523049,66
Y(E)= 7548089,93

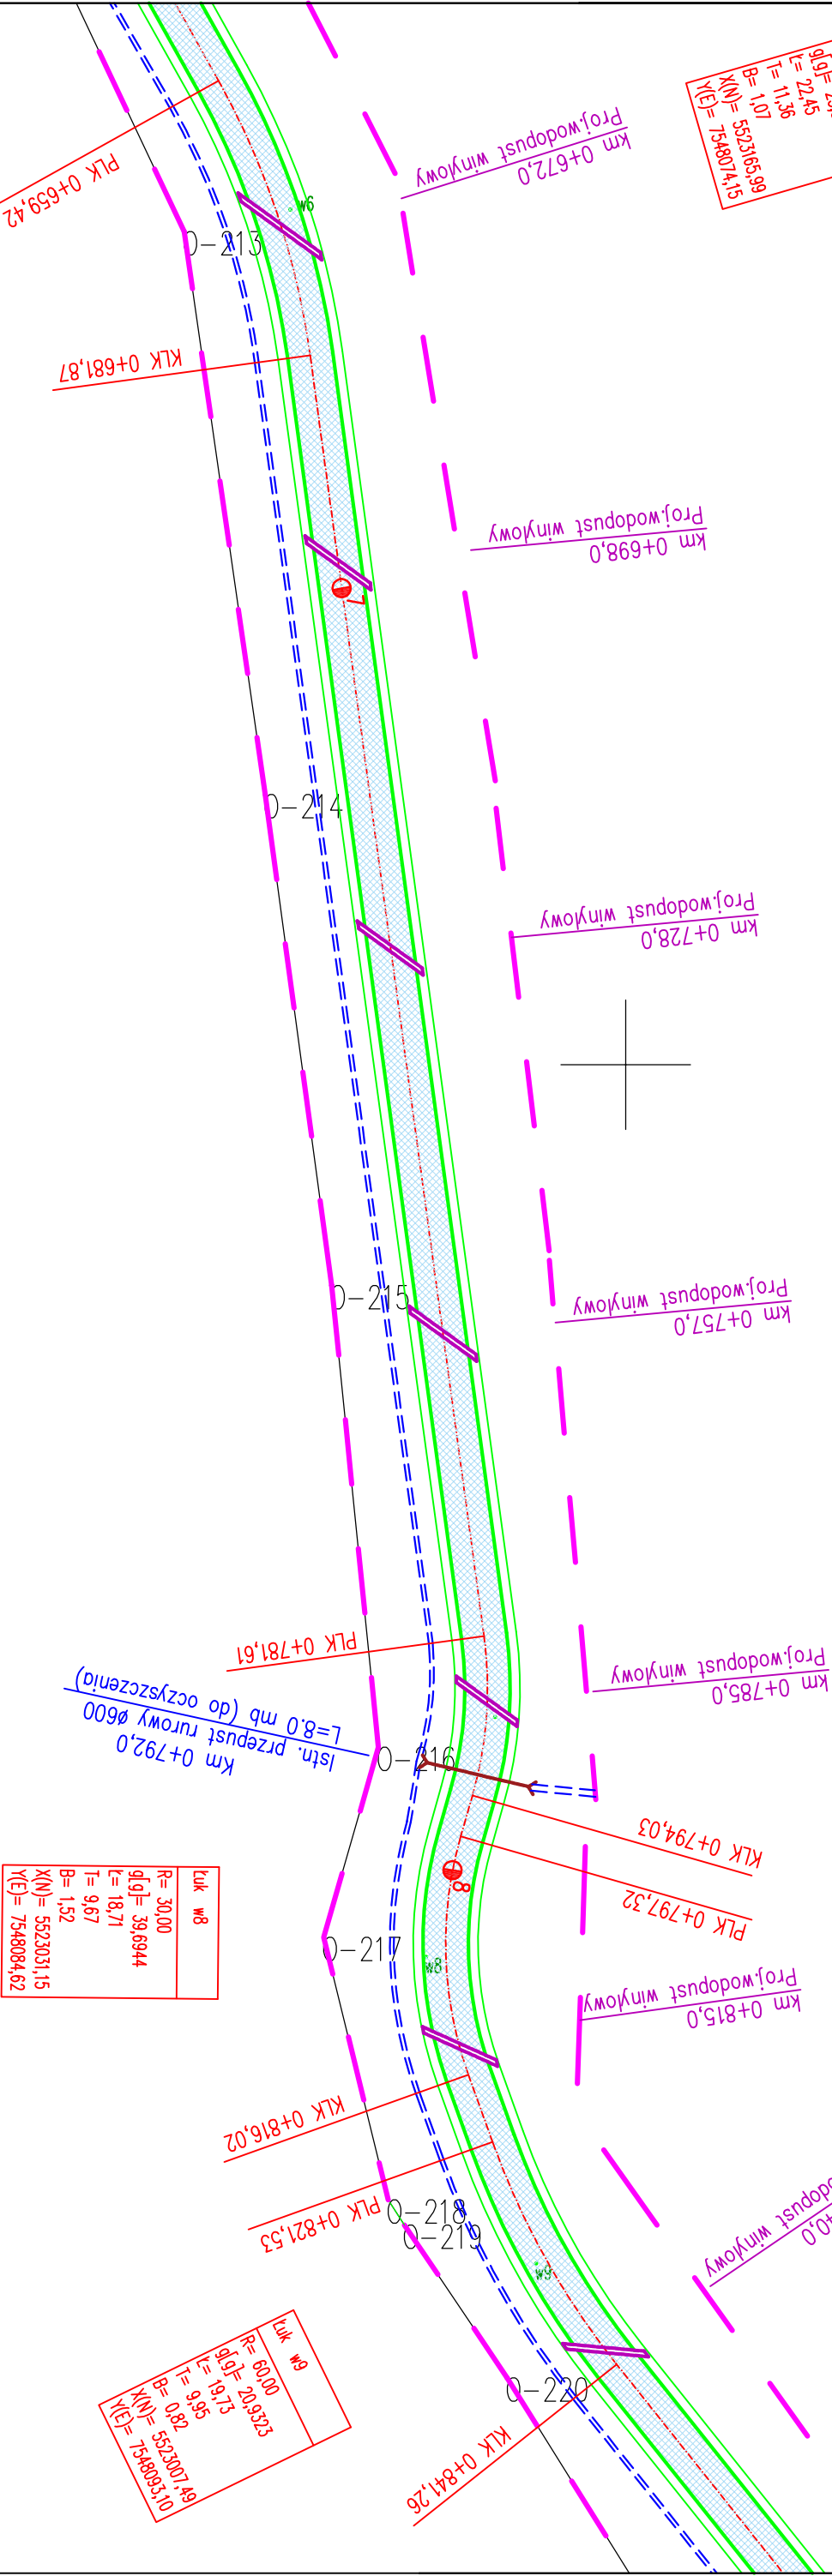

469
obr. Jazowa



Potwierdzam zgodność niniejszego podkładu
geodezyjnego z oryginałem mapy zasadniczej
Licencja Nr 00.6642.612.2023_1819_C.1 z dnia 09.03.2023

Strzyżów, dnia 2023.03.24

JEDNOSTKA PROJEKTOWA	APL RAMPA Andrzej Projsnor PRACOWNIA INŻNIERSKA 36-221 Blizne 645A, tel.601 171 979
Nazwa zadania:	Remont drogi leśnej nr inw. 242/102 od km 0+000 do km 1+290 na terenie Leśnictwa Kozłówek
Inwestor:	LASY PAŃSTWOWE NADLEŚNICTWO STRYŻÓW
Obiekt:	38-100 Strzyżów, ul.Mostowa 9
Stadium:	Droga leśna
Brutto:	Zgłoszenie Robót
Projektant:	inż. Andrzej Projsnor
Tytuł rysunku:	upr. PDK/0142/ZOOD/07
Rys. Nr:	2.5
Skala rys.:	1:500
Data:	marzec 2023