


HISTORICAL LOCATION

N

KOPIA R. SK

KOPIA MAPY EWIDENCYJNEJ
Skala 1:1000

Obręb Lisy
Gmina Biała Piska
Powiat Piski
woj. warmińsko-mazurskie

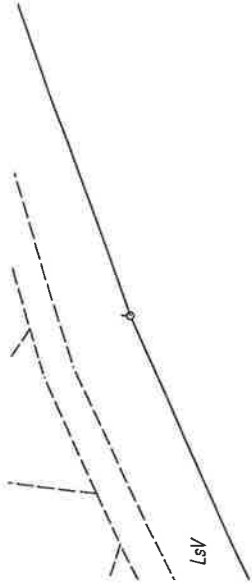


GRANICE TERENU
BĘTE WNIOSEM O USTALENIE
WARUNKÓW ZABUDOWY
BUDOWA OTCINKA DODATKU POZAROWEGO
50 Z KOREKTĄ PASA DROGOWEGO

Nazwa organu prowadzącego państwowy zasób geodezyjny i kartograficzny
STAROSTA PISKI
Identyfikator ewidencyjny materiału zasobu
PL.PZGIK.261
Nazwa materiału zasobu
KOPIA MAPY EWIDENCYJNEJ
Data wykonania kopii materiału zasobu
2023 -10- 25
Imię, nazwisko i podpis osoby reprezentującej organ
Z up. STAROSTY

inż. Patrycja Ziobrowska
INSPEKTOR w Wydziale
Geodezji, Kartografii i Katastru

189

Ls

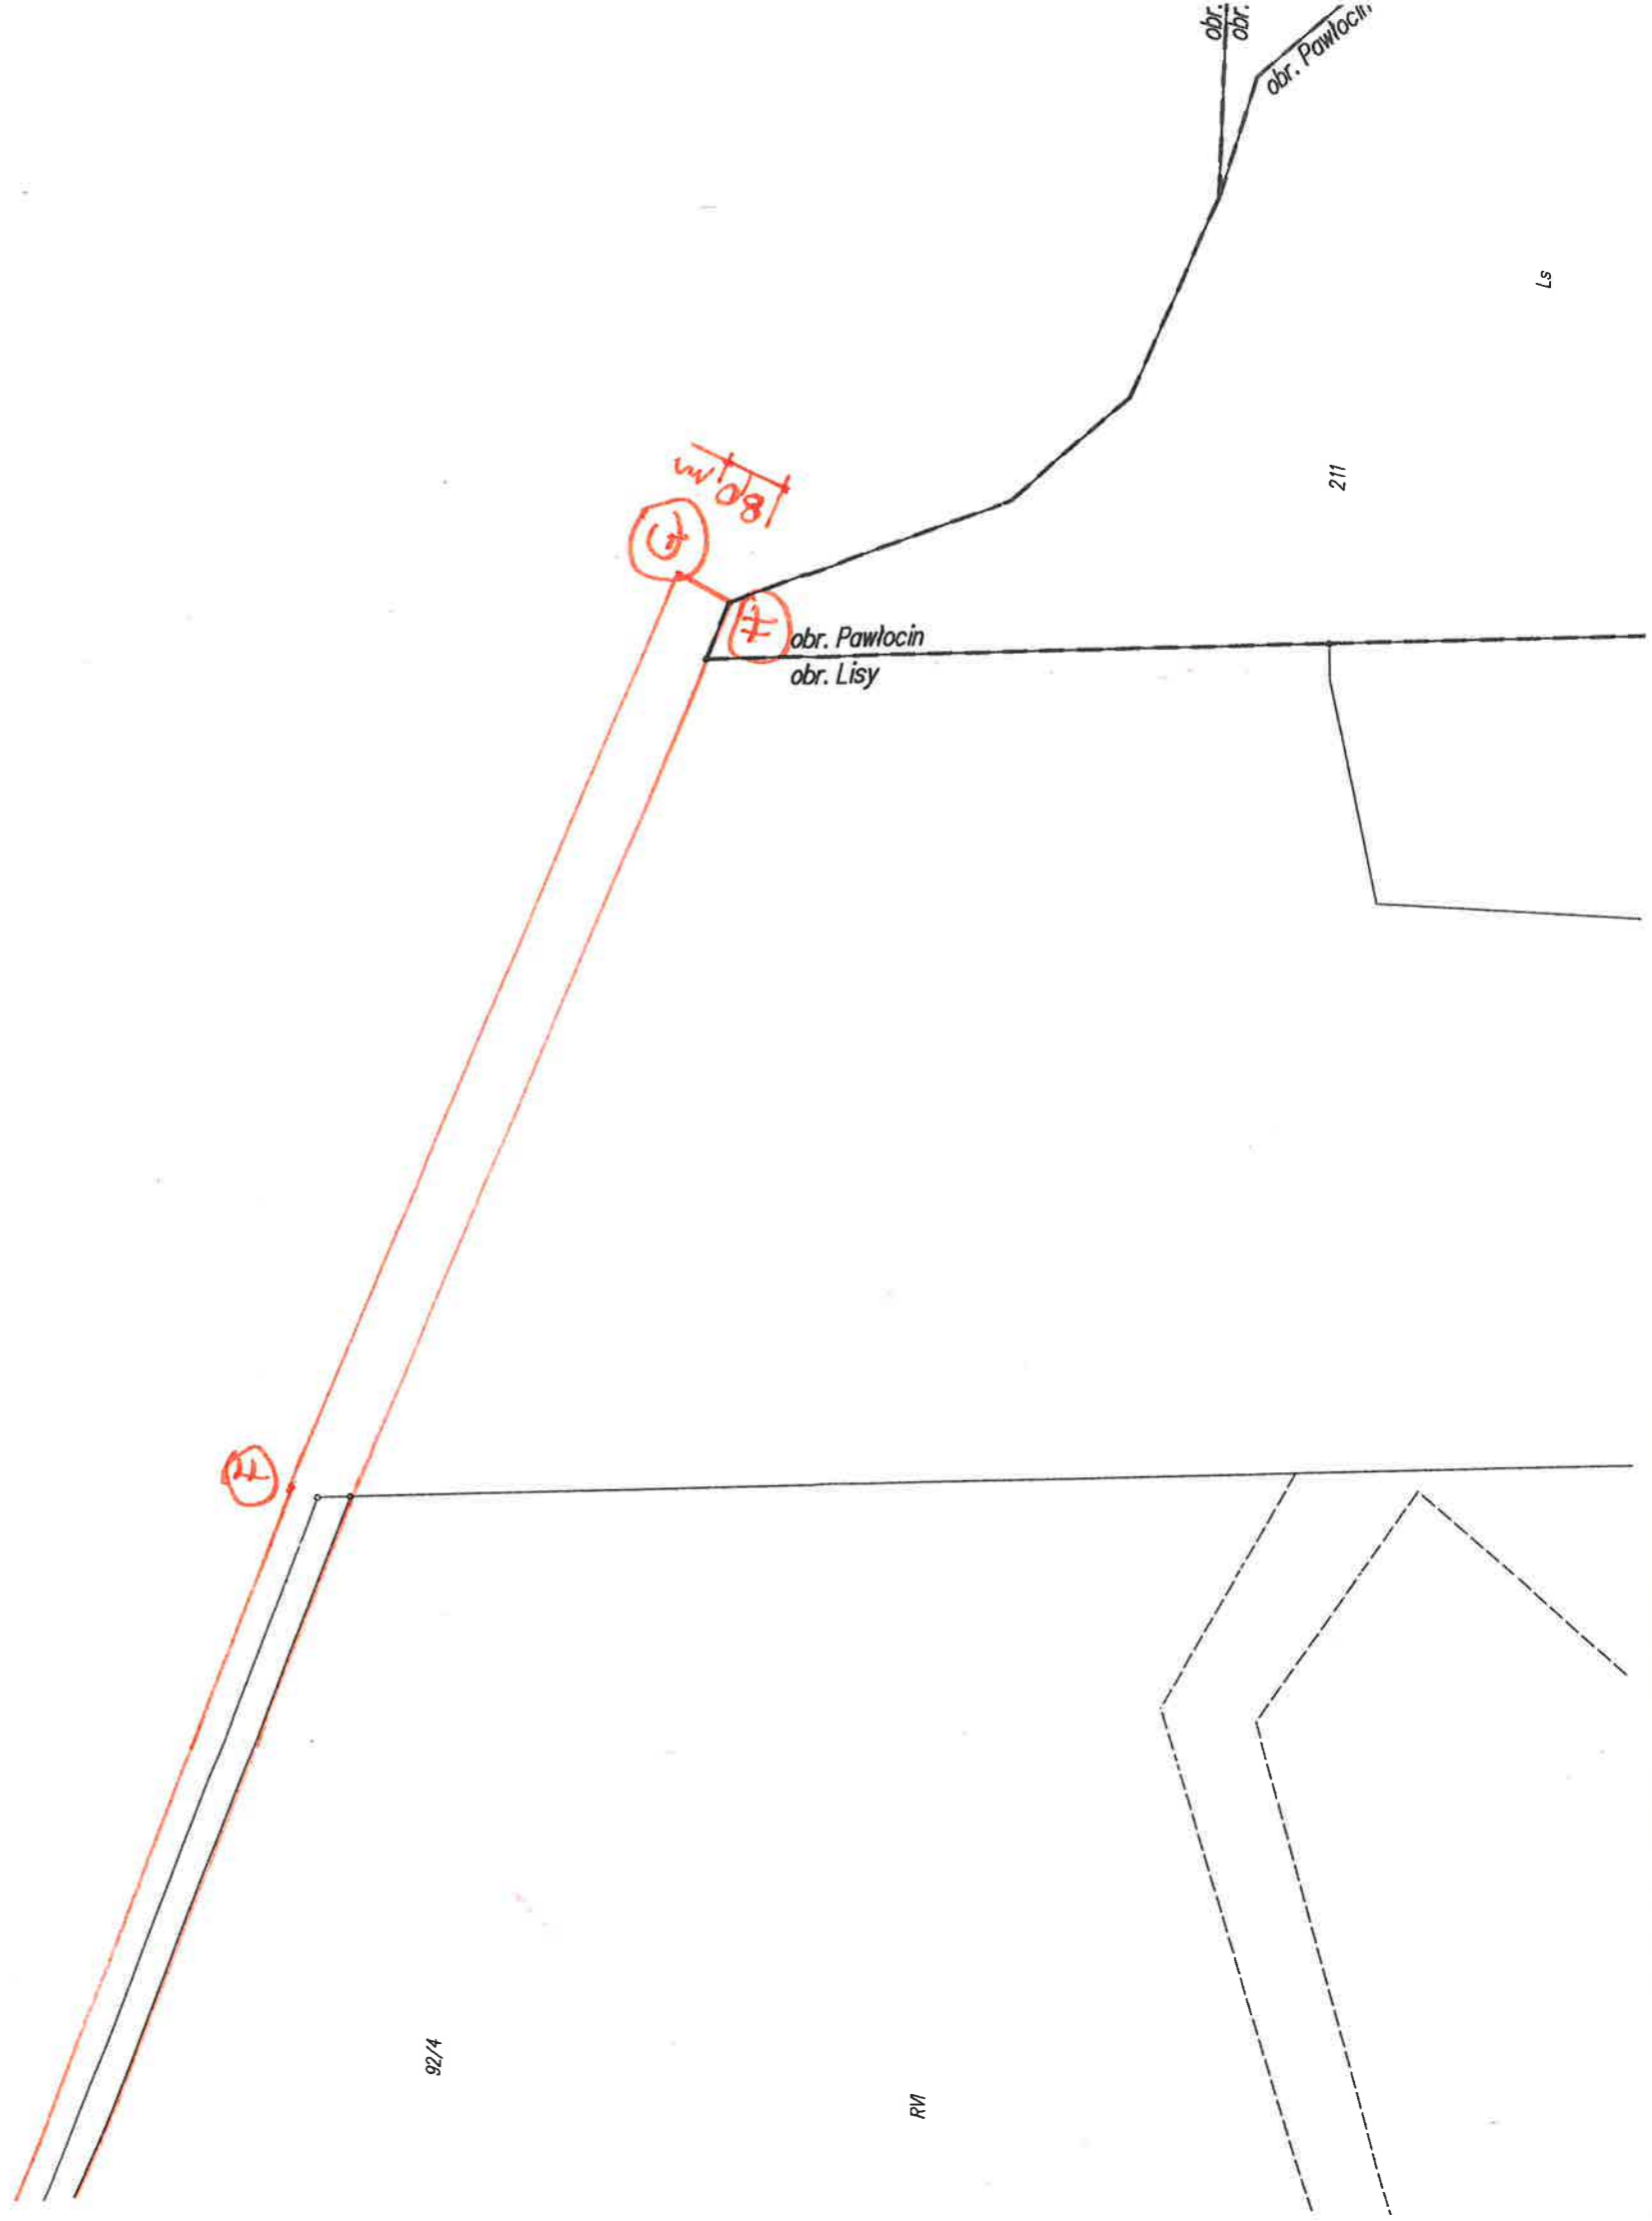

92/4

RM

211

Ls

