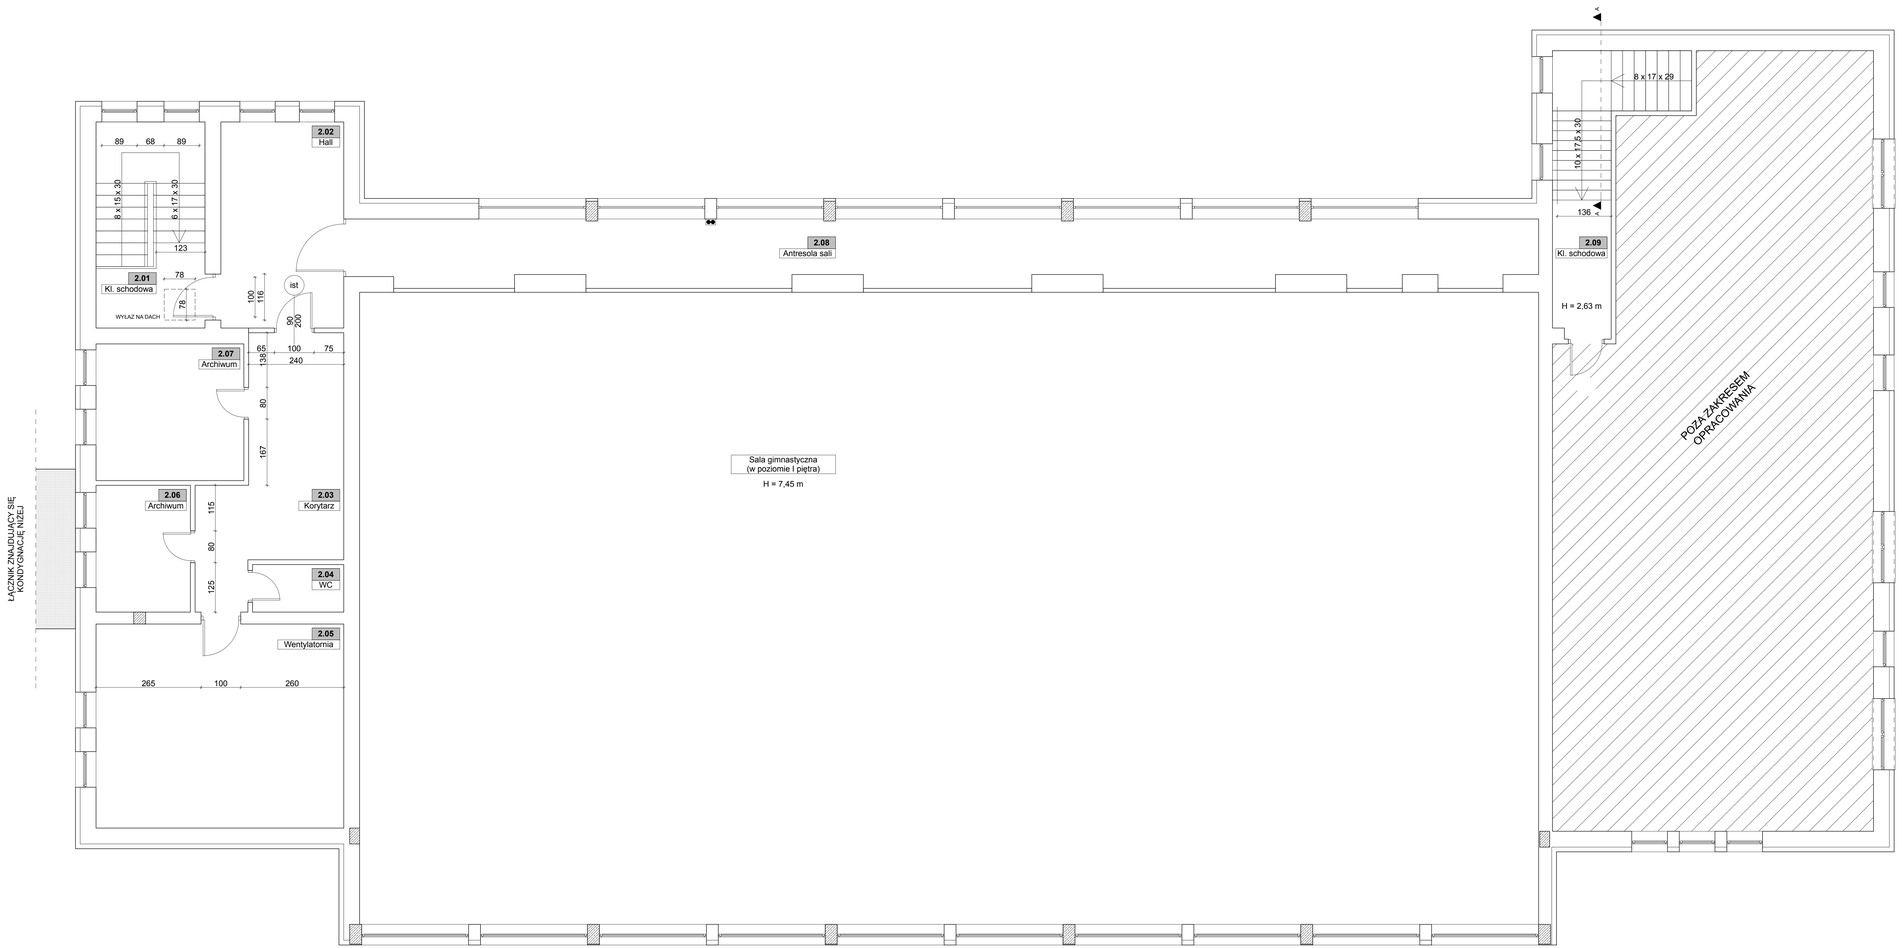

SCHEMAT BUDYNKU OBJĘTEGO OPRACOWANIEM

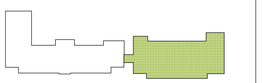

BUDYNEK SALI GIMNASTYCZNEJ I WARSZTATÓW GASTRONOMICZNYCH

ZESTAWIENIE POWIERZCHNI - II PIĘTRO

LP	Pomieszczenie	PU
2.01	Klatka schodowa	9,28 m²
2.02	Hall	16,12 m²
2.03	Korytarz	18,05 m²
2.04	WC	2,76 m²
2.05	Wentylatornia	32,19 m²
2.06	Archiwum	7,62 m²
2.07	Archiwum	12,87 m²
2.08	Antresola	48,07 m²
2.09	Klatka schodowa	9,57 m²
		RAZEM = 156,53 m²

Inwentaryzacja: **mgr inż. Marek Fijałkowski**
uprawnienia budowlane do kierowania
i nadzorowania robót budowlanych bez ograniczeń
w specjalności konstrukcyjno-budowlanej
nr MAP/0233/OWOK/06

Opracowanie: mgr inż. arch. Agata Sikorska

Obiekt: Budynki Zespołu Szkół Zawodowych im. Kazimierza Pułaskiego

Adres: dz. nr 1531/16, 1567, obręb Gorlice, m. Gorlice

Inwestor: POWIAT GORLICKI
ul. Biecka 3
38 - 300 Gorlice

Data: 2020.11 | Skala: 1:50 | Nr rys: 12

Nazwa rysunku: RZUT II PIĘTRA
BUDYNEK SALI GIMNASTYCZNEJ
I WARSZTATÓW GASTRONOMICZNYCH

Stadium: INWENTARYZACJA

Kod rysunku: ZS.12.001

Jednostka projektowa: F-PROJEKT
mgr inż. Marek Fijałkowski, tel. 606 702 851
33-300 Nowy Sącz, ul. Słowicka 31