

**UCHWAŁA NR XLVII/366/2023
RADY GMINY NIEDŹWIEDŹ**

z dnia 29 maja 2023 r.

**w sprawie: : przystąpienia do sporządzenia zmiany miejscowego planu zagospodarowania
przestrzennego Gminy Niedźwiedź we wsi Konina**

Na podstawie art. 18 ust. 2 pkt 5 ustawy z dnia 8 marca 1990 r. o samorządzie gminnym (t.j. Dz. U. z 2023 r. poz. 40) oraz art. 3 ust. 1, art. 14 ust.1 i 5 oraz art. 27 ustawy z dnia 27 marca 2003 roku o planowaniu i zagospodarowaniu przestrzennym (t.j. Dz. U. z 2022 r. poz. 503 z późn. zm.) – Rada Gminy Niedźwiedź, na wniosek Wójta Gminy Niedźwiedź uchwala, co następuje:

§ 1. Przystępuje się do sporządzenia zmiany miejscowego planu zagospodarowania przestrzennego Gminy Niedźwiedź, zatwierdzonego uchwałą Nr XVIII/142/04 Rady Gminy Niedźwiedź z dnia 30 czerwca 2004 roku (Dz. Urzędowy Wojew. Małopolskiego Nr 251/2004 poz. 2772 z późn. zmianami) obejmującej tereny położone we wsi Konina.

§ 2.2. Zakres opracowania zmiany planu określony jest na załącznikach graficznych Nr 1 do 30 stanowiących integralną część niniejszej uchwały.

§ 3.3. Zmiana planu wymieniona w § 1 zostanie sporządzona w oparciu o Studium uwarunkowań i kierunków zagospodarowania przestrzennego Gminy Niedźwiedź, zatwierdzone uchwałą Nr XIII/99/99 Rady Gminy Niedźwiedź z dnia 27 grudnia 1999 r. z późn. zmianami.


§ 4. 1. Wykonanie uchwały powierza się Wójtowi Gminy Niedźwiedź.

2. Dopuszcza się wykonanie uchwały w kilku niezależnych opracowaniach.

§ 5. Uchwała wchodzi w życie z dniem podjęcia.

Przewodniczący Rady Gminy
Niedźwiedź


Zenon Dzedzic

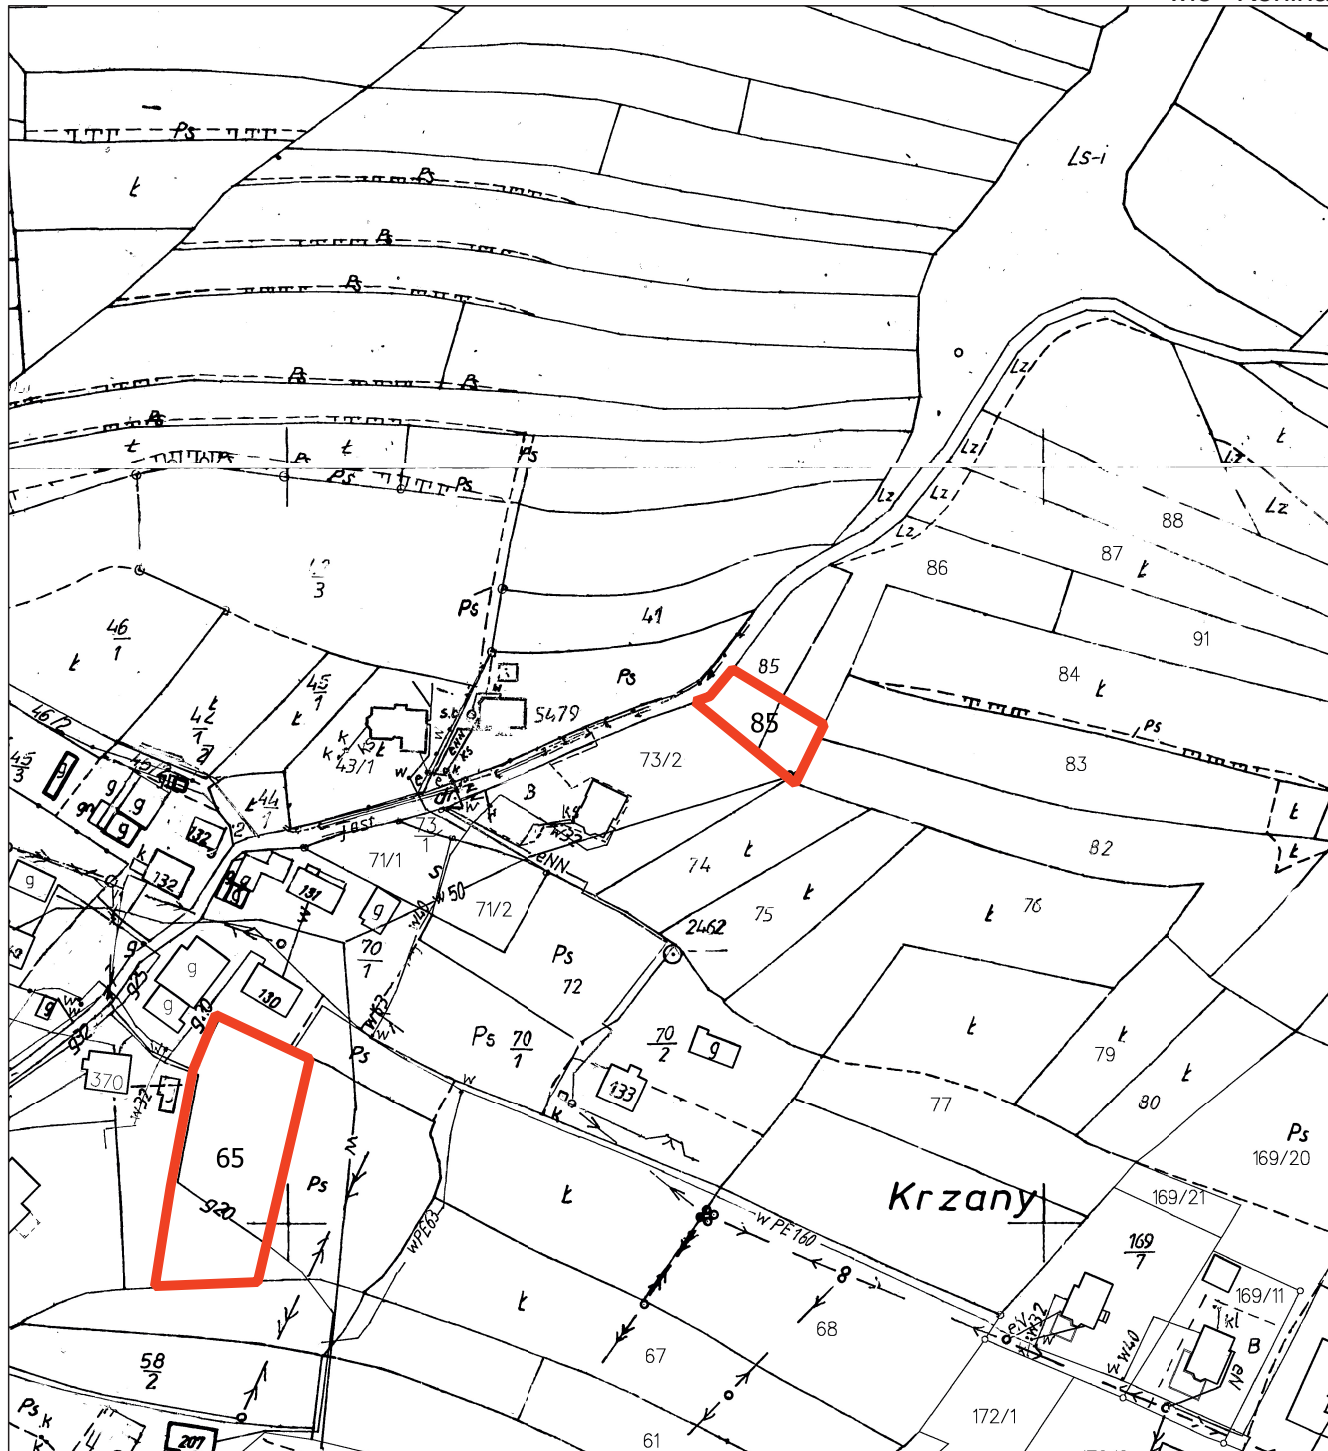

Zakres opracowania zmiany planu

Załącznik Nr 2
do uchwały Nr
XLVII/366/2023
Rady Gminy Niedzwiedz
z dnia 29.05.2023 r.


wie Konina

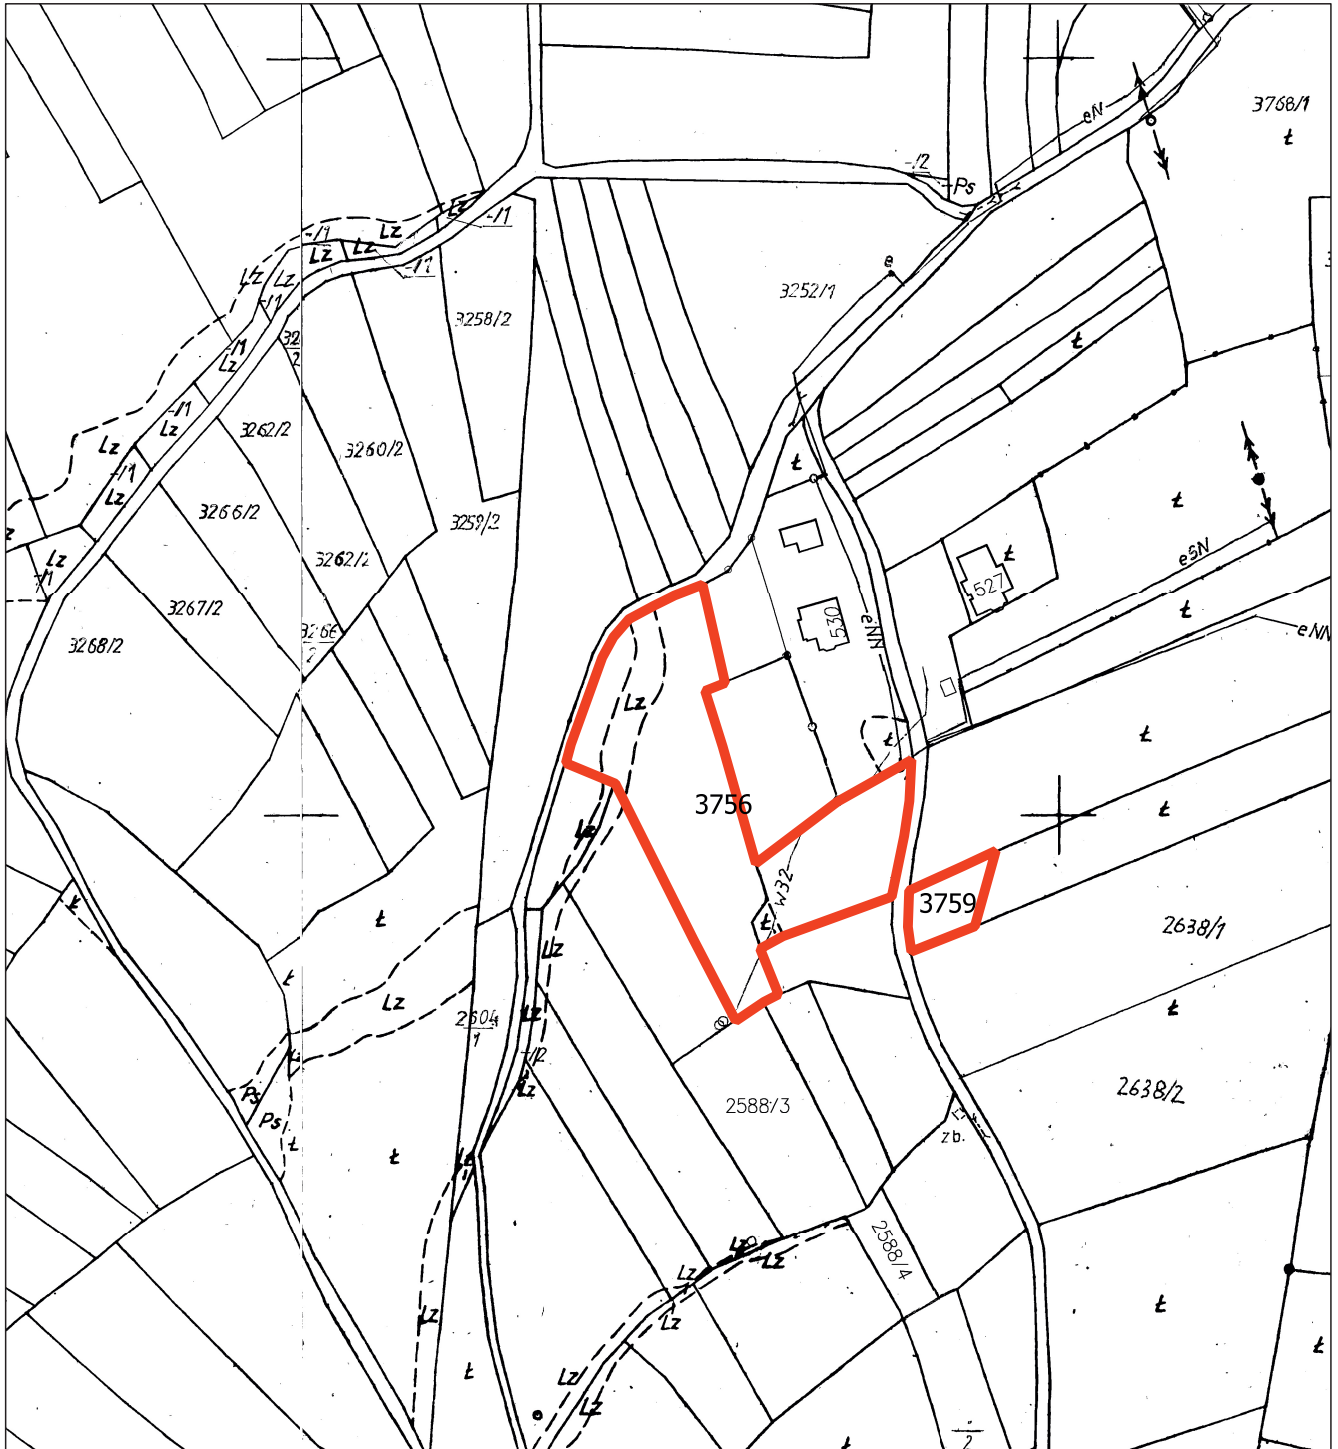

Zakres opracowania zmiany palanu


Załącznik Nr 4
do uchwały Nr
XLVII/366/2023
Rady Gminy Niedźwiedź
z dnia 29.05.2023 r.

wie Konina

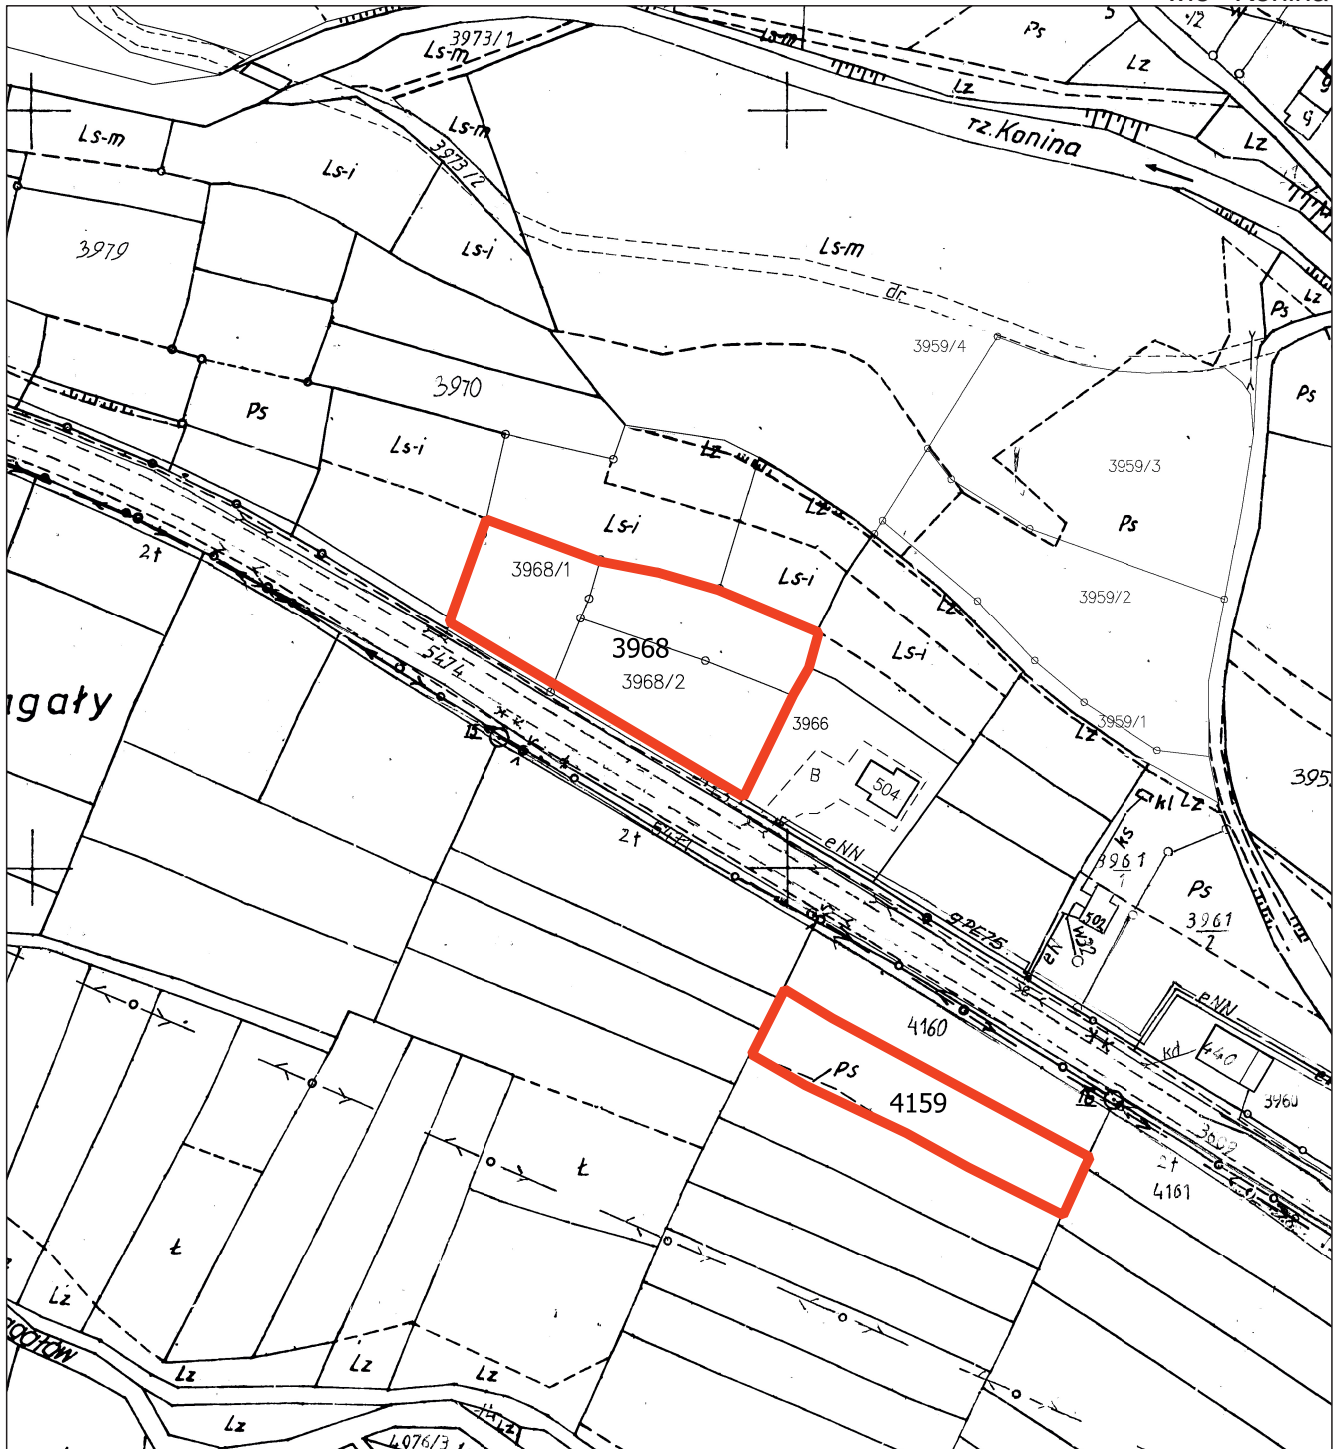

Zakres opracowania zmiany planu


wie Konina

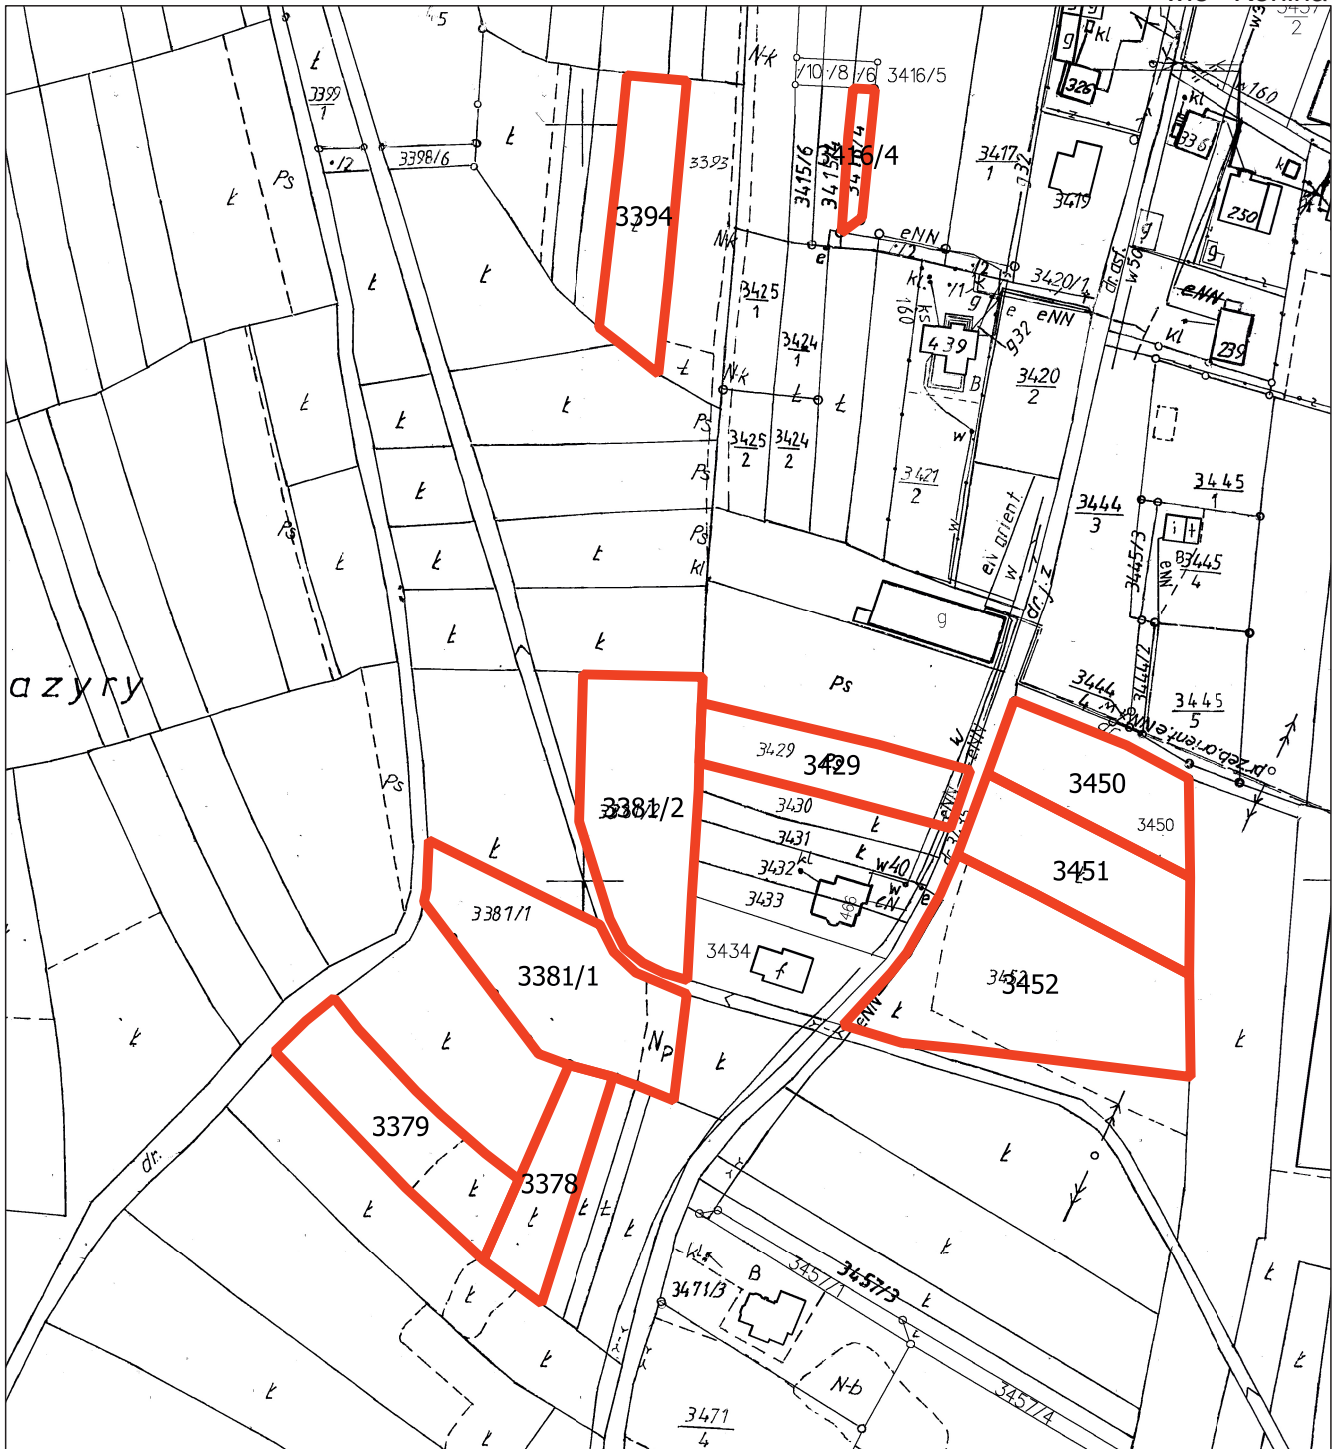


Zakres opracowania zmiany palanu

Załącznik Nr 6
do uchwały Nr
XLVII/366/2023
Rady Gminy Niedźwiedź
z dnia 29.05.2023 r.


wieś Konina

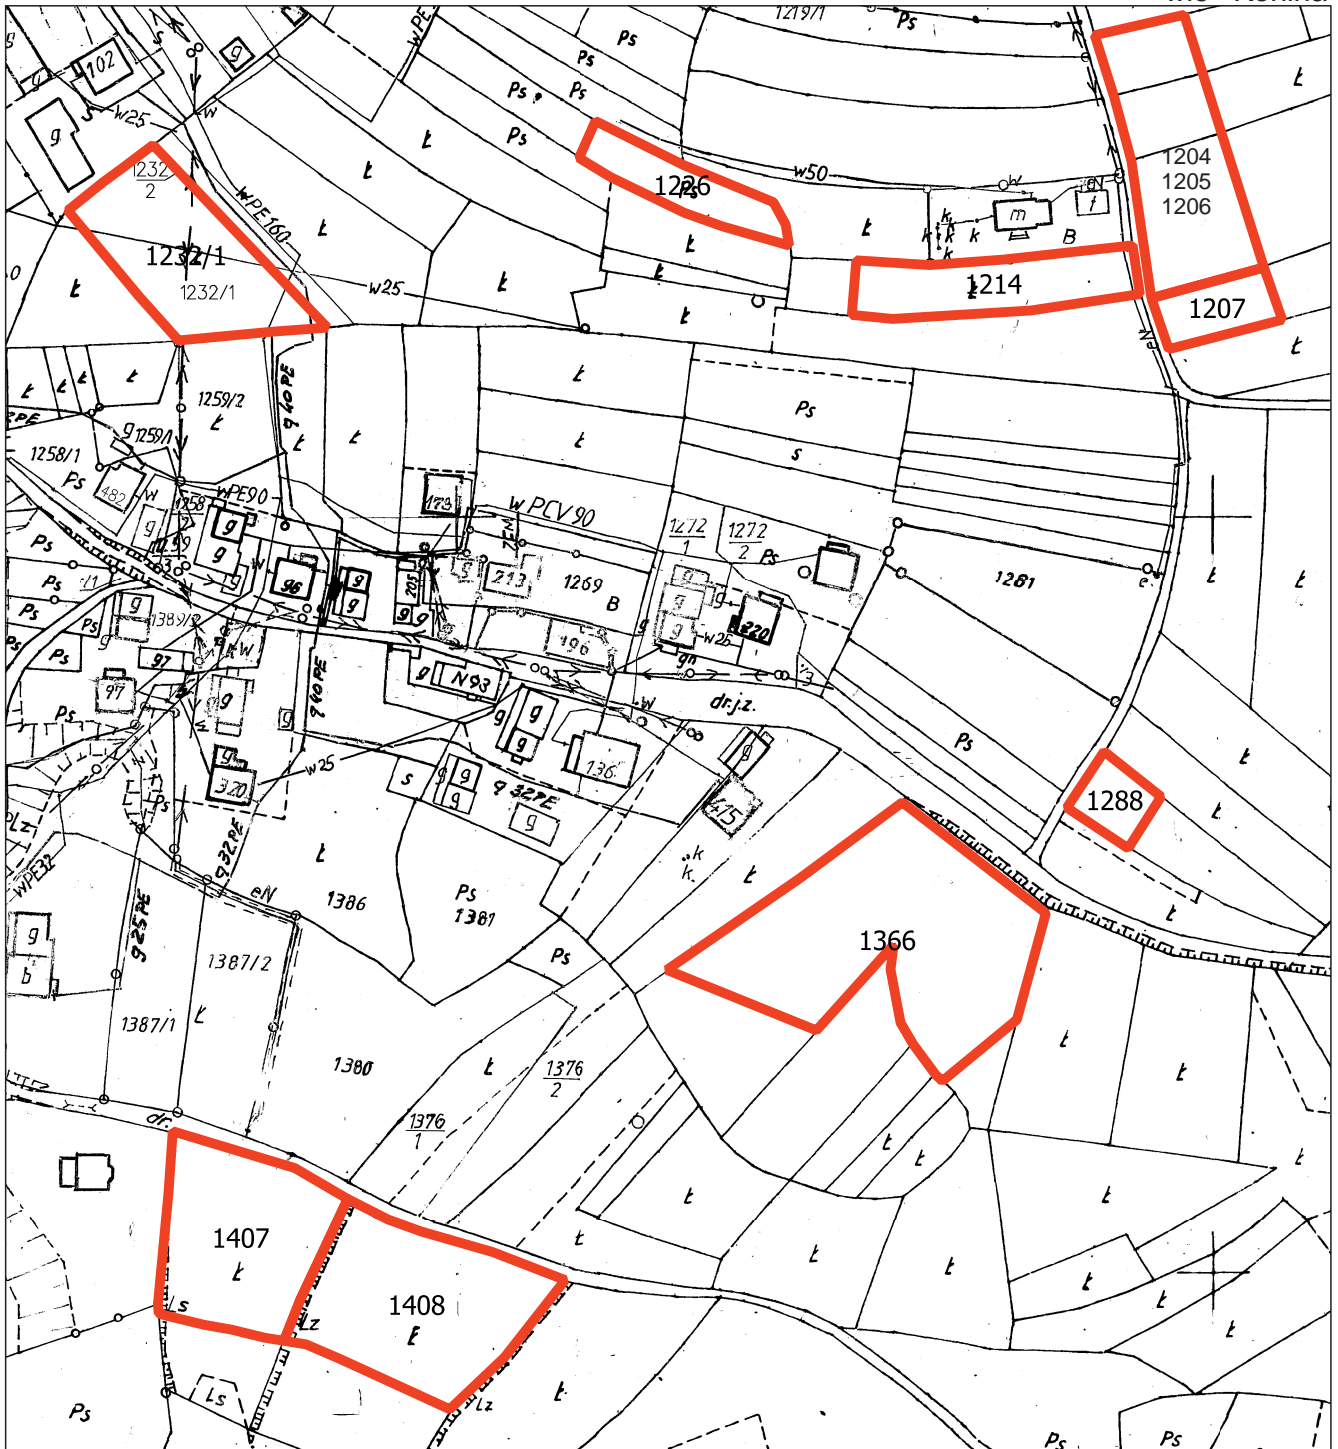

Zakres opracowania zmiany planu

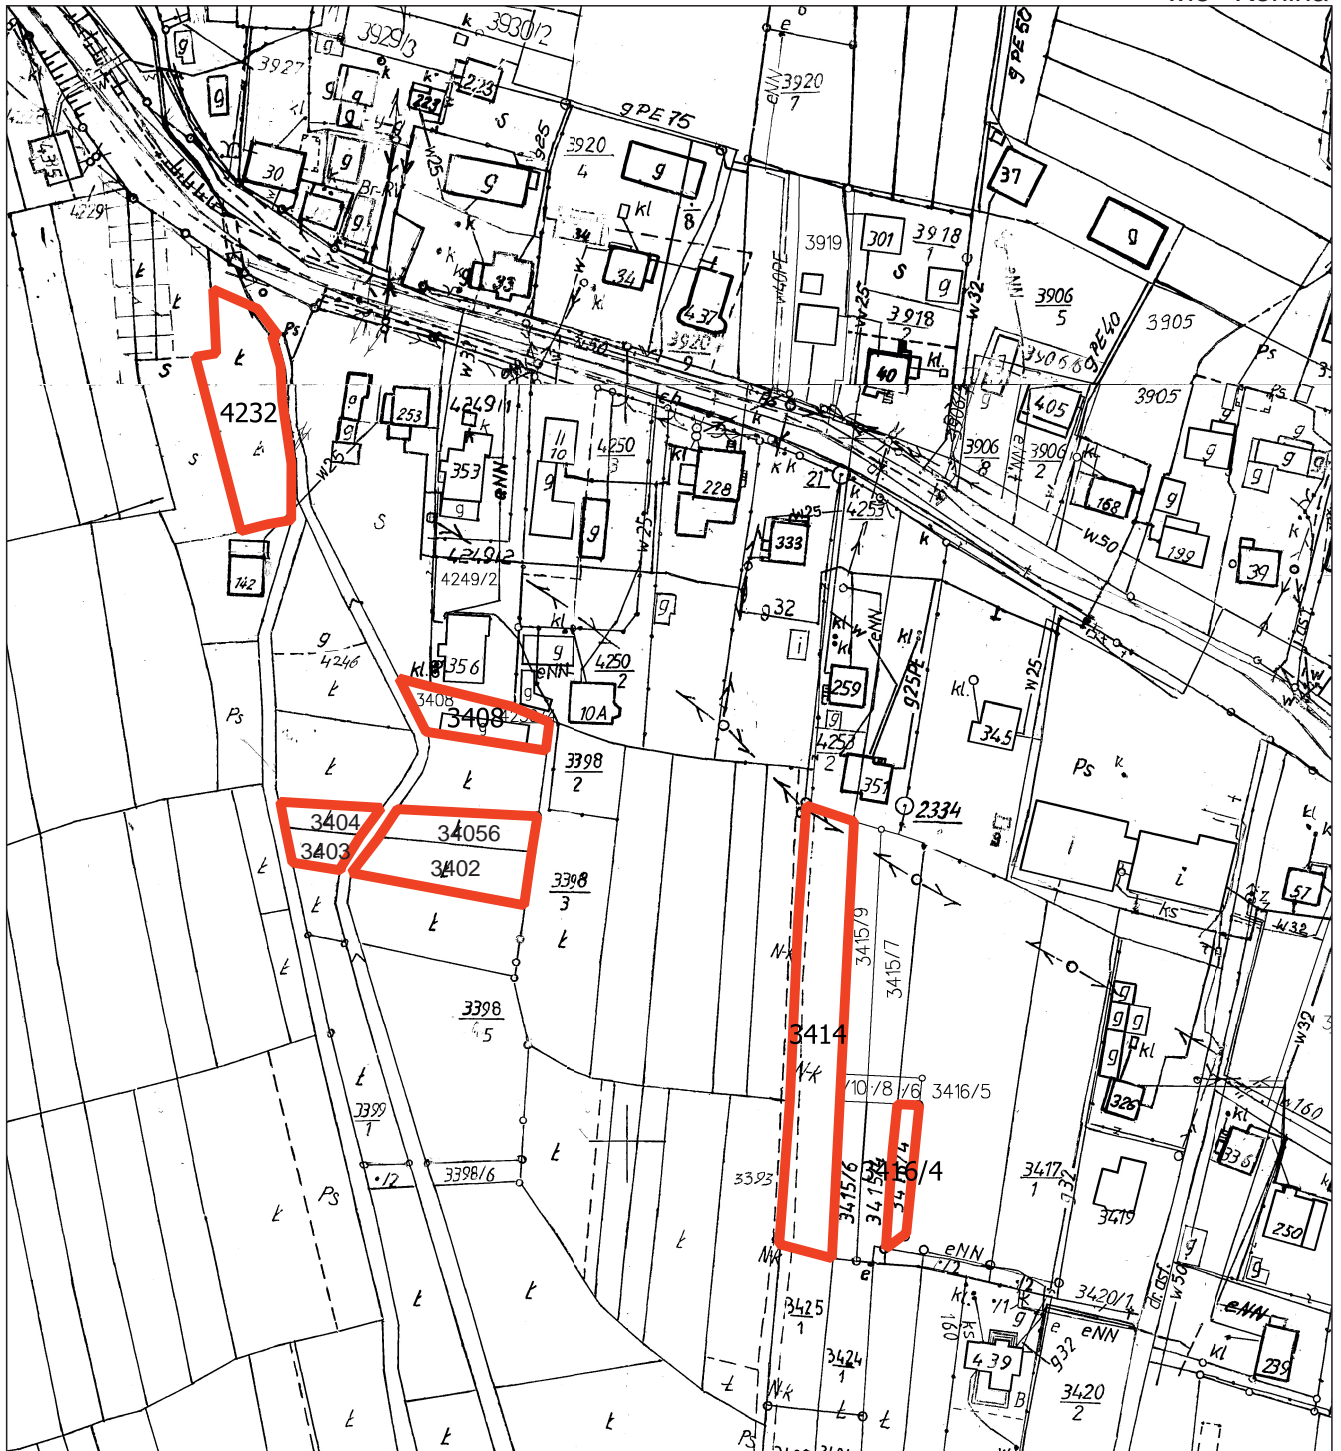


Zakres opracowania zmiany planu

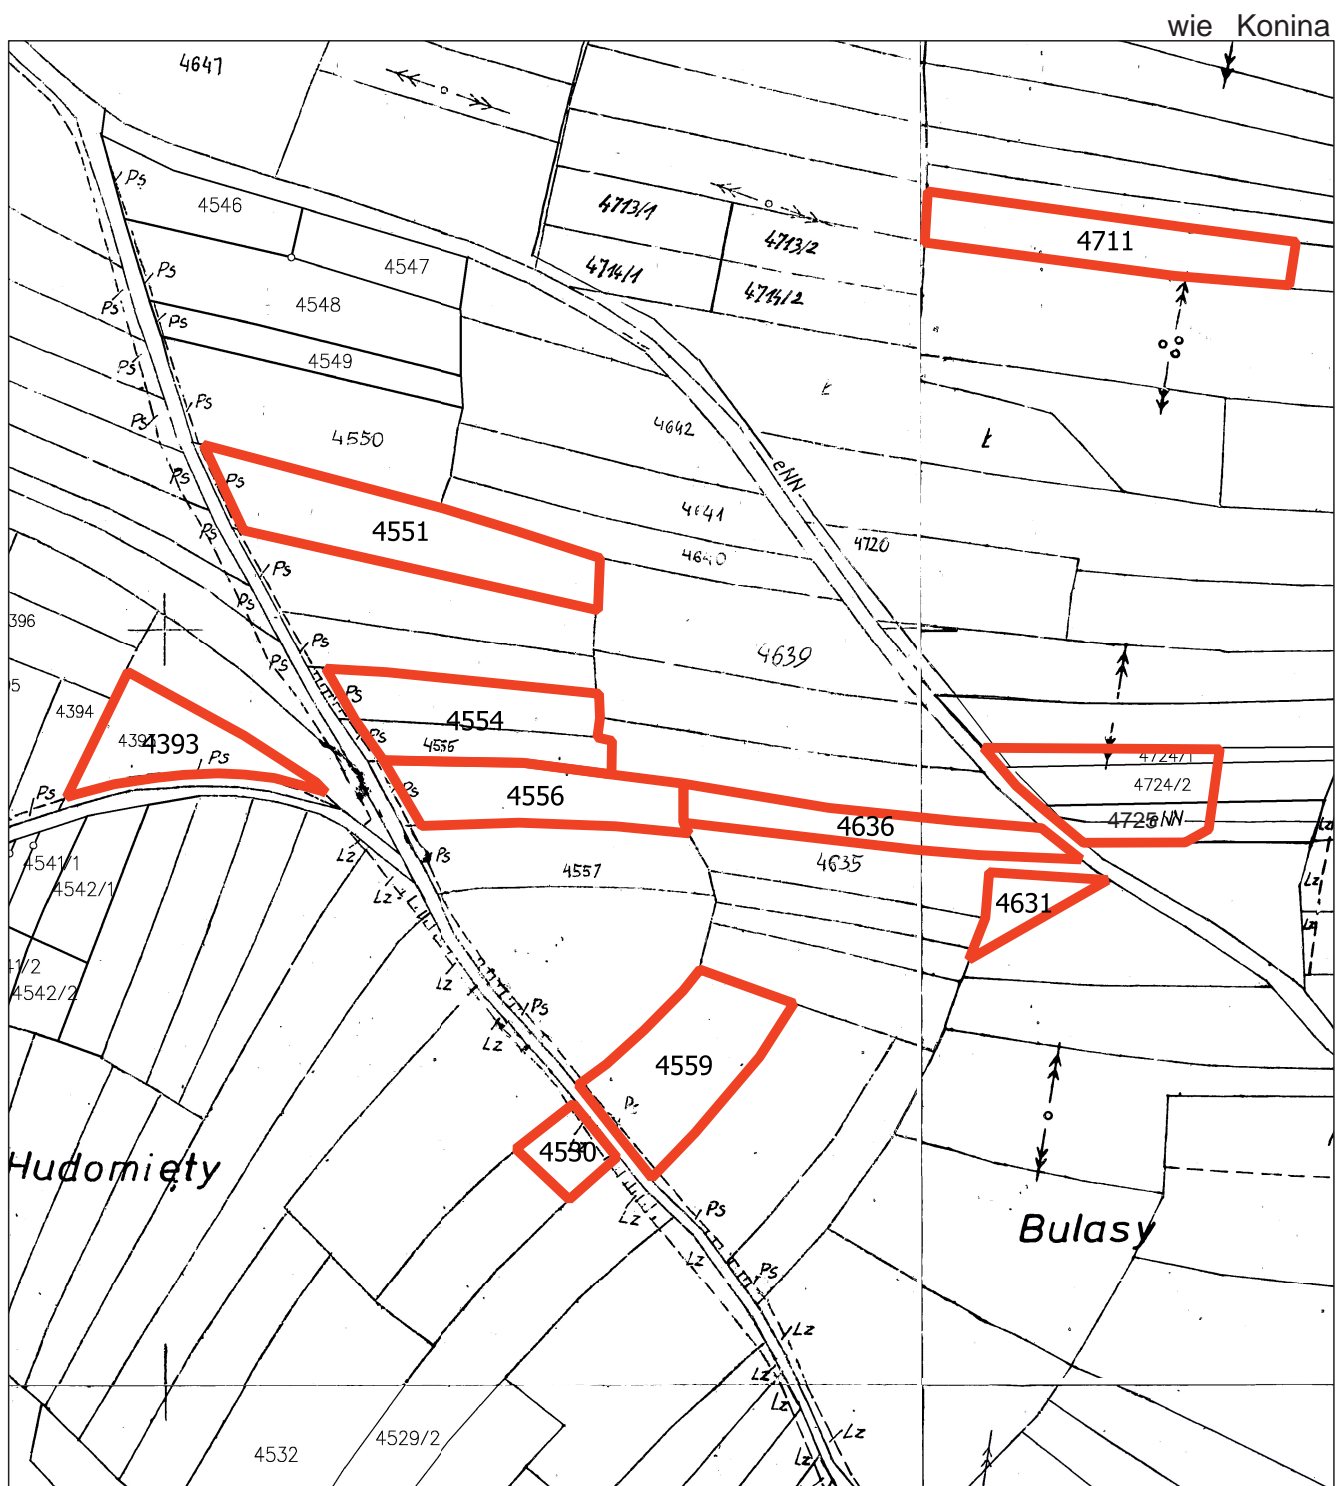

Zakres opracowania zmiany palanu


wie Konina

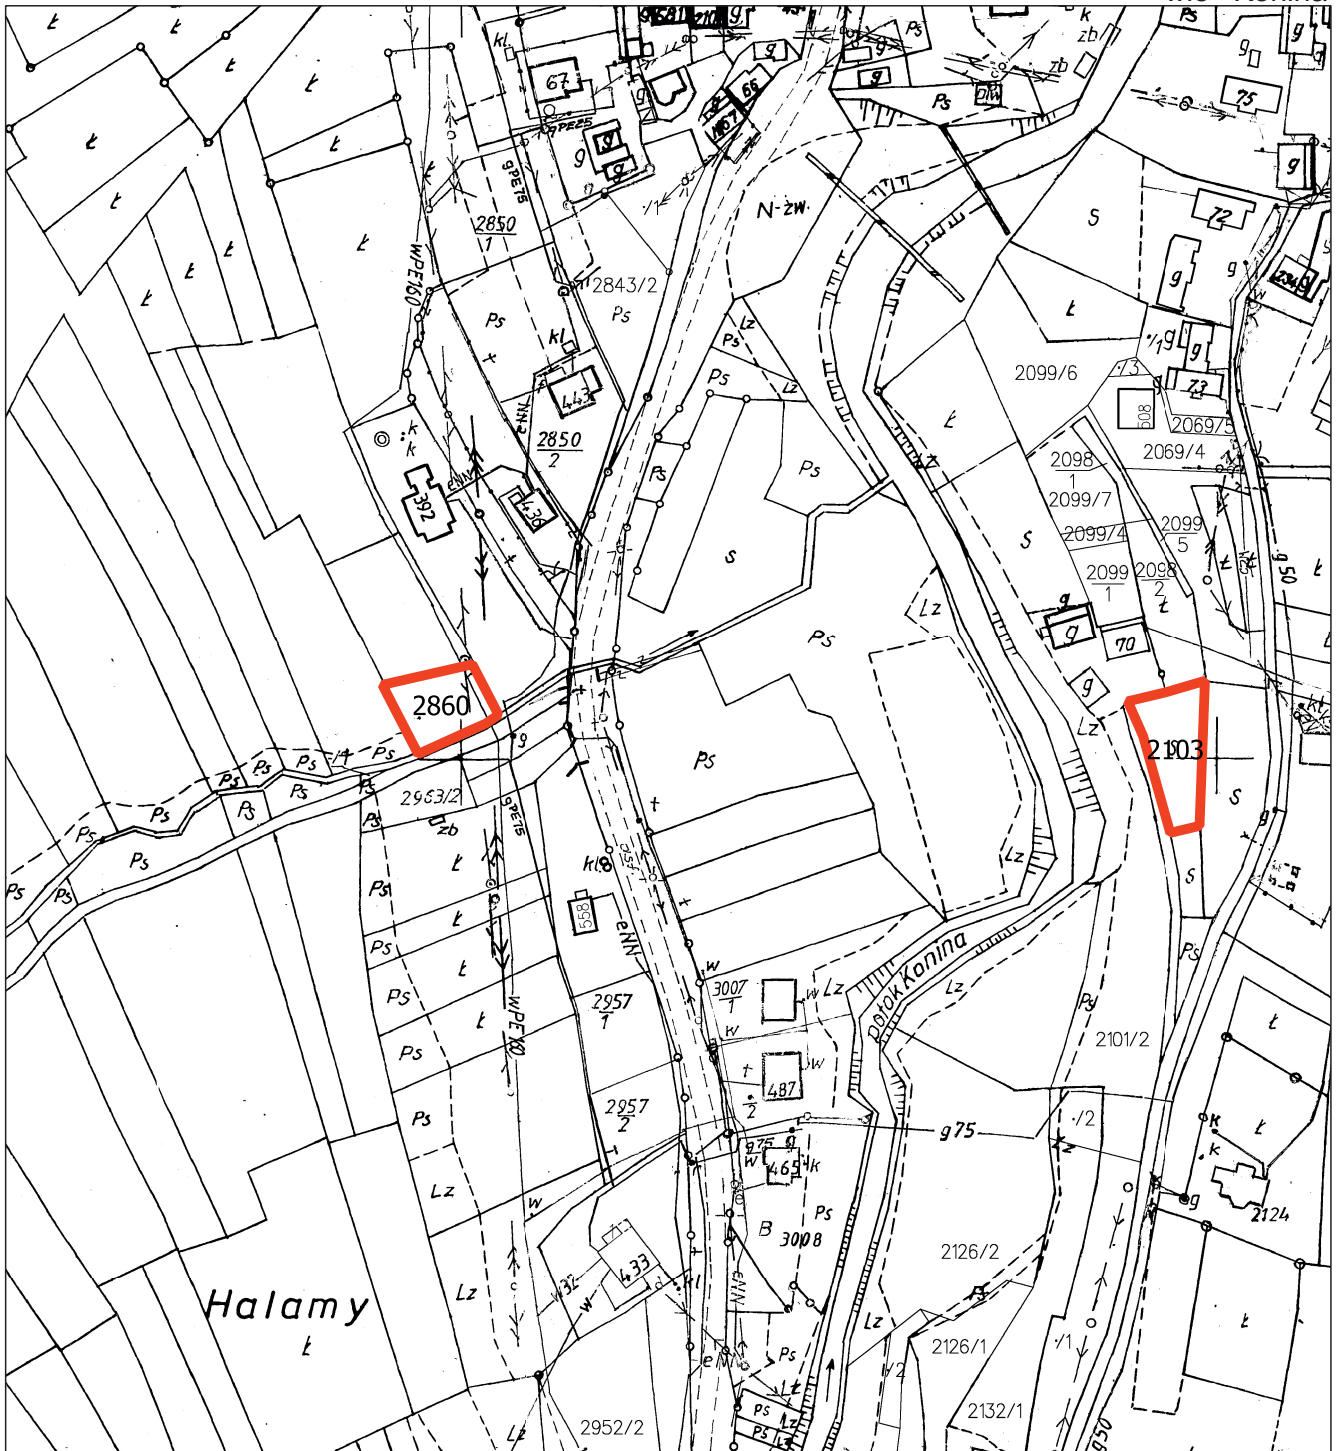

Zakres opracowania zmiany planu


Załącznik Nr 11
do uchwały Nr
XLVII/366/2023
Rady Gminy Niedźwiedź
z dnia 29.05.2023 r.

wieś Konina

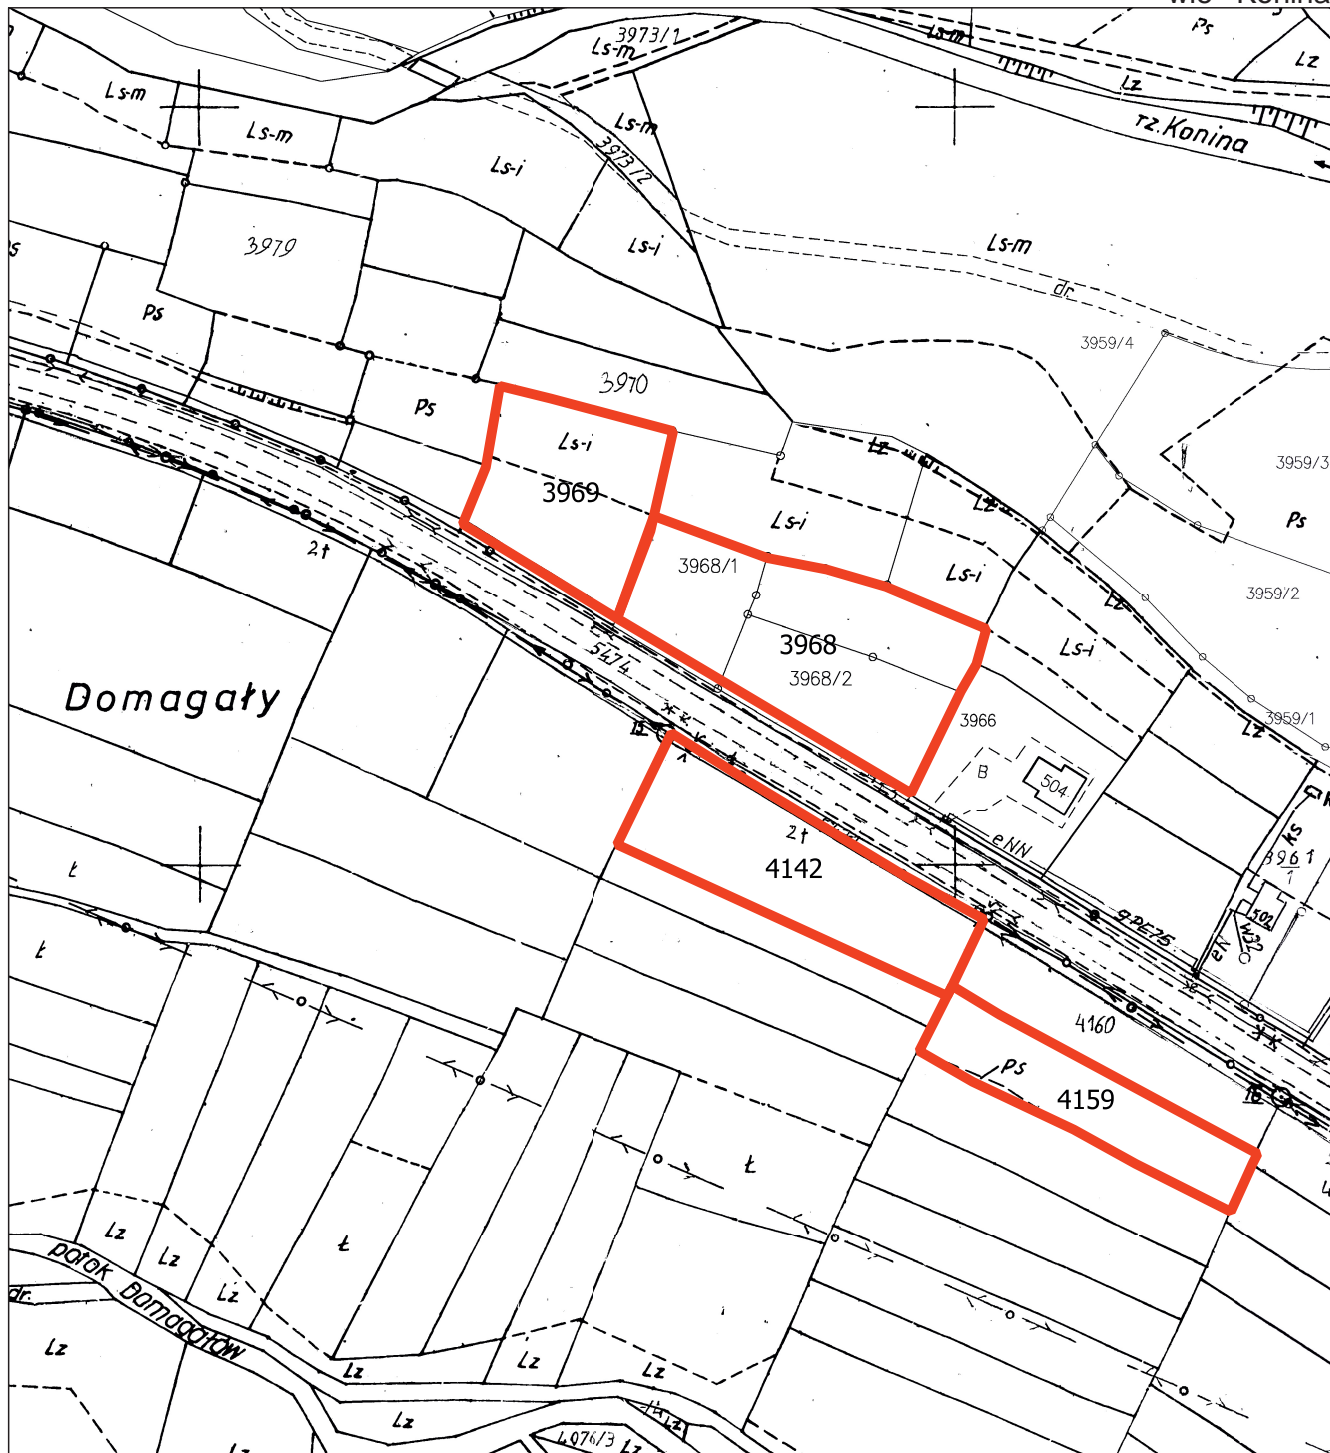


Zakres opracowania zmiany planu

wie Konina

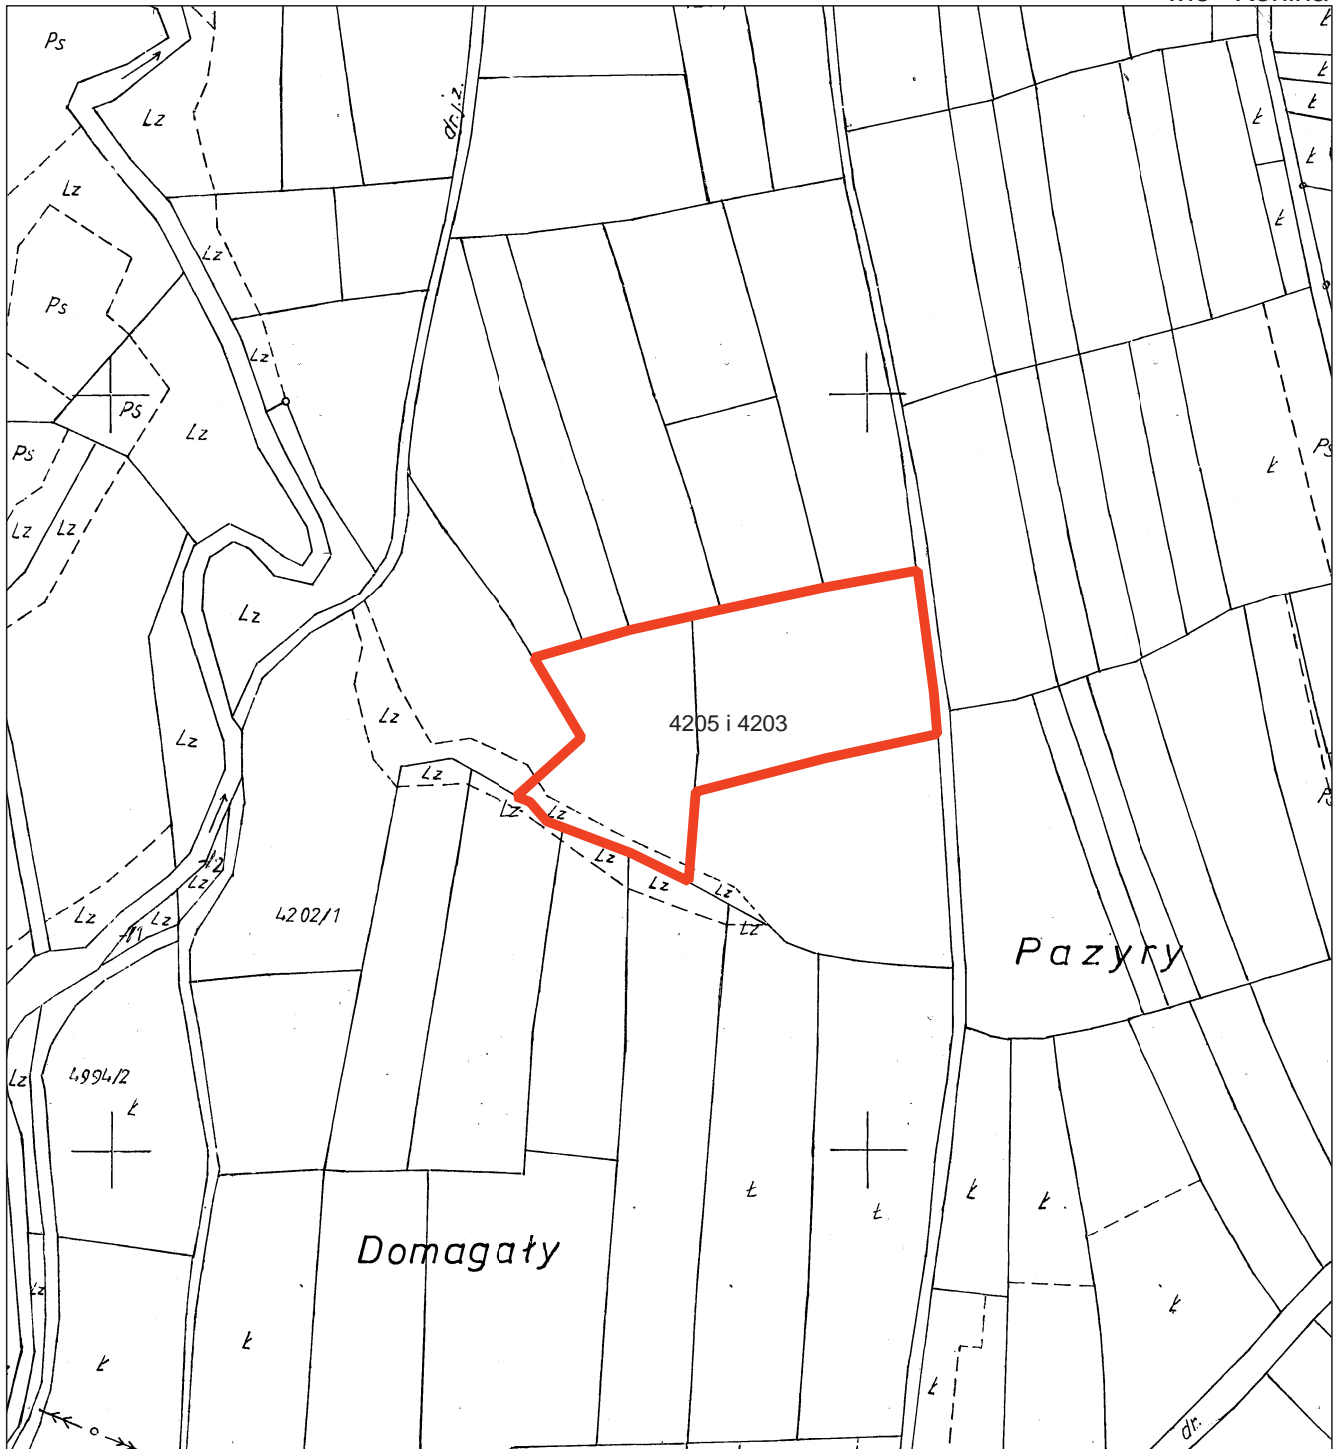


Zakres opracowania zmiany planu

wie Konina

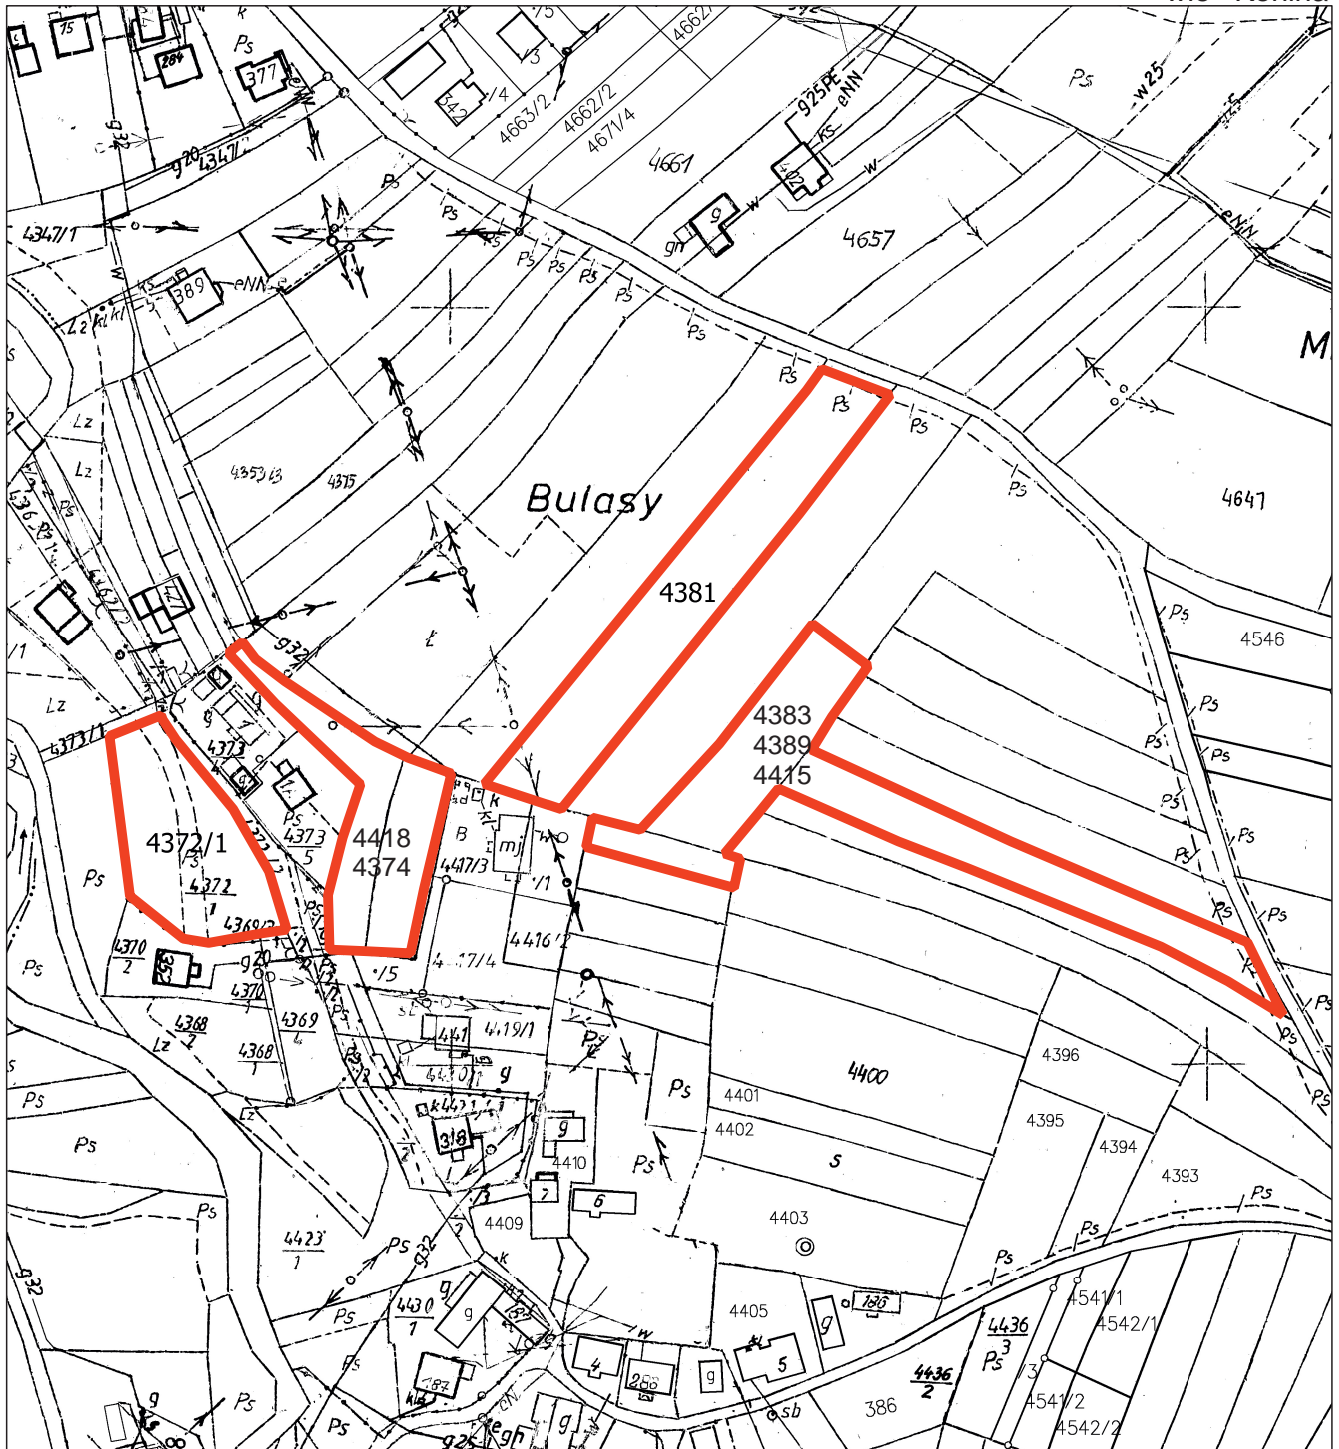


Zakres opracowania zmiany palanu

Załącznik Nr 14
do uchwały Nr
XLVII/366/2023
Rady Gminy Niedzwiedz
z dnia 29.05.2023 r.

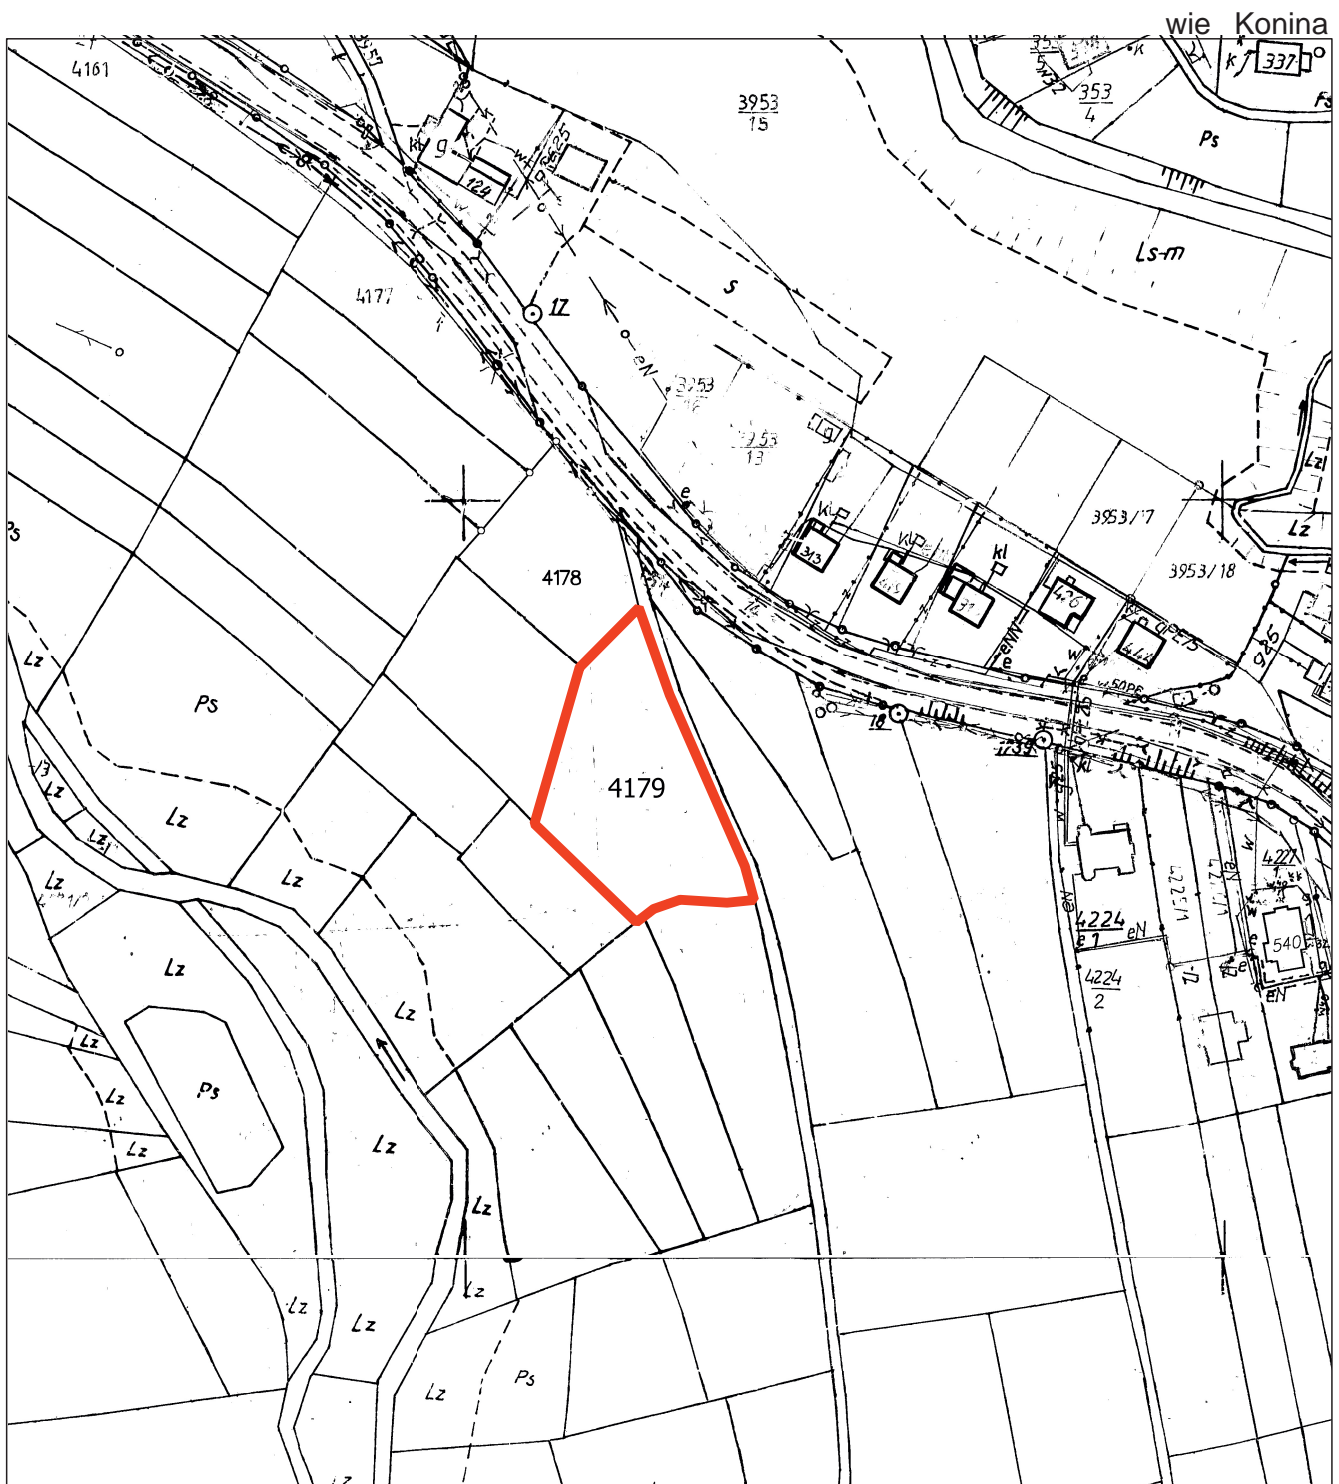


Zakres opracowania zmiany planu

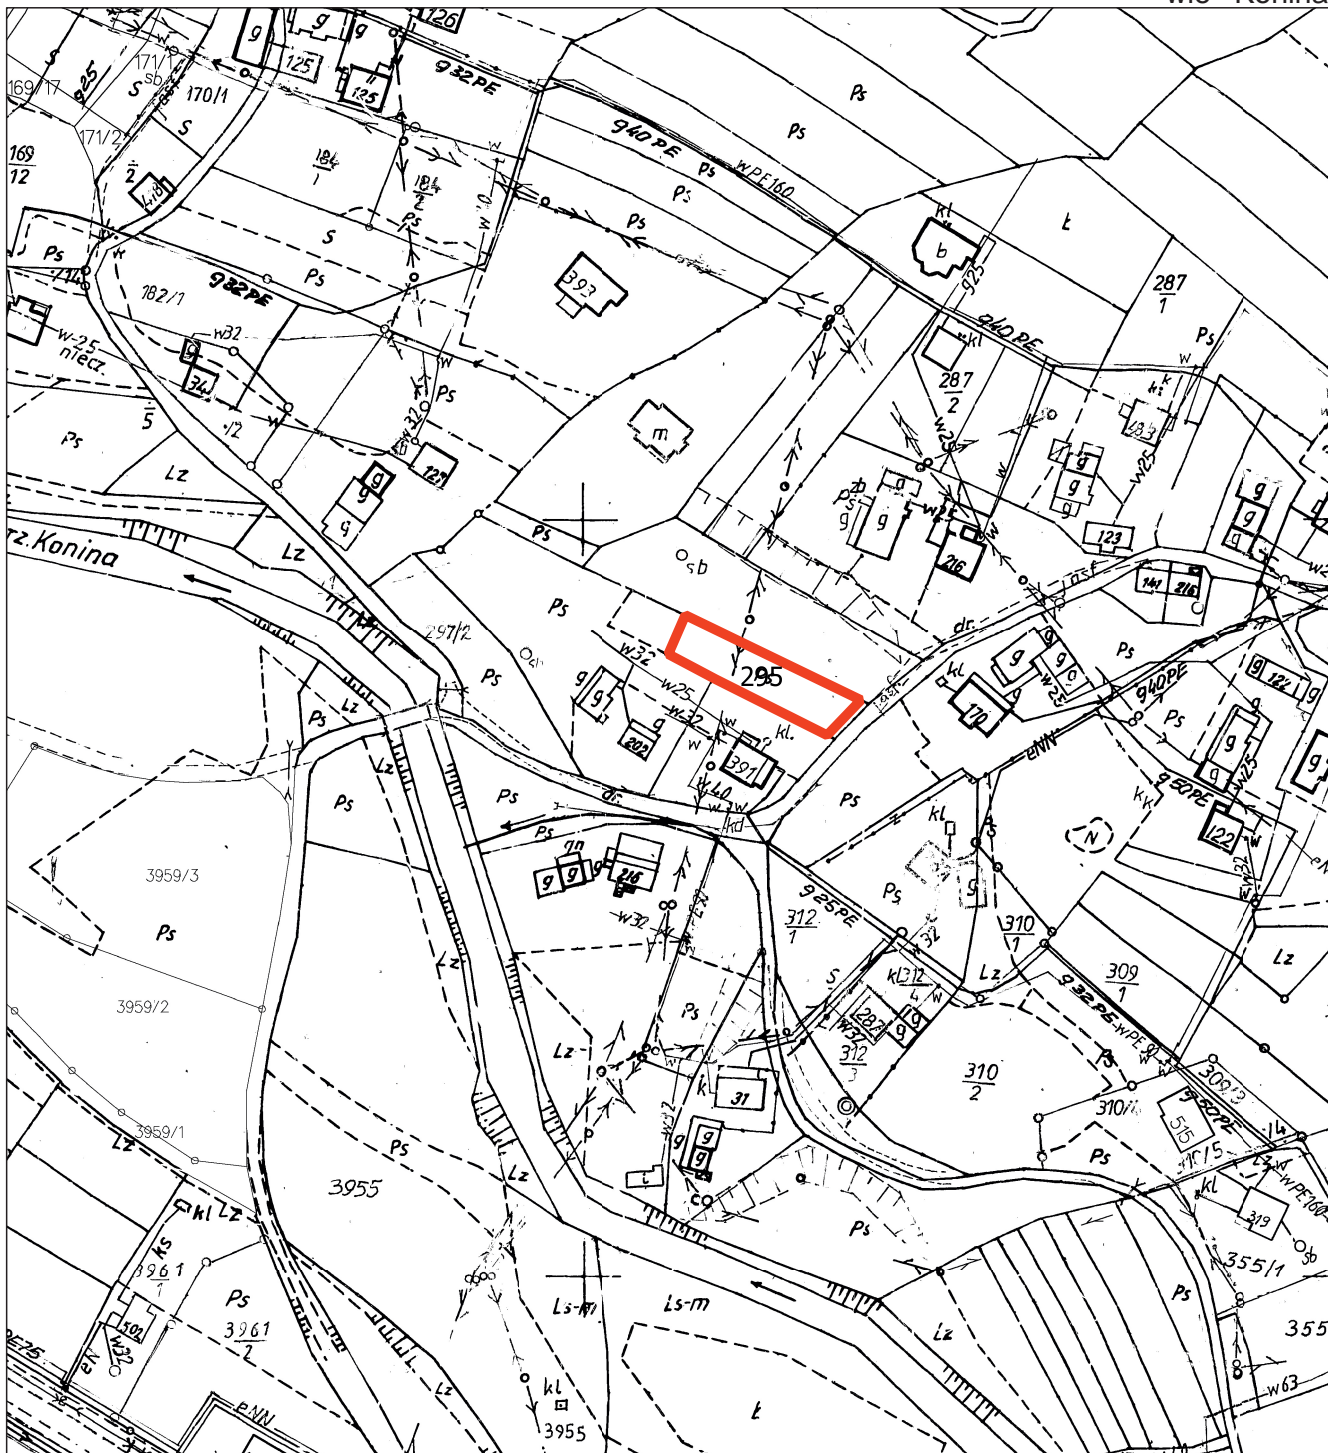

Zakres opracowania zmiany planu




Zakres opracowania zmiany planu

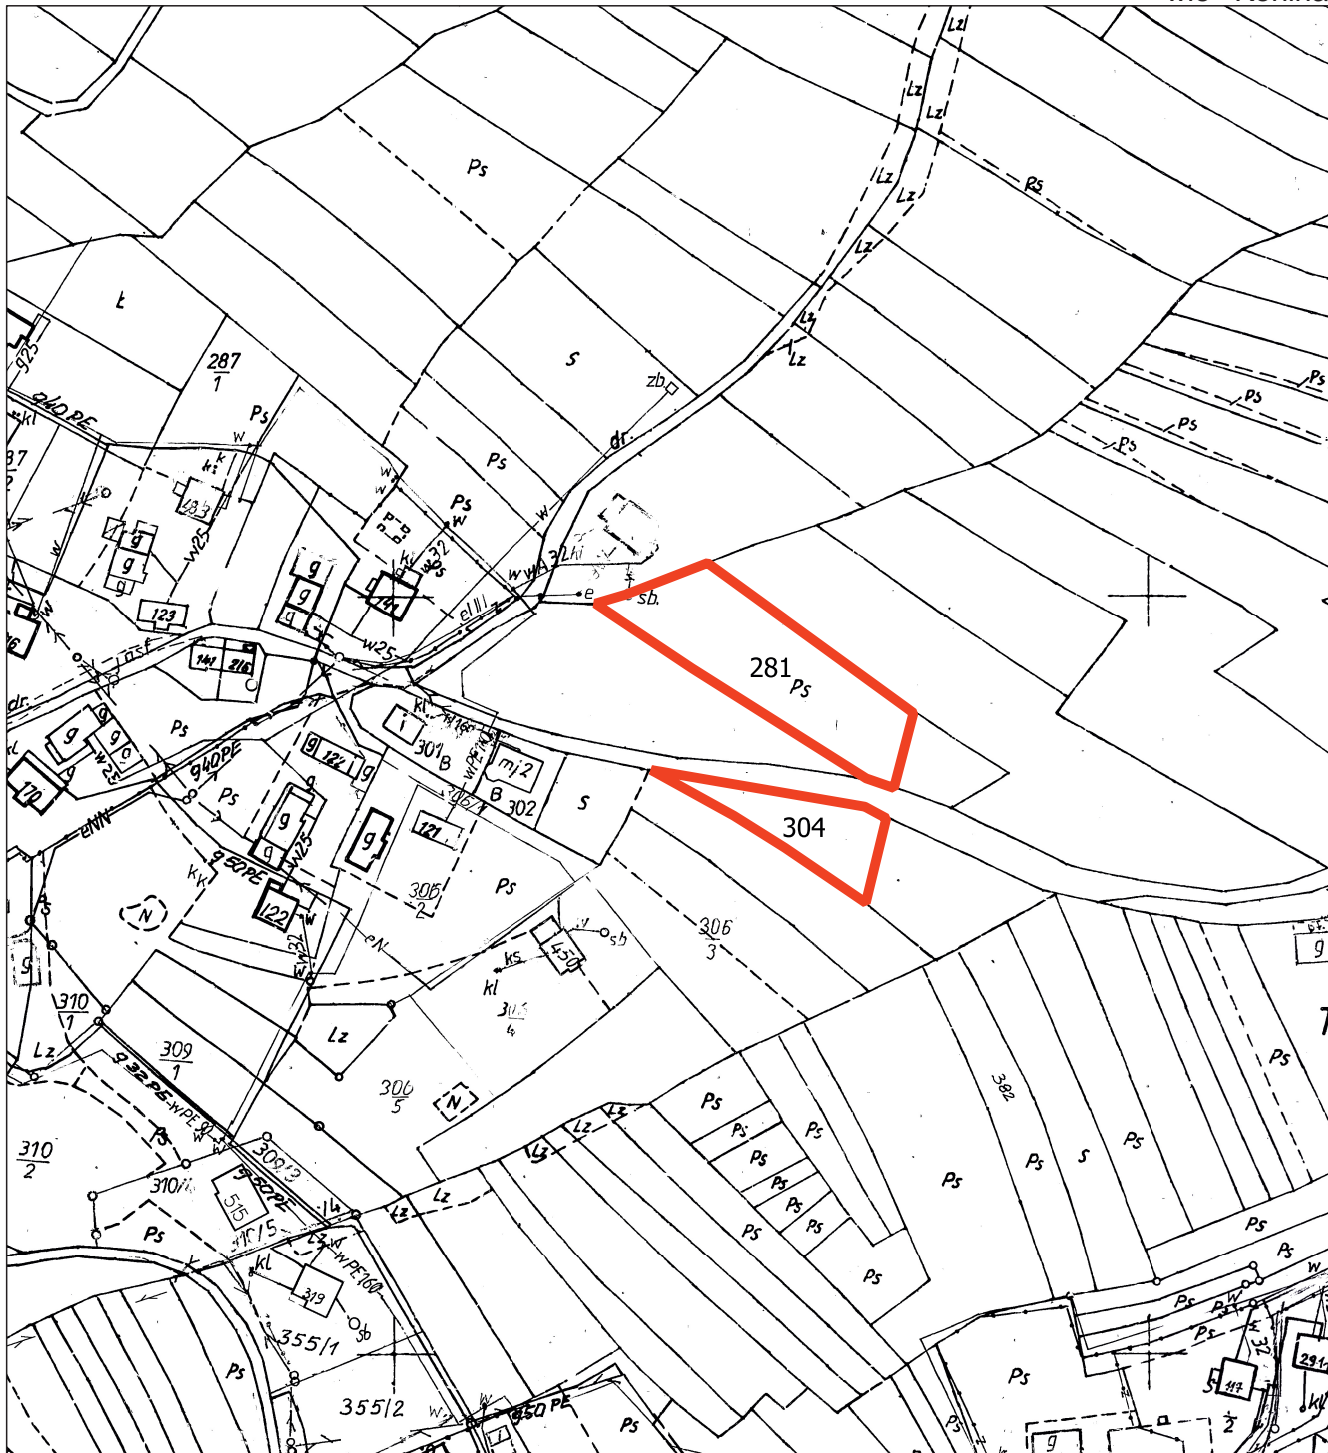


Zakres opracowania zmiany palanu

Załącznik Nr 18
do uchwały Nr
XLVII/366/2023
Rady Gminy Niedźwiedź
z dnia 29.05.2023 r.


wie Konina

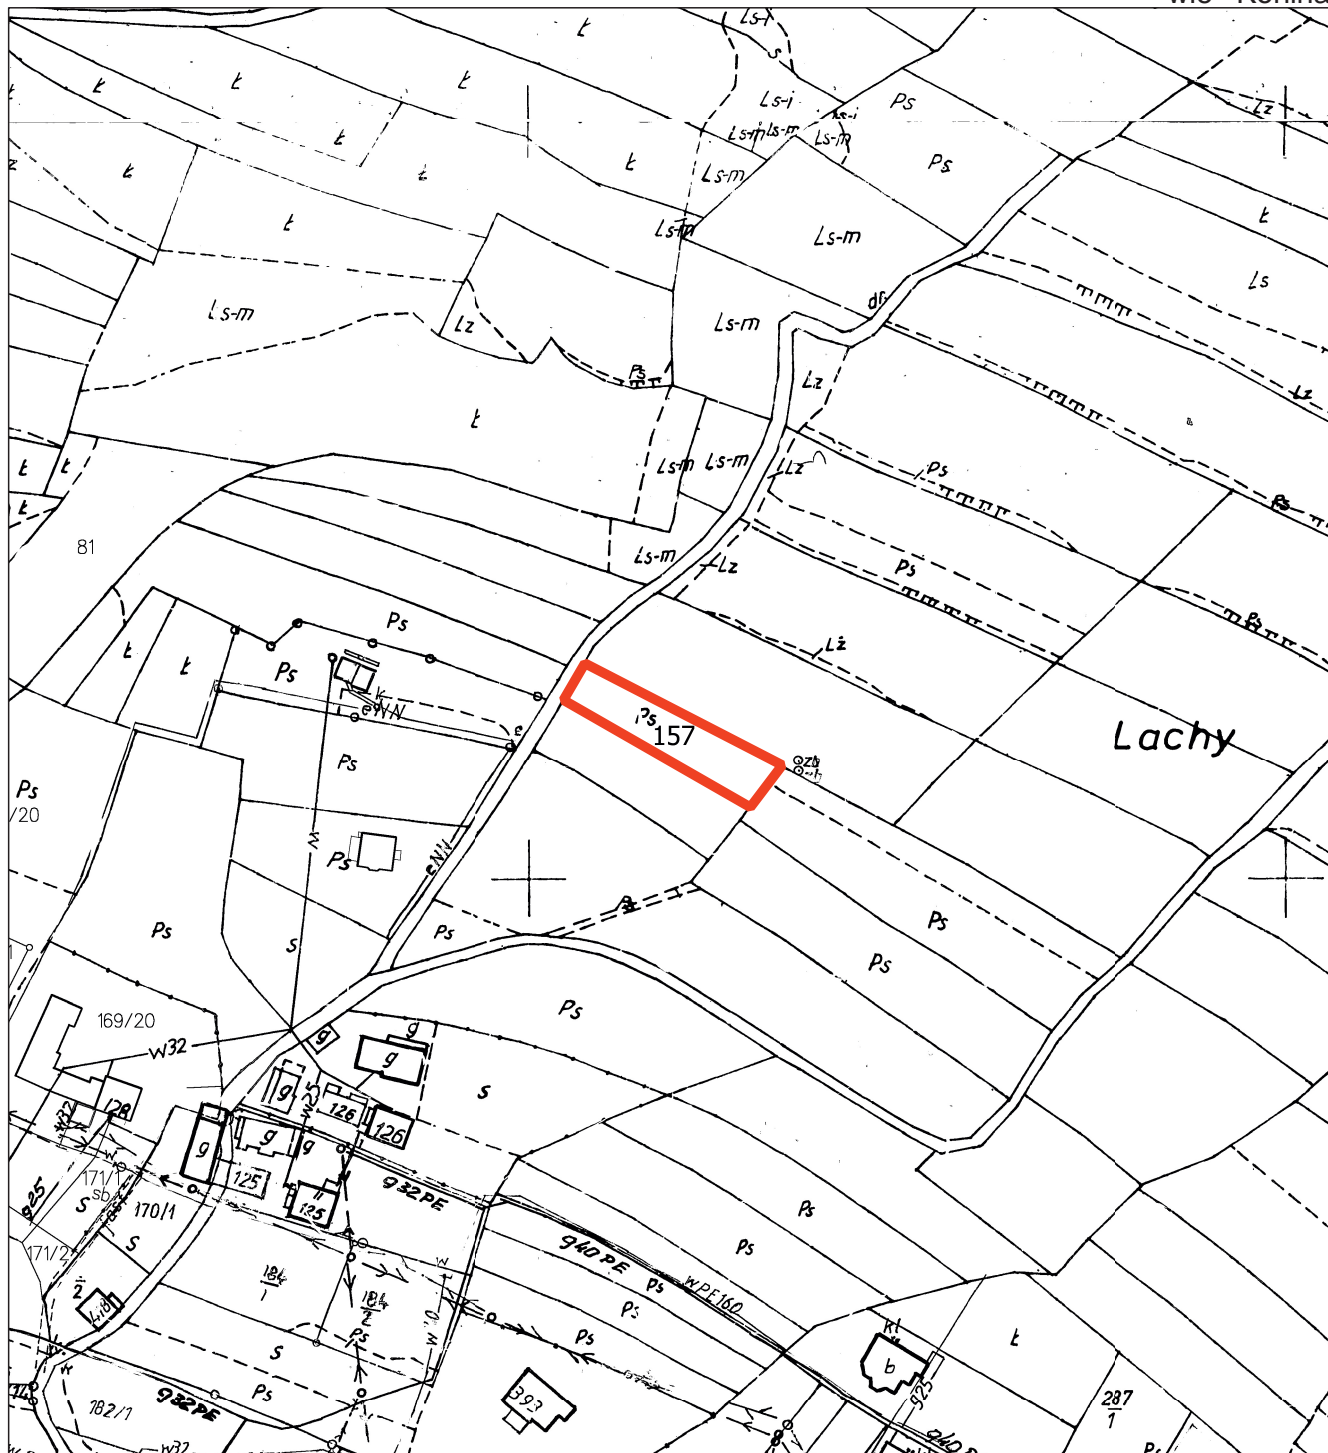


Zakres opracowania zmiany planu

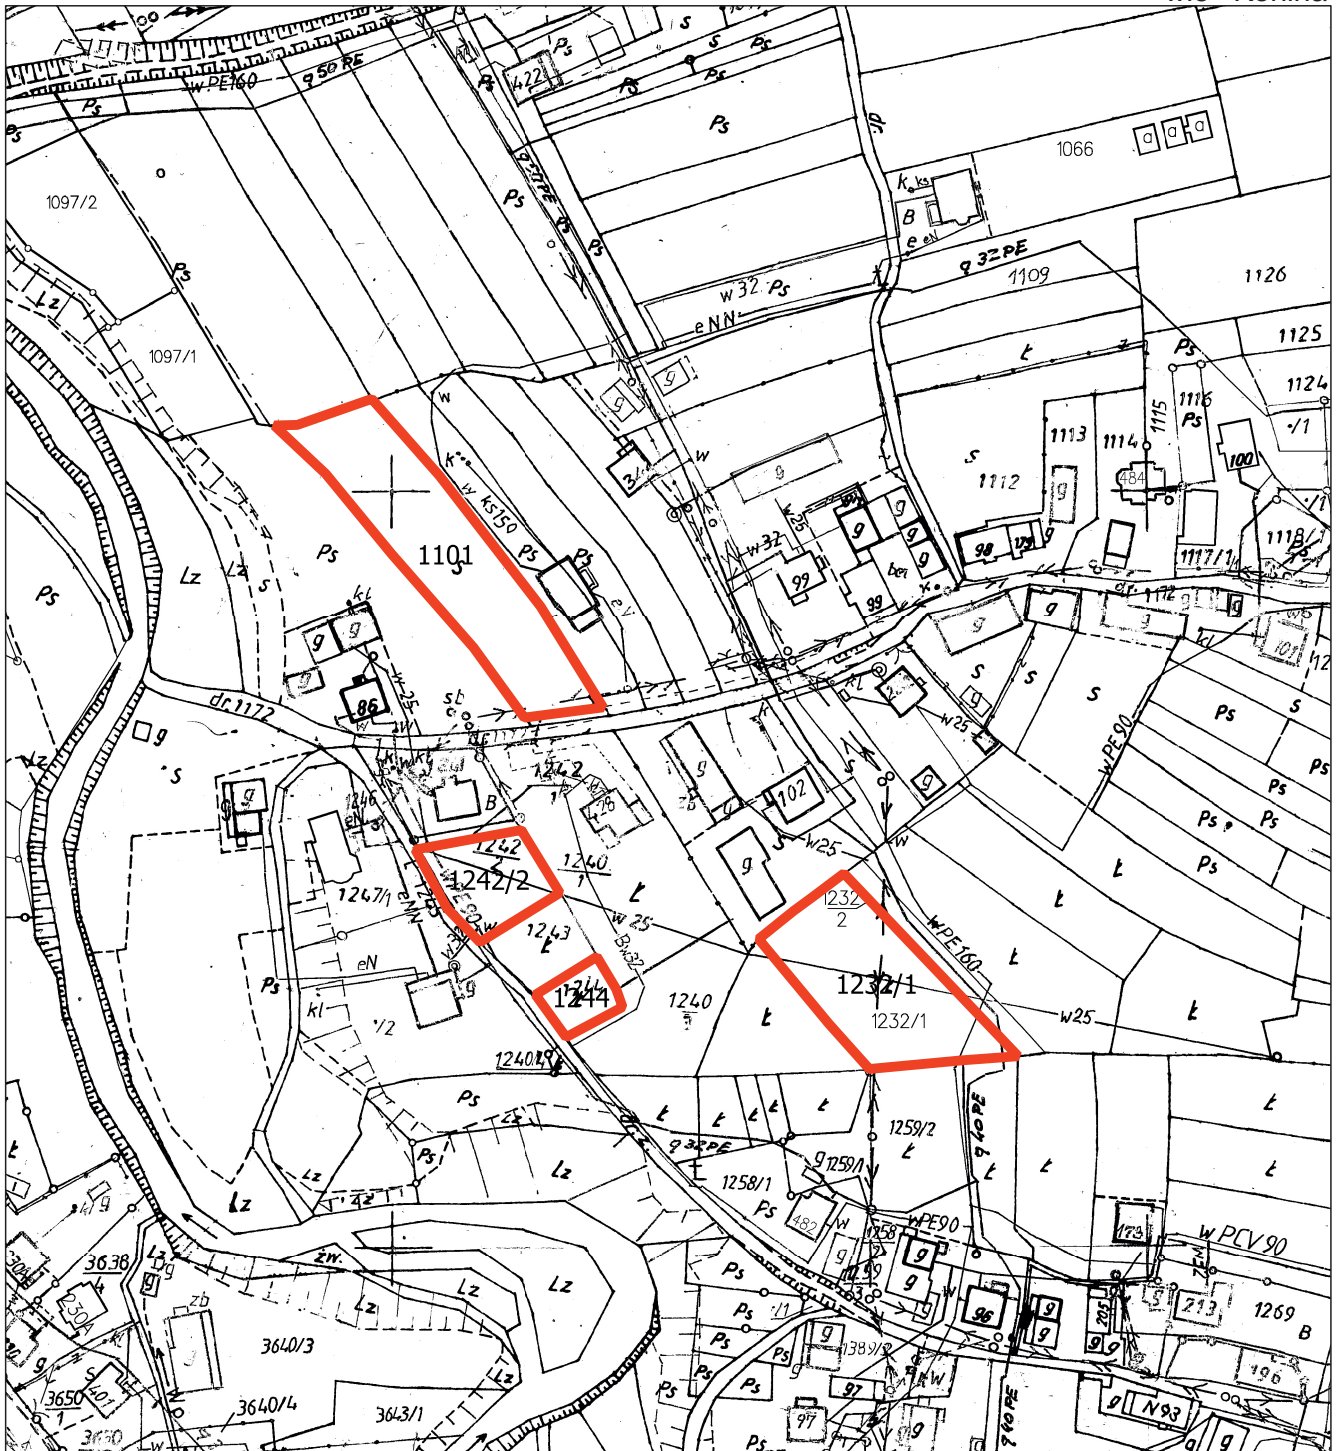


Zakres opracowania zmiany planu

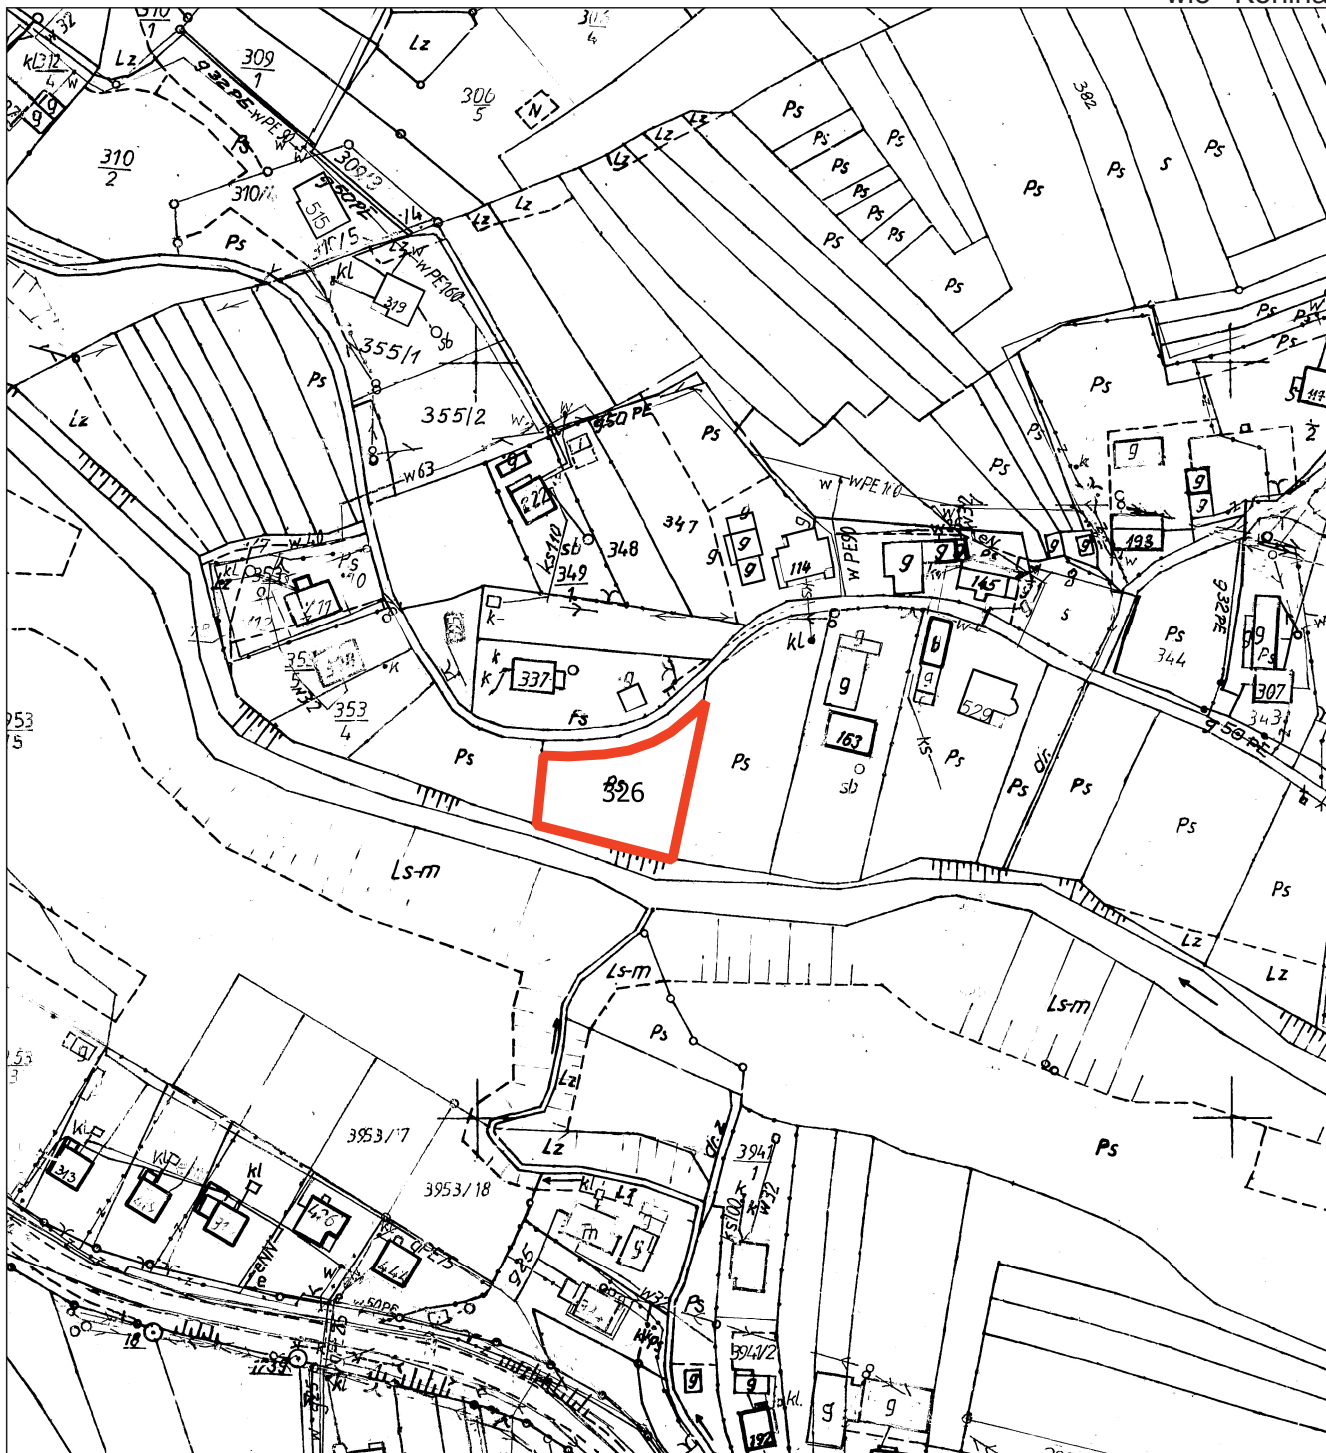


Zakres opracowania zmiany planu

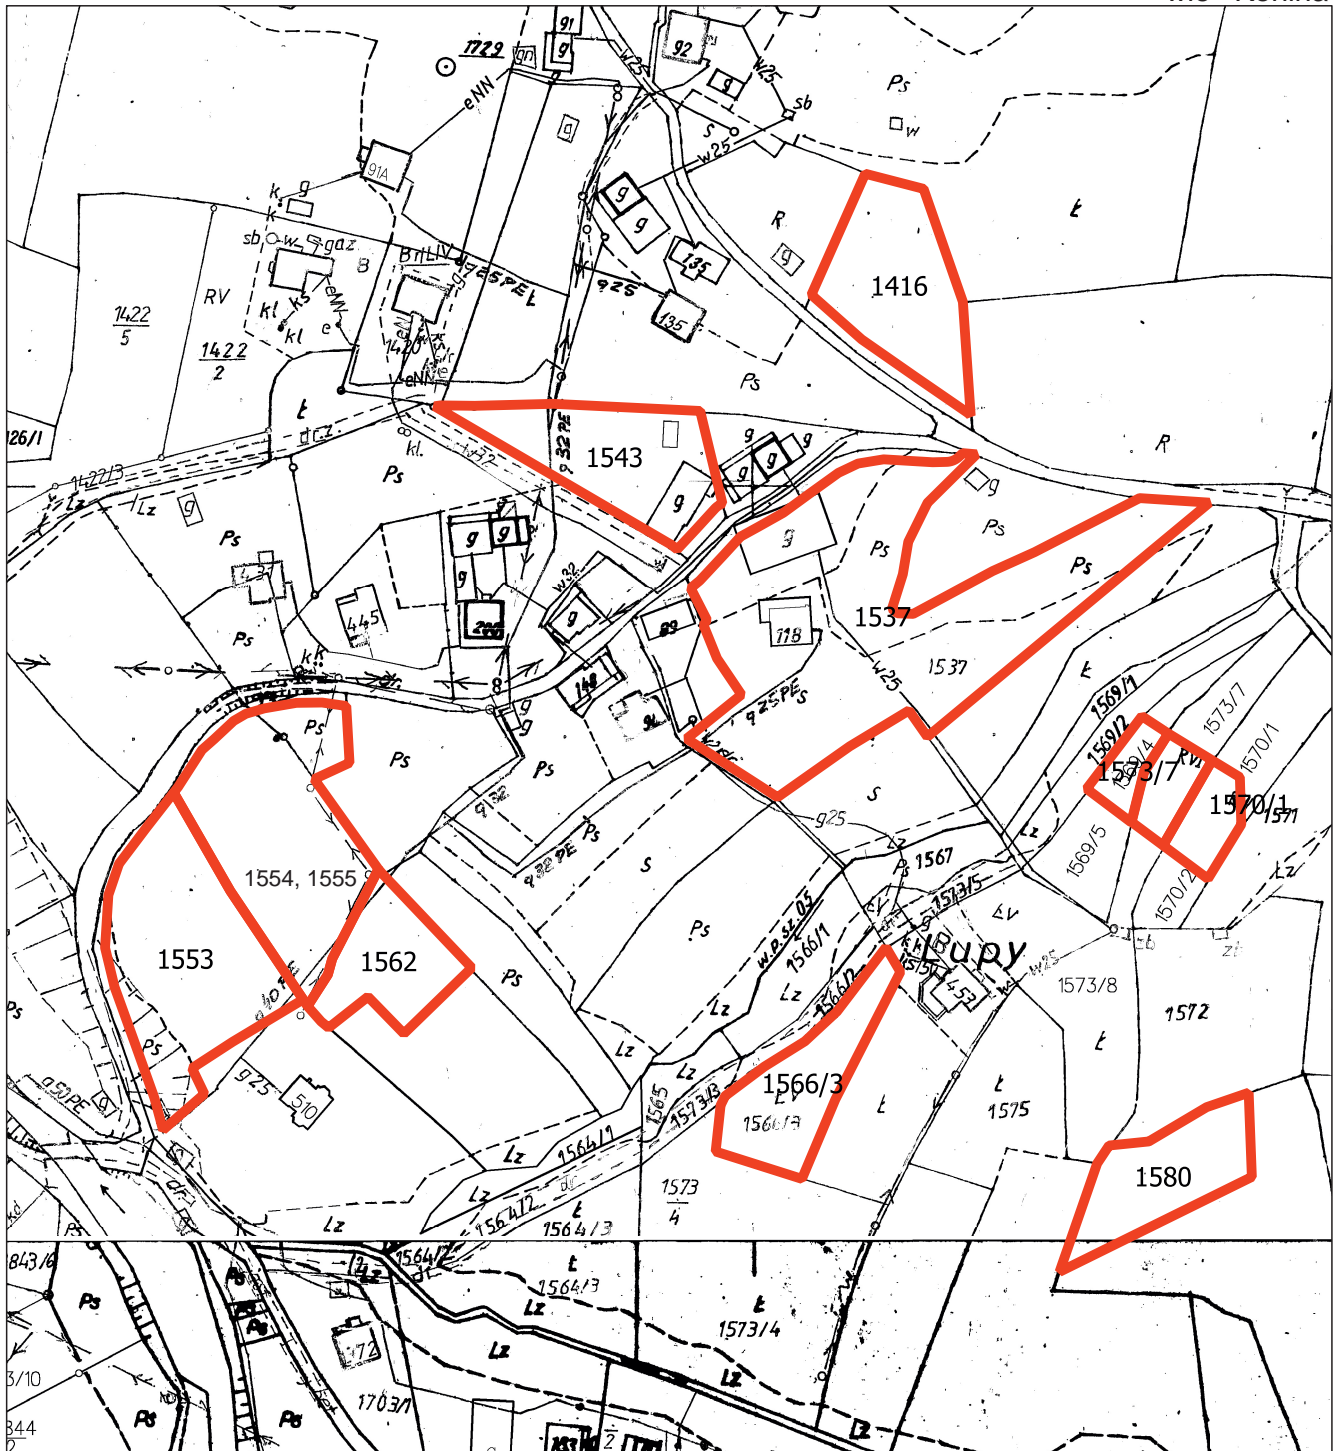


Zakres opracowania zmiany palanu

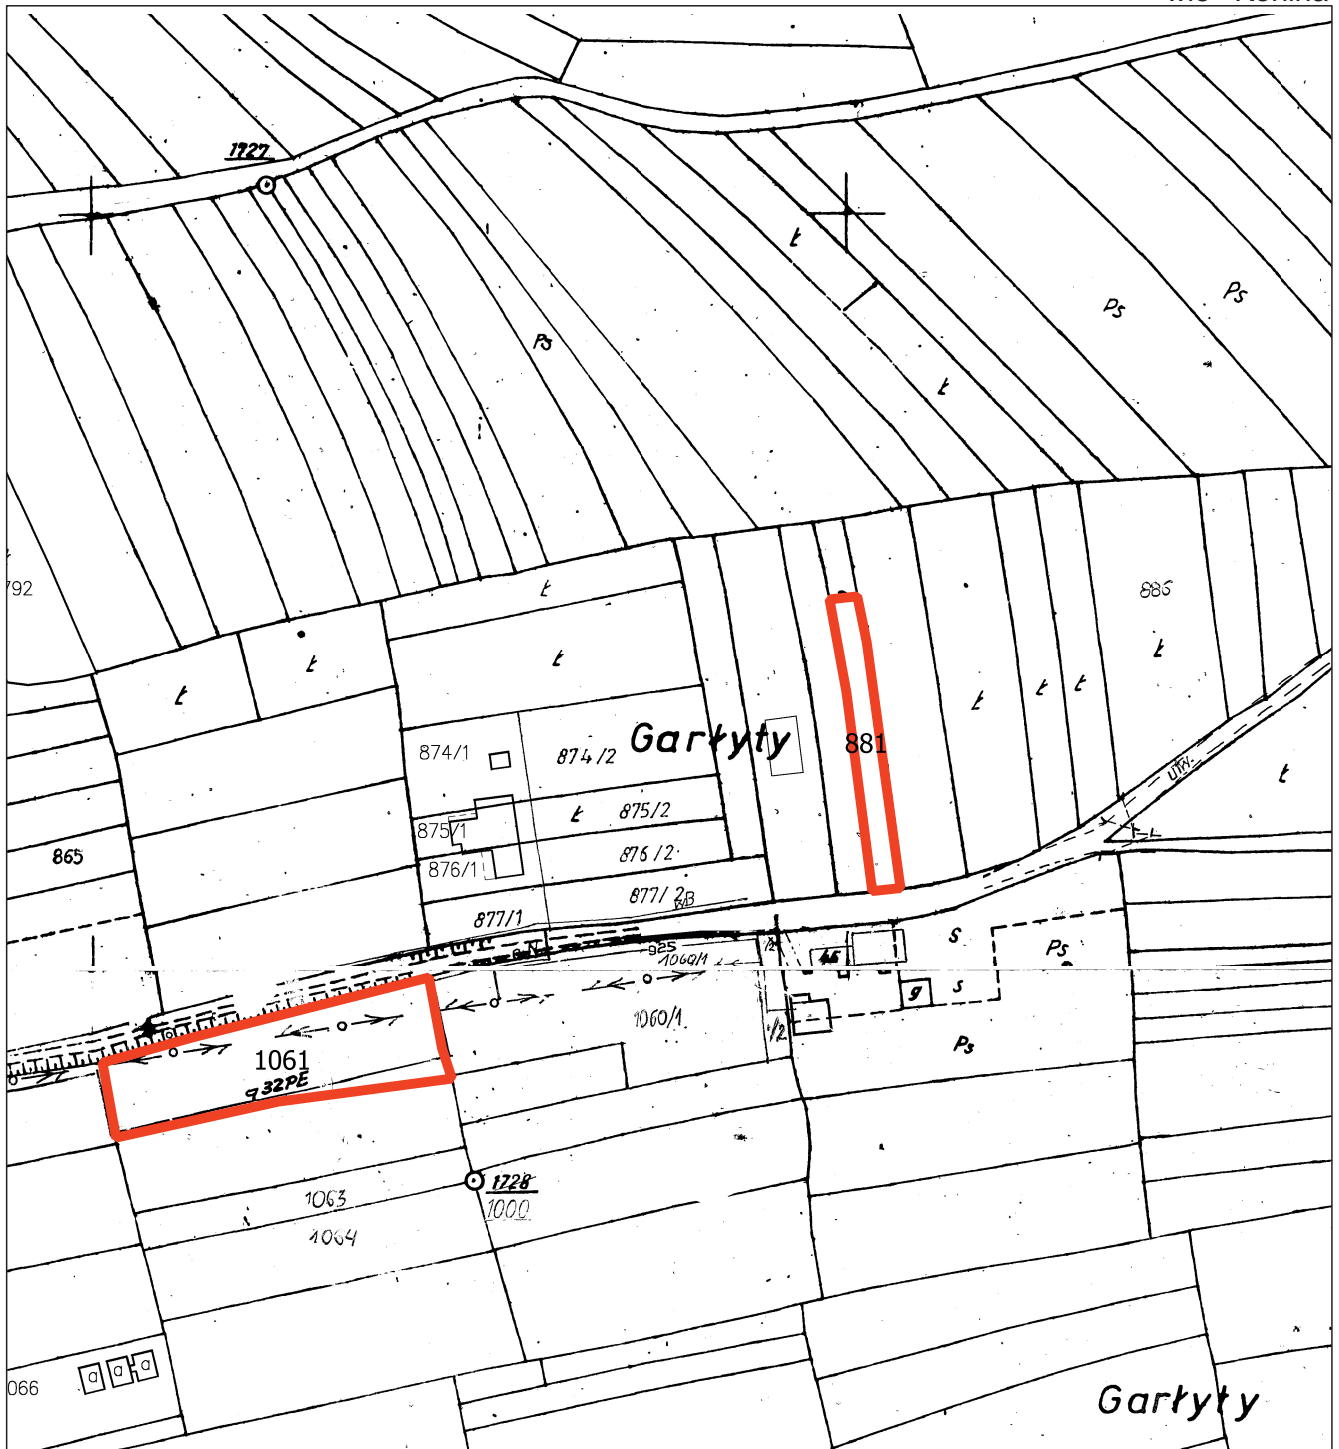

Zakres opracowania zmiany planu

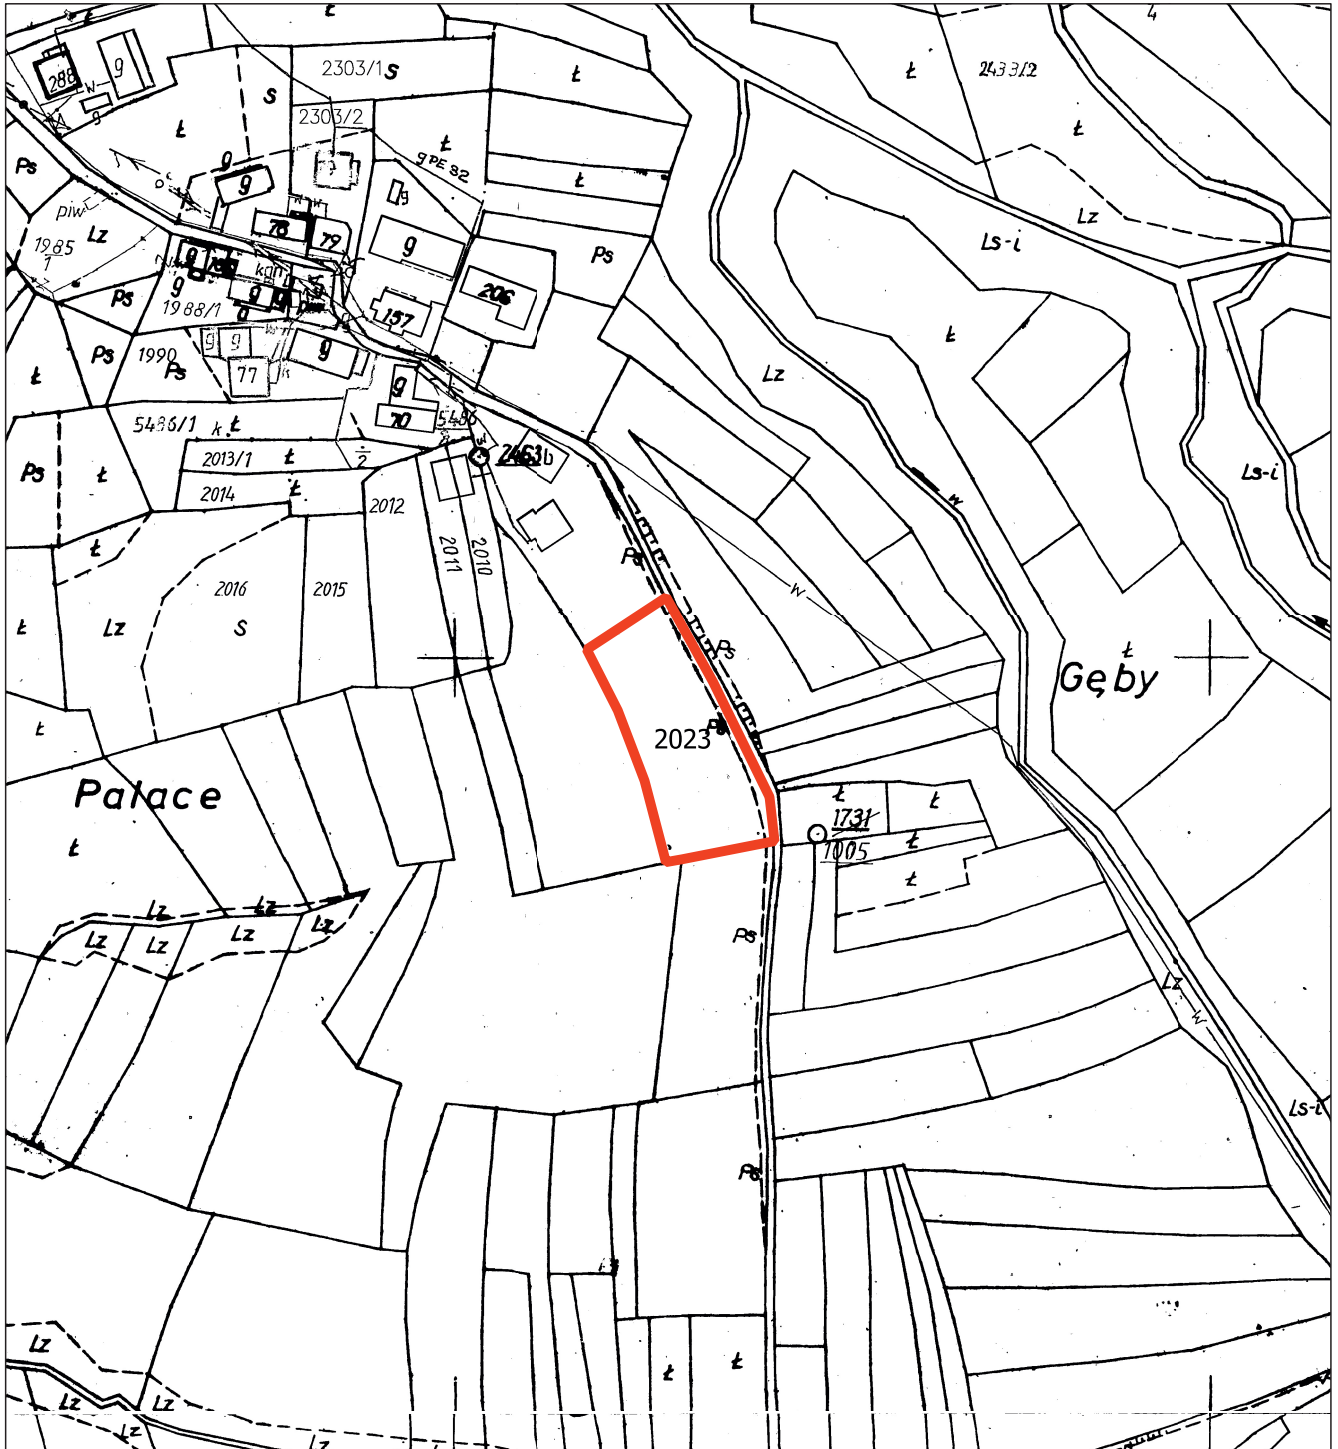


Zakres opracowania zmiany planu

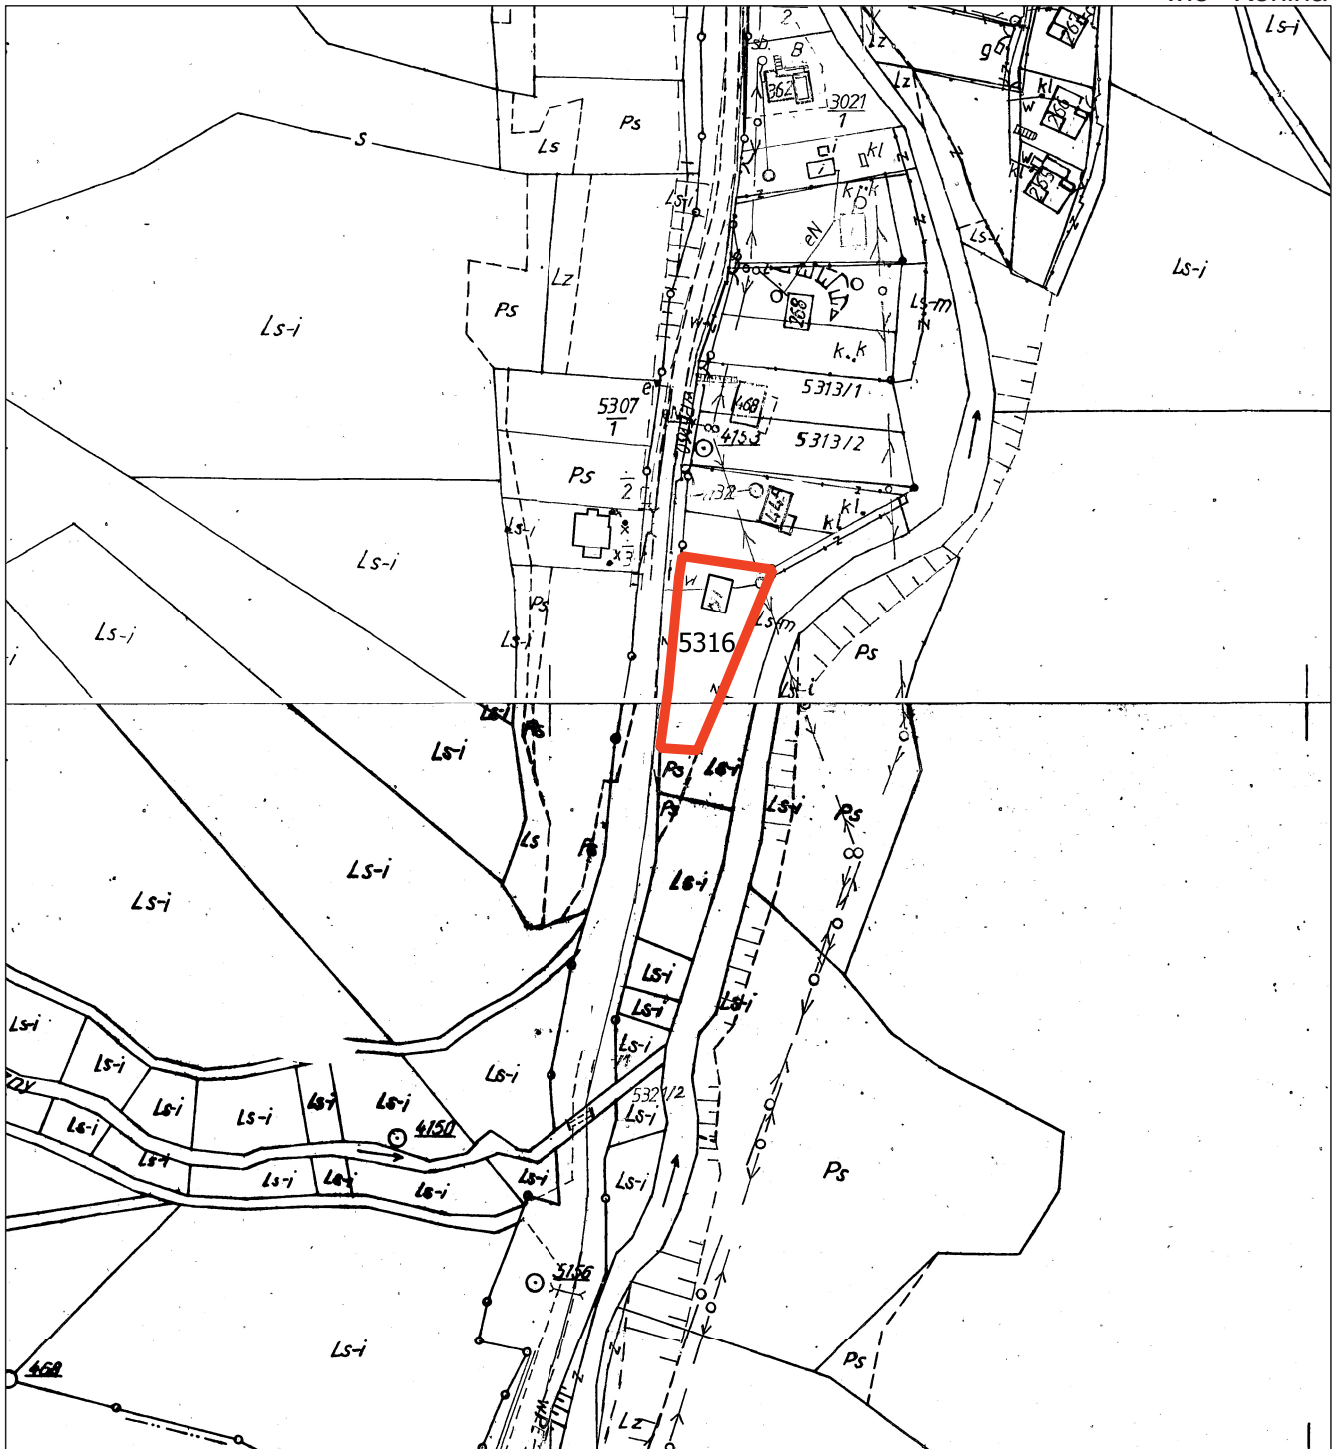


Zakres opracowania zmiany planu

wie Konina

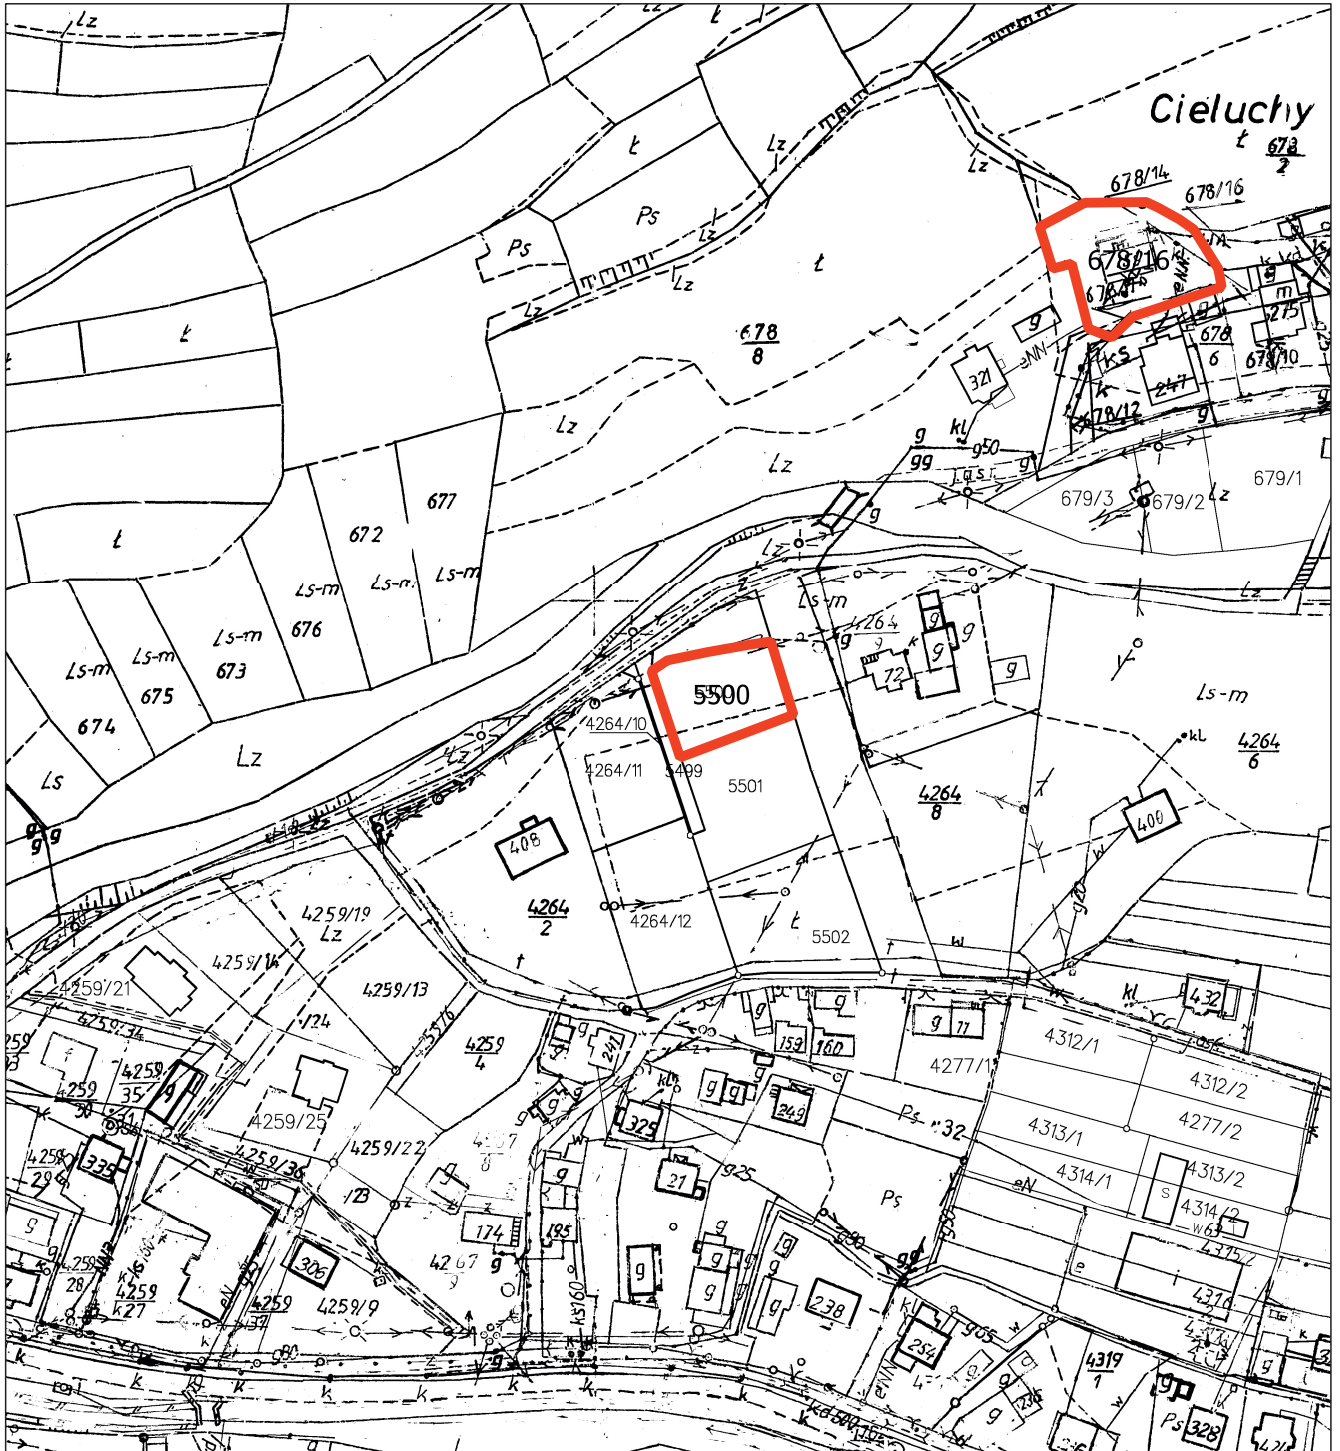

Zakres opracowania zmiany planu


wie Konina

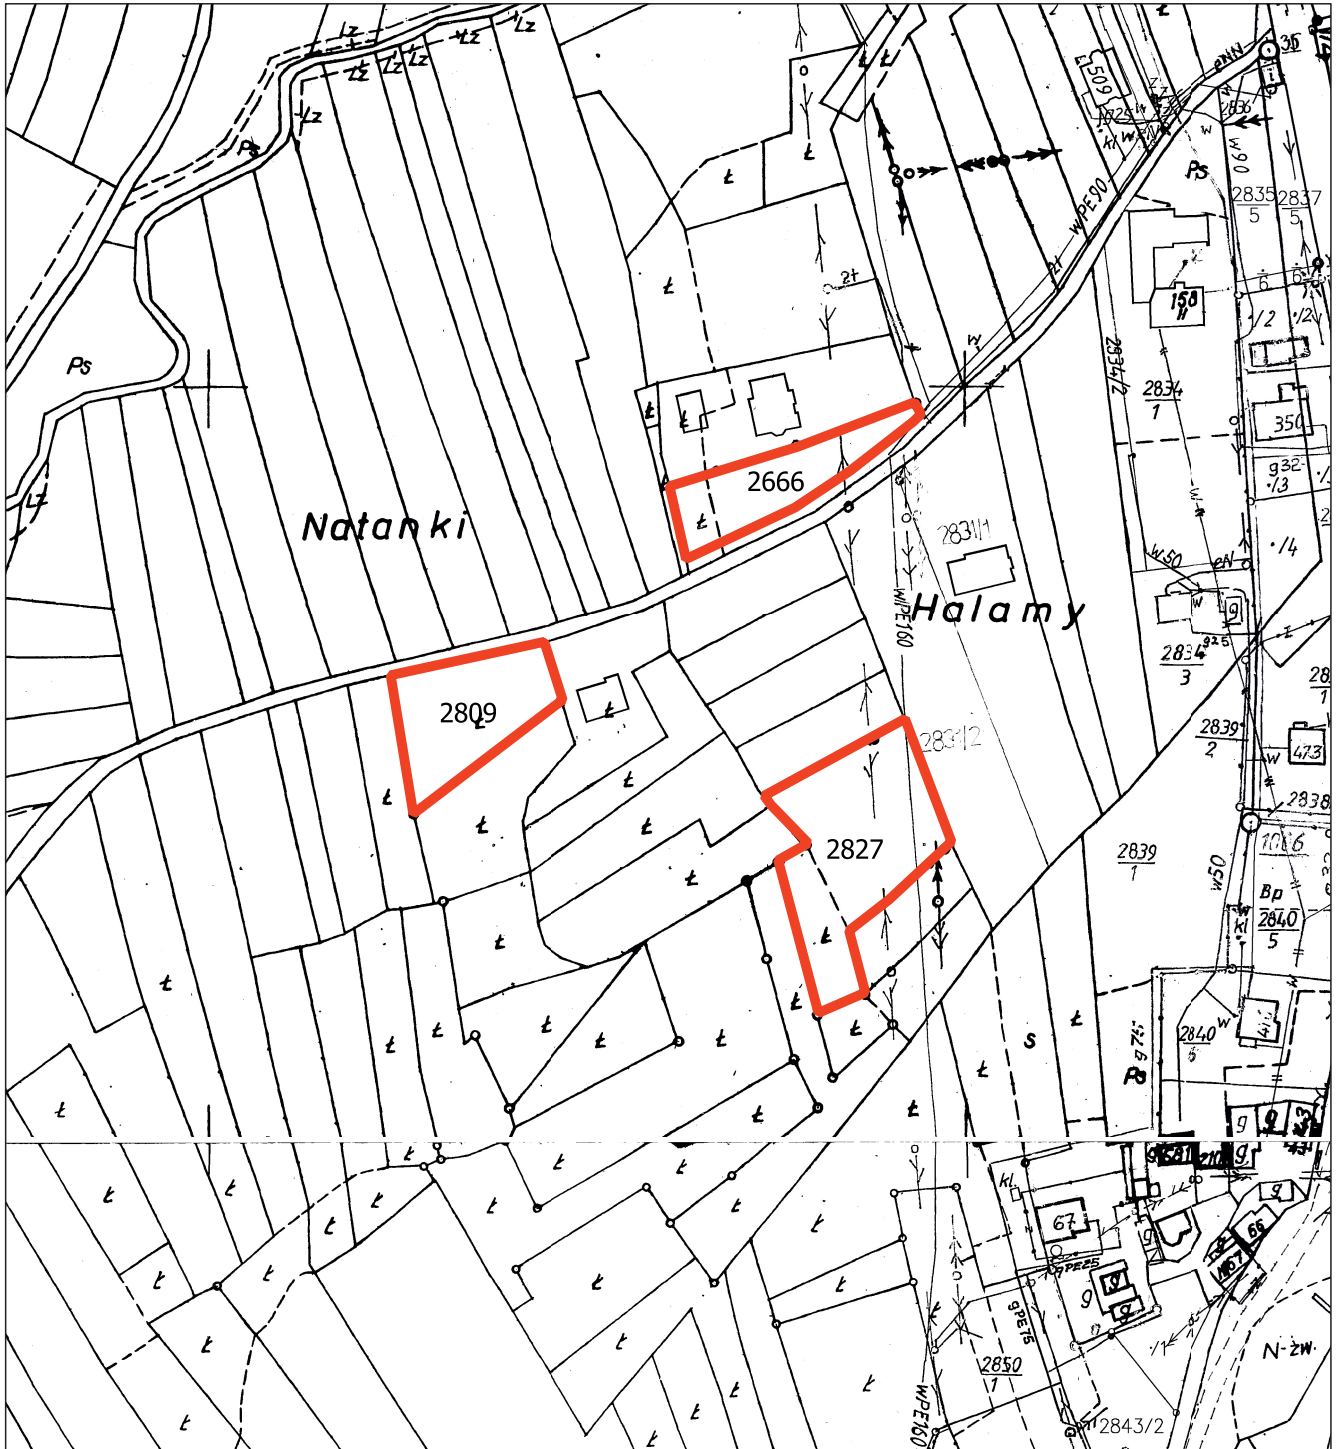

Zakres opracowania zmiany palanu

Załącznik Nr 29
do uchwały Nr
XLVII/366/2023
Rady Gminy Niedźwiedź
z dnia 29.05.2023 r.


wieś Konina

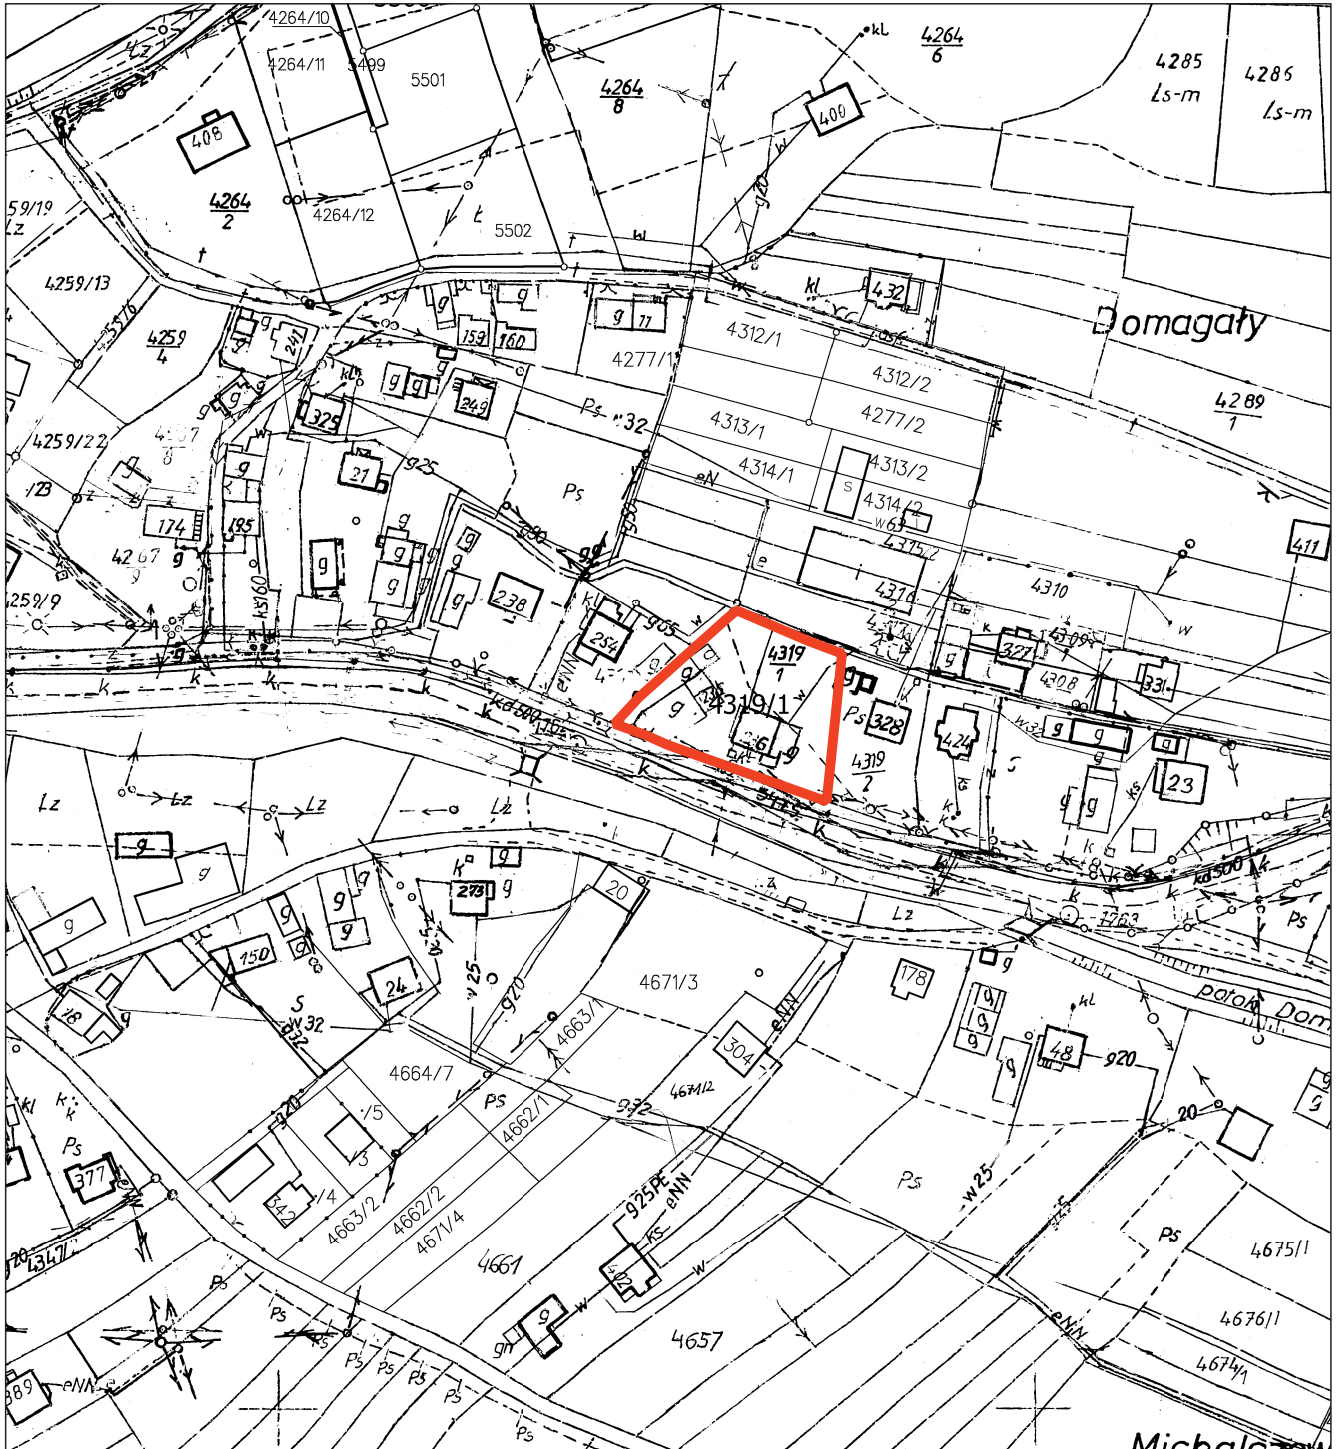

Zakres opracowania zmiany palanu

Załącznik Nr 30
do uchwały Nr
XLVII/366/2023
Rady Gminy Niedźwiedź
z dnia 29.05.2023 r.

wieś Konina

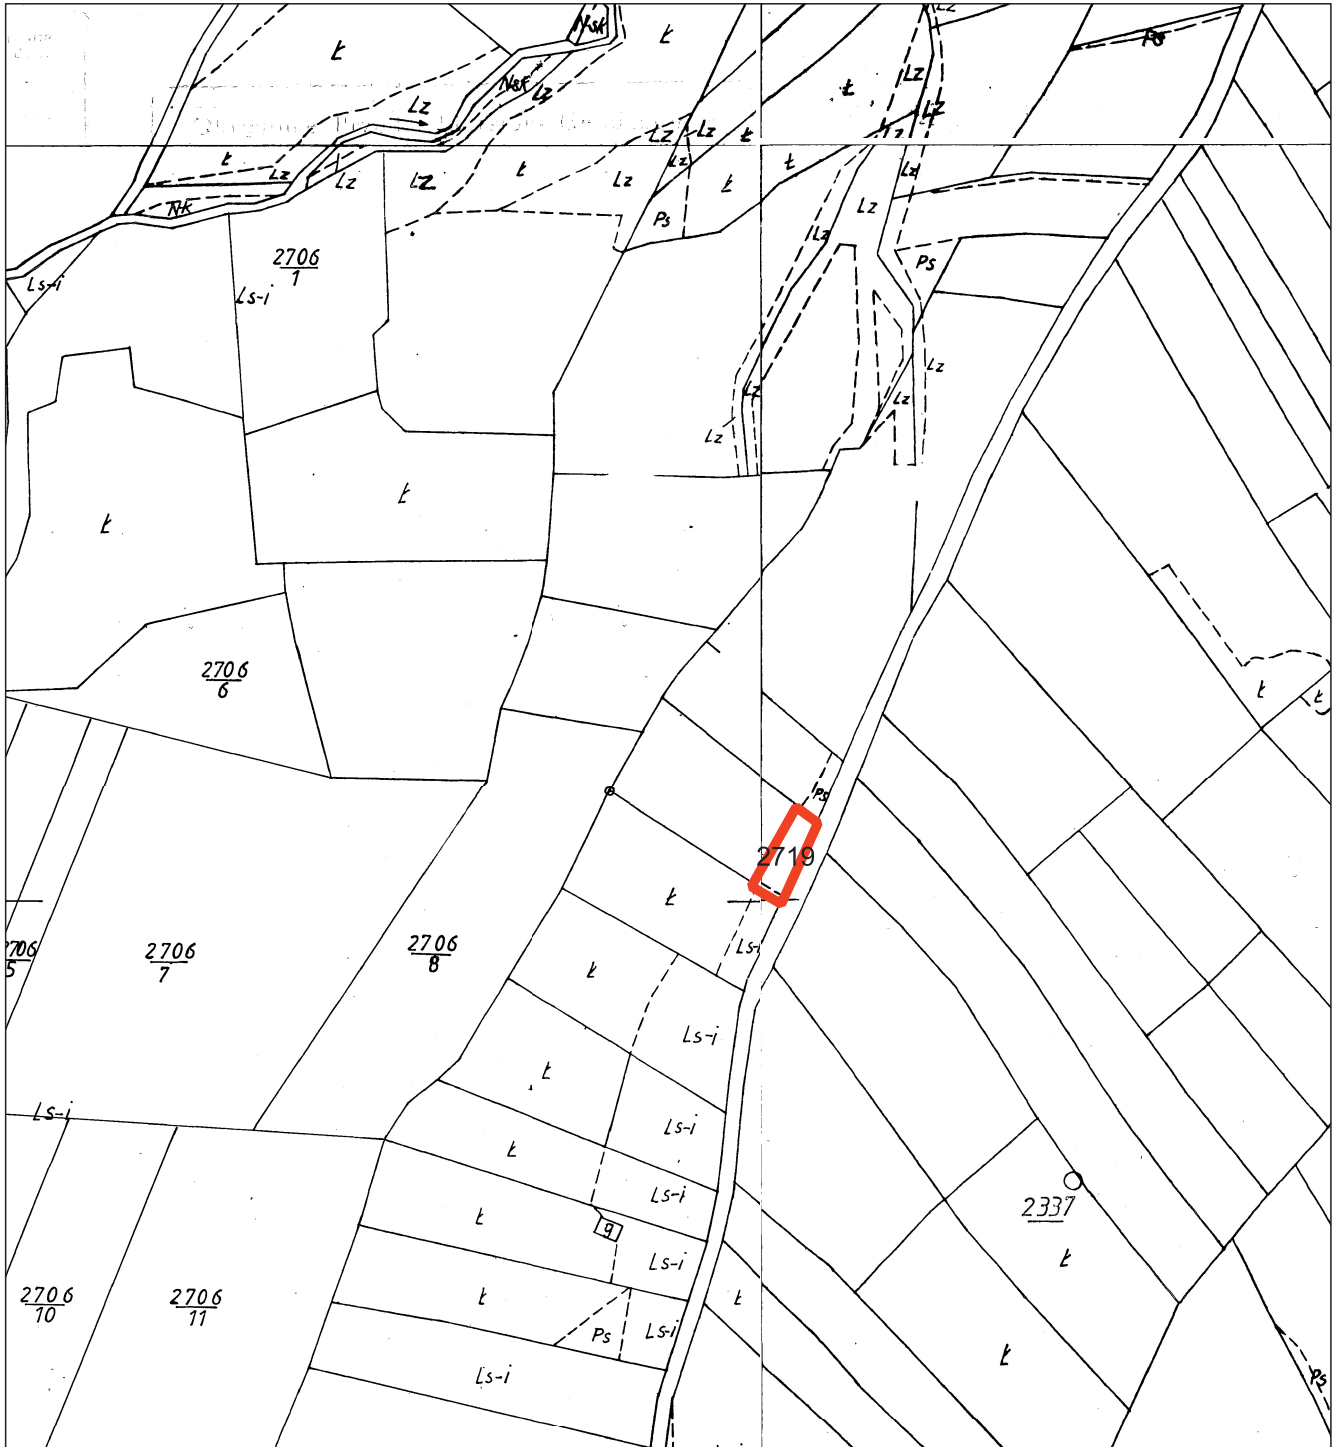

Zakres opracowania zmiany palanu