


ANEKS SOCJALNY	MAGAZYN	POK. TECHNIKÓW	SZATNIA	ŁAZIENKA	GABINET RTG	KABINA	STEROWNIA
003	004	005	006	007	008	009	010
11,30 m2	2,89 m2	16,95 m2	16,32 m2	2,96 m2	30,79 m2	2,67 m2	5,07 m2
PCV / 1	PCV / 1	PCV / 1	PCV / 1	PCV / 2	PCV / 1	PCV / 1	PCV / 1

ZAKRES I ETAPU

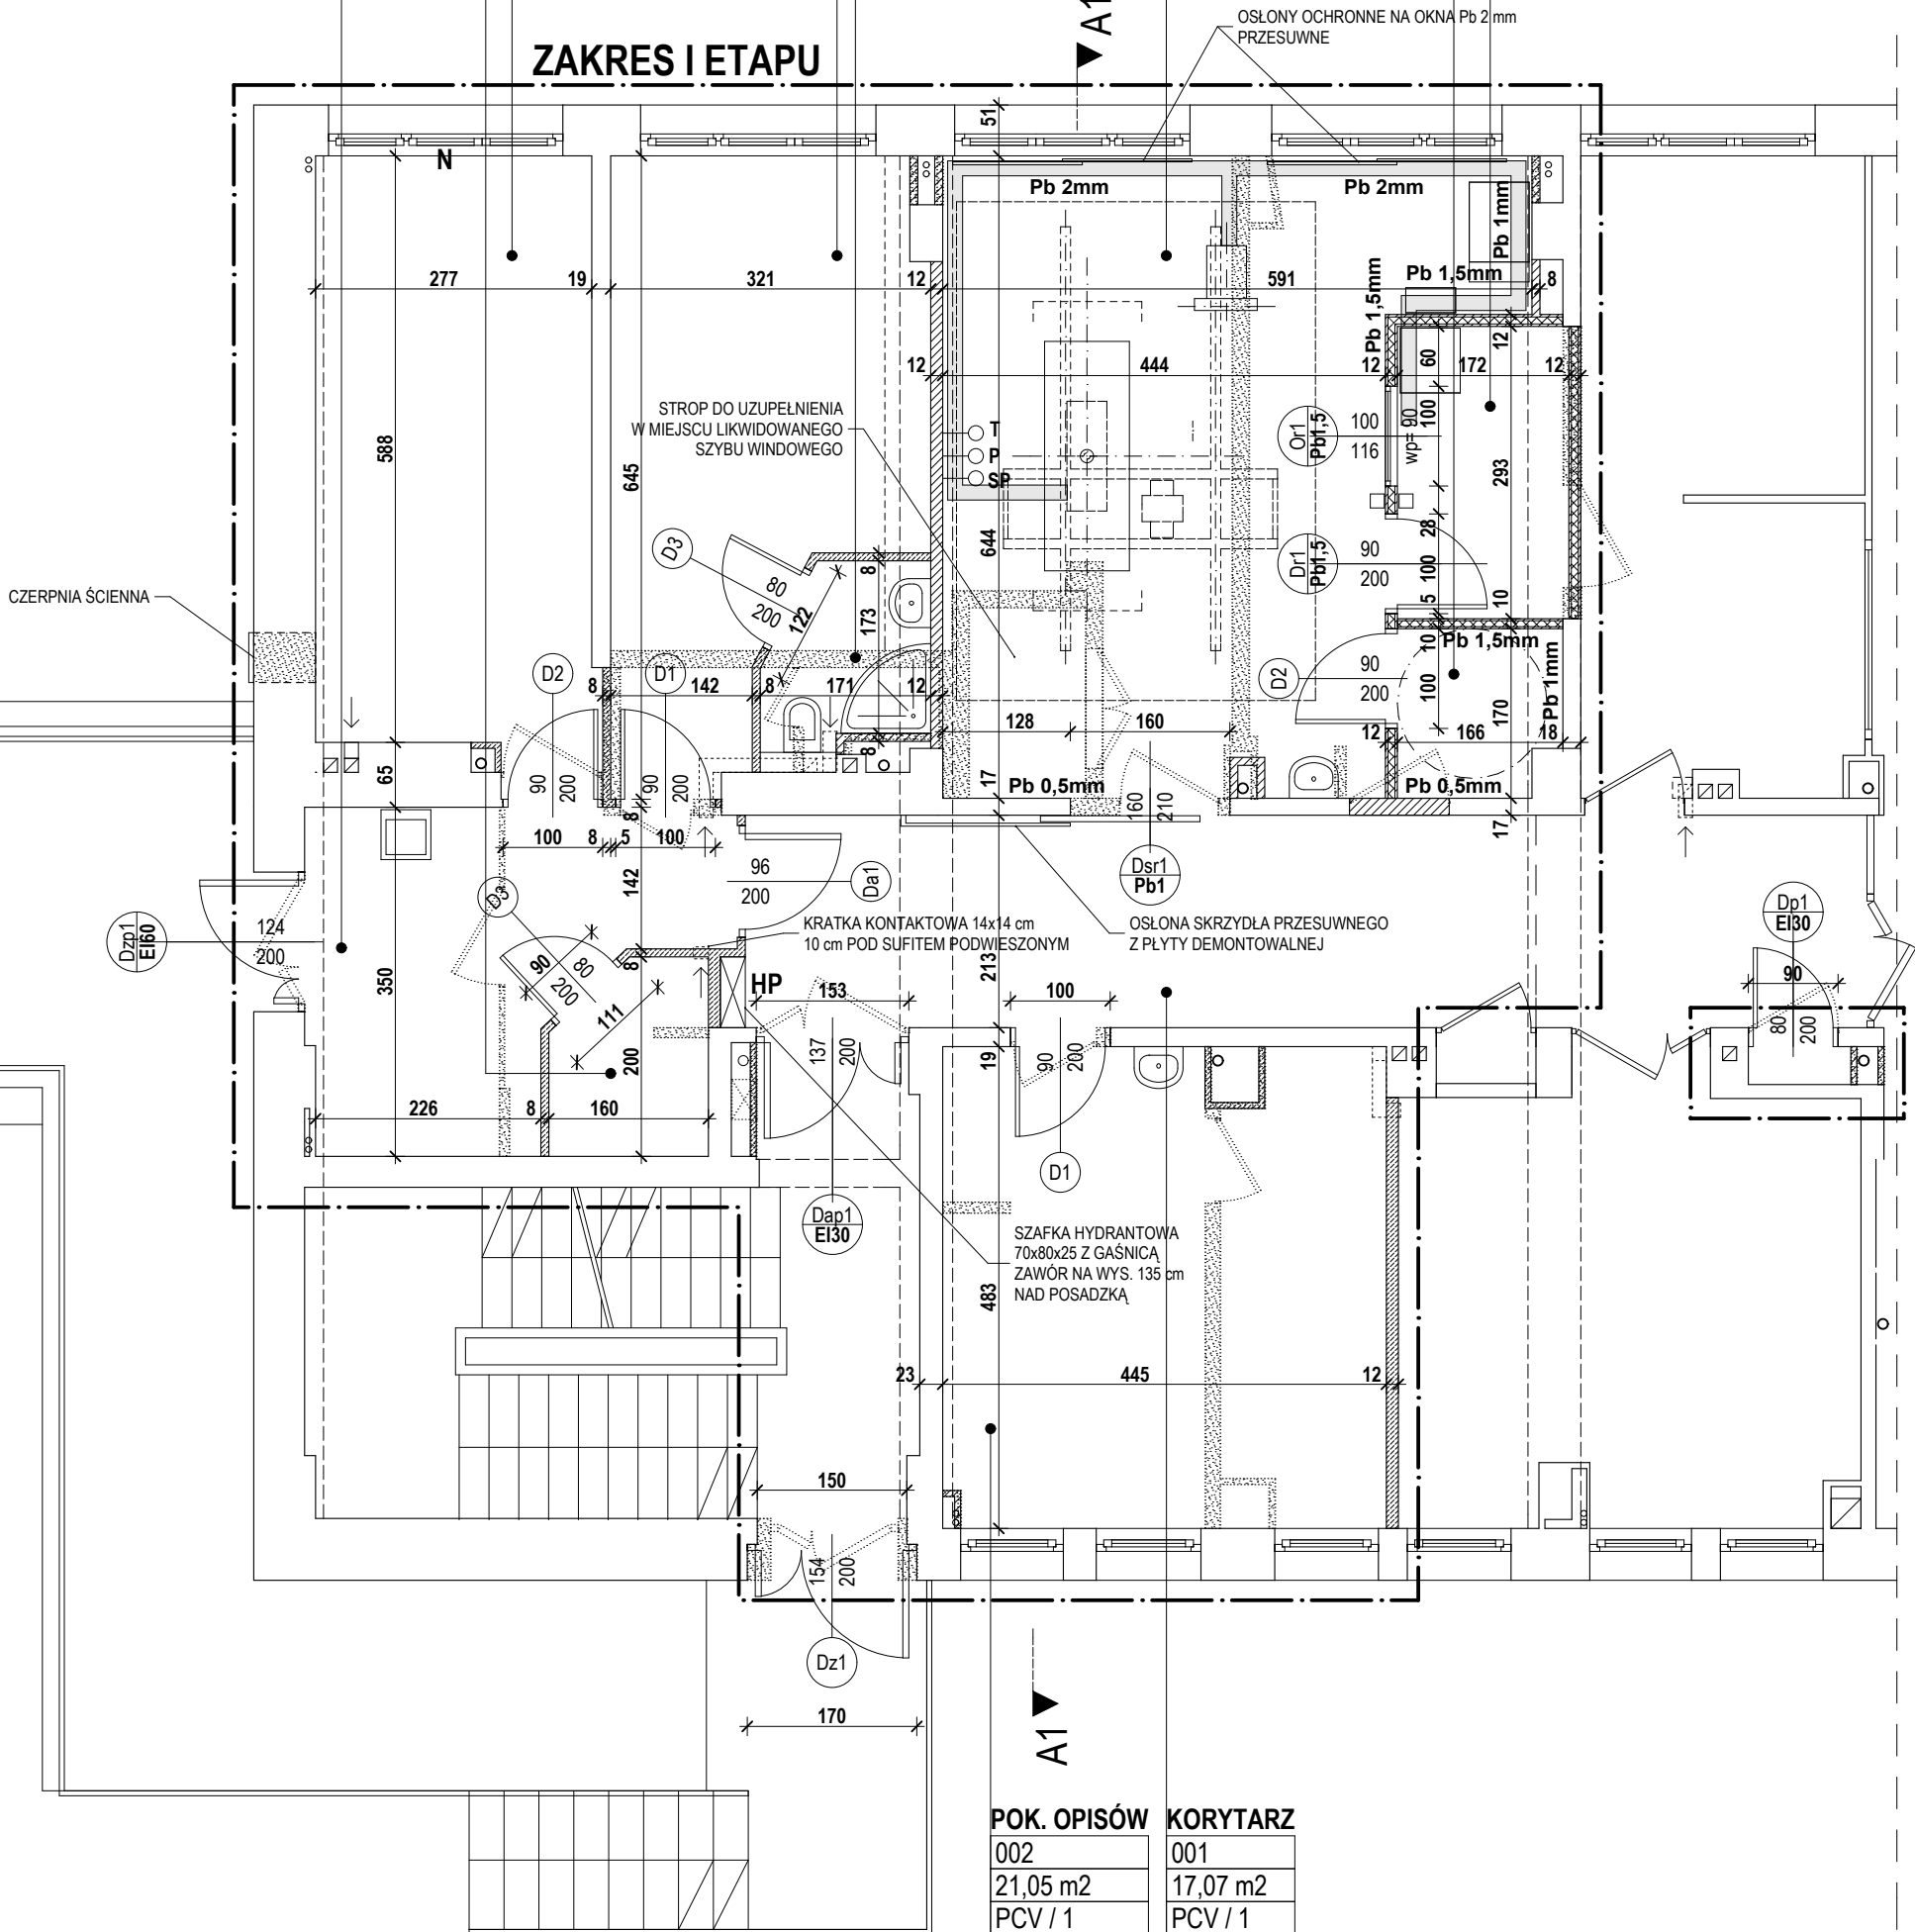

LEGENDA


	ZAKRES OPRACOWANIA
	ŚCIANY ISTNIEJĄCE
	WYBURZENIA
	PROJEKTOWANE ŚCIANY I ZAMUROWANIA - SILIKAT
	PROJEKTOWANE ŚCIANY I ZAMUROWANIA - BETON KOMÓRKOWY
	PROJEKTOWANE ŚCIANY GK
	ISTNIEJĄCE KANAŁY WENTYLACJI GRAWITACYJNEJ
	N NAWIEWNIKI W OKNAH
	PŁYTA Z WKŁADKĄ Z BLACHY OŁOWIANEJ DANEJ GRUBOŚCI
	KANAŁ INSTALACYJNY W POSADZCE 15x8 cm

- UWAGI**
- WYMIARY SPRAWDZIĆ NA BUDOWIE
 - WSZYSTKIE INSTALACJE PROWADZIĆ JAKO KRYTE (W TYNKU, BRUZZACH, OBUDOWACH, SUFITACH PODWIESZONYCH)
 - OTWORY W STROPACH PO ZDEMONTOWANIU KANAŁACH WENTYLACYJNYCH NALEŻY UZUPEŁNIĆ WYLEWKAMI ŻELBETOWYMI

PRACOWNIA PROJEKTOWA architekt GRAŻYNA STOJEK		
SIEDZIBA: 71-220 Szczecin, ul. Inspektowa 5 tel.kom. 601 888 232, e-mail: g.stojek@o2.pl		
PROJEKT WYKONAWCZY		
OBIEKT		
SAMODZIELNY PUBLICZNY ZESPÓŁ ZAKŁADÓW OPIEKI ZDROWOTNEJ W GRYFICACH		
PRZEBUDOWA POMIESZCZEŃ NA PARTERZE BUDYNKU SZPITALA NA POTRZEBY ZAKŁADU DIAGNOSTYKI OBRAZOWEJ		
Gryfice, ul. Niechorska 27		
INWESTOR	SP ZZOZ w Gryficach	
BRANŻA	ARCHITEKTURA	
PROJEKTOWAŁA	arch. Grażyna Stojek	
OPRACOWAŁ	arch. Maciej Stojek	
SPRAWDZIŁA	arch. Maja Szymkowiak	
nr upr. 15/ZPOIA/OKK/2008		
TYTUŁ RYSUNKU		
RZUT PARTERU		
SKALA	1 : 75	
DATA OPRAC.	TOM	NR RYSUNKU
czerwiec 2024	PW.1/1	2

LEGENDA

	ŚCIANY ISTNIEJĄCE
	WYBURZENIA
	PLYTA ŻELBETOWA

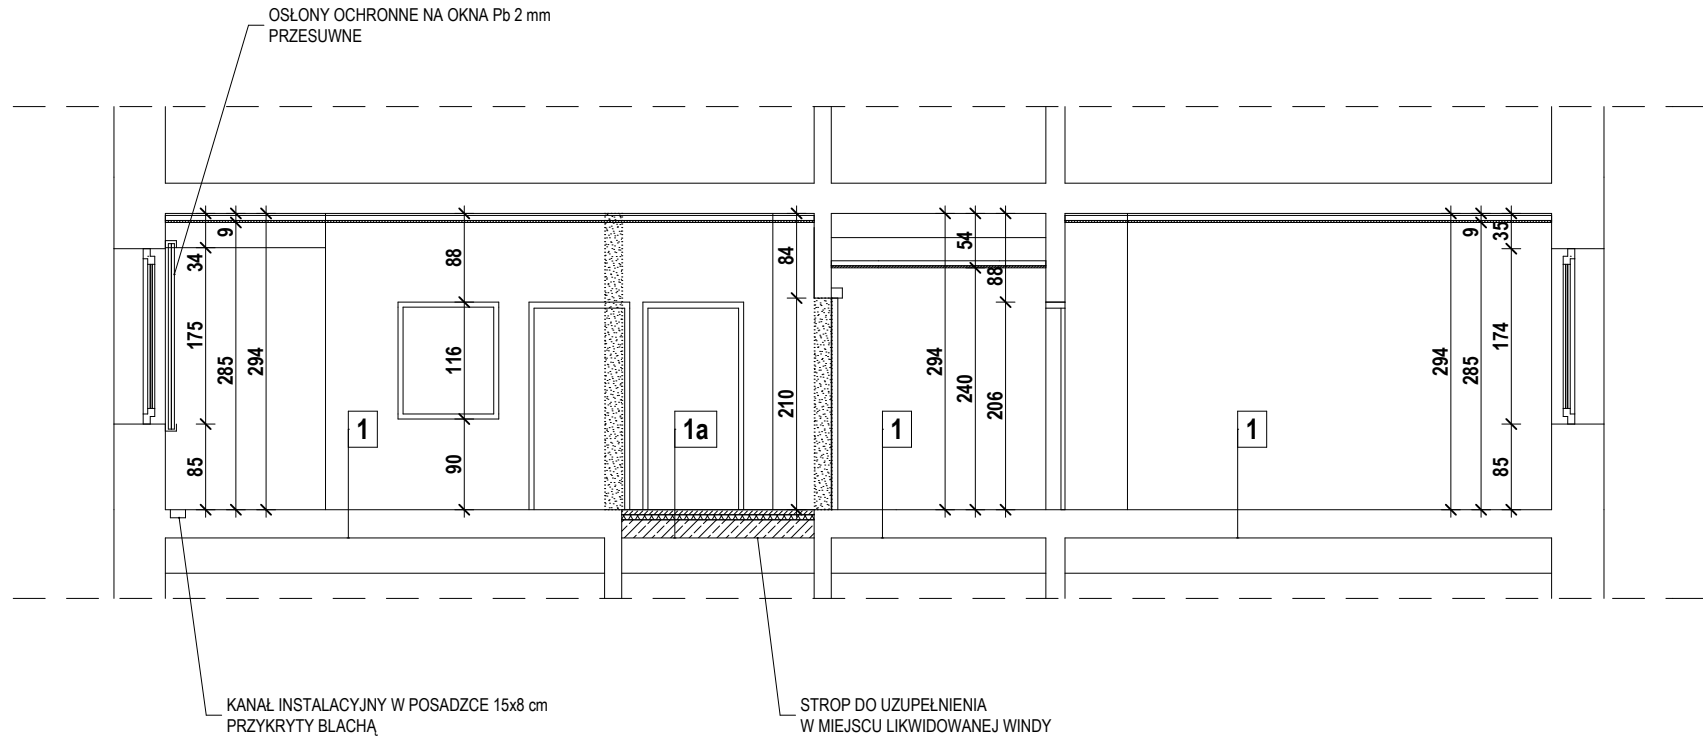

UWAGI

- WYMIARY SPRAWDZIĆ NA BUDOWIE
- WSZYSTKIE INSTALACJE PROWADZIĆ JAKO KRYTE (W TYNKU, BRUZZACH, OBUDOWACH, SUFITACH PODWIESZONYCH)
- OTWORY W STROPACH PO ZDEMONTOWANYCH KANAŁACH WENTYLACYJNYCH NALEŻY UZUPEŁNIĆ WYLEWKAMI ŻELBETOWYMI

PRACOWNIA PROJEKTOWA
architekt GRAŻYNA STOJEK

SIEDZIBA: 71-220 Szczecin, ul. Inspektowa 5
tel.kom. 601 888 232, e-mail: g.stojek@o2.pl

PROJEKT WYKONAWCZY

OBIEKT

SAMODZIELNY PUBLICZNY ZESPÓŁ
ZAKŁADÓW OPIEKI ZDROWOTNEJ
W GRYFICACH

PRZEBUDOWA POMIESZCZEŃ
NA PARTERZE BUDYNKU SZPITALA
NA POTRZEBY ZAKŁADU
DIAGNOSTYKI OBRAZOWEJ

Gryfice, ul. Niechorska 27

INWESTOR	SP ZZOZ w Gryficach	
BRANŻA	ARCHITEKTURA	
PROJEKTOWAŁA	arch.Grażyna Stojek	
	nr upr. 7/Sz/90	
OPRACOWAŁ	arch. Maciej Stojek	
SPRAWDZIŁA	arch. Maja Szymkowiak	
	nr upr. 15/ZPOIA/OKK/2008	

TYTUŁ RYSUNKU

PRZEKRÓJ A1-A1

SKALA	1 : 75	
DATA OPRAC.	TOM	NR RYSUNKU
czerwiec 2024	PW.1/I	3