

ORIENTACJA

1:25 000

1:25000

531053,80 545381,21

535287,14 545381,21




531053,80 539428,08

PROJEKTOWANIE, NADZORY TECHNICZNE	
87-840 LUBIEŃ KUI. SZKOLNA 11	
OBIEKT	REMONT DROGI GMINNEJ NR 170 938C TŁUCHÓWEK – GAJE
LOKALIZACJA	OD KM 0+000 DO KM 0+544 O DŁUGOŚCI 544,00m
BRANŻA	DROGOWA
PROJEKTANT	INŻ. JAN SZELAŃGOWSKI
DATA	UPR. PROJ-BUD. WBPP-AN 8386-5/5/16/80Wk
25.01	
2023	
1:25 000	
ORIENTACJA	

PRZEKRÓJ KONSTRUKCYJNY ZJAZDU BITUMICZNEGO

GRANICA PASA DROGOWEGO

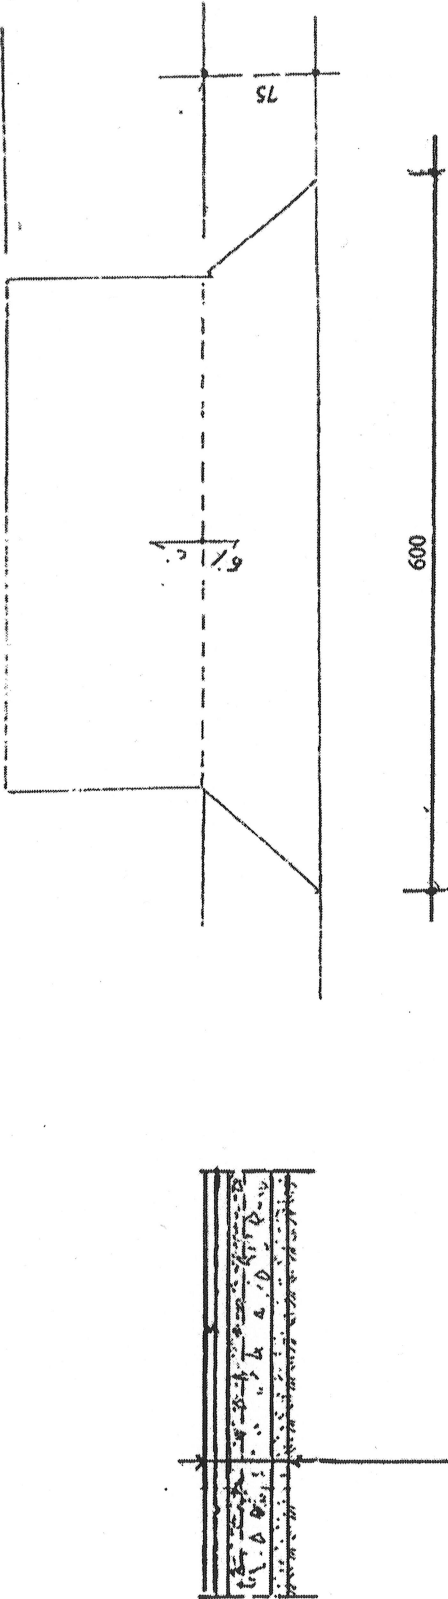


WARSTWA ŚCIERALNA GR. 3CM Z BA AC8S50/70
WARSTWA WIAZĄCA GR. 4CM Z BA AC11W50/70
GÓRNA WARSTWA PODBUDOWY GR. 10CM Z KAM. LAM. NATUR. 0/32MM
DOLNA WARSTWA PODBUDOWY GR. 20CM Z KAM. LAM. NATUR. 0/63MM
WARSTWA ODCINAJĄCA GR. 5 CM Z PIASKU
PROFILOWANE, ZAGESZCZONE PODŁOŻE GRUNTOWE

PROJEKTOWANIE, NADZORY TECHNICZNE 87-840 LUBIEN KUI. SZKOŁNA 11	
OBIEKT	REMONT DROGI GMINNEJ NR 170 938C TŁUCHÓWEK - GAJE OD KM 0+000 DO KM 0+544 Ø DŁUGOŚCI 544.00m
LOKALIZACJA	DROGA GMINNA NR 170 938C TŁUCHÓWEK - GAJE OD KM 0+000 DO KM 0+544 GMINA TŁUCHÓWO
BRANŻA	DROGOWA
PROJEKTANT	INŻ. JAN SZELĄGOWSKI UPR. PROJ.-BUD. WBPP-AN 8386-5/5/16/80Wk
DATA 25.01 2023	ZJAZD BITUMICZNY


KONSTRUKCJA REMONTOWANEJ DROGI

1:50

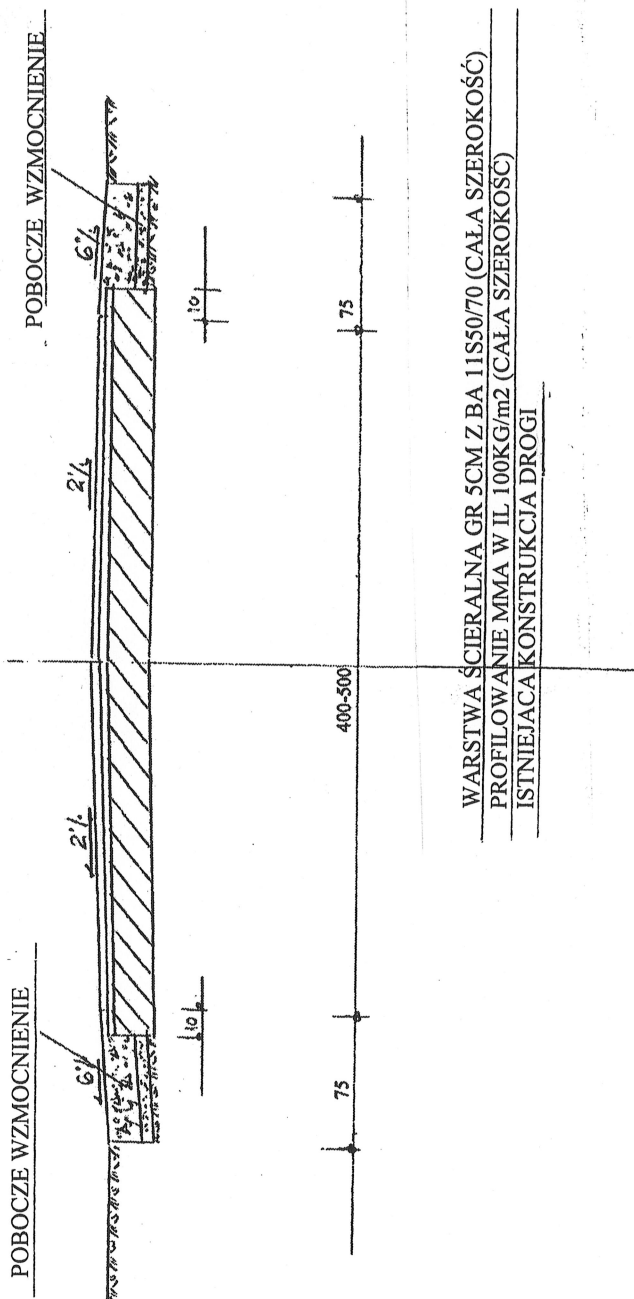


PROJEKTOWANIE, NADZORY TECHNICZNE 87-840 LUBIEŃ KĘJ. SZKOLNA 11	
OBIEKT	REMONT DROGI GMINNEJ NR 170 938C TLUCHÓWEK - GAJE OD KM 0+000 DO KM 0+544 O DŁUGOŚCI 544.00m
LOKALIZACJA	DROGA GMINNA NR 170 938C TLUCHÓWEK - GAJE OD KM 0+000 DO KM 0+544 GMINA TLUCHÓWO
BRANŻA	DROGOWA
PROJEKTANT	INŻ. JAN SZELĄGOWSKI UPR. PROJ-BUD. WEPF-AN 8386-5/516/80WR
DATA	25.01 2023
1:50	PRZEKRÓJ KONSTRUKCYJNY REMONTOWANEJ DROGI

KONSTRUKCJA – USUNIĘCIE PRZEŁOMU OD KM 0+170 DO KM 0+190

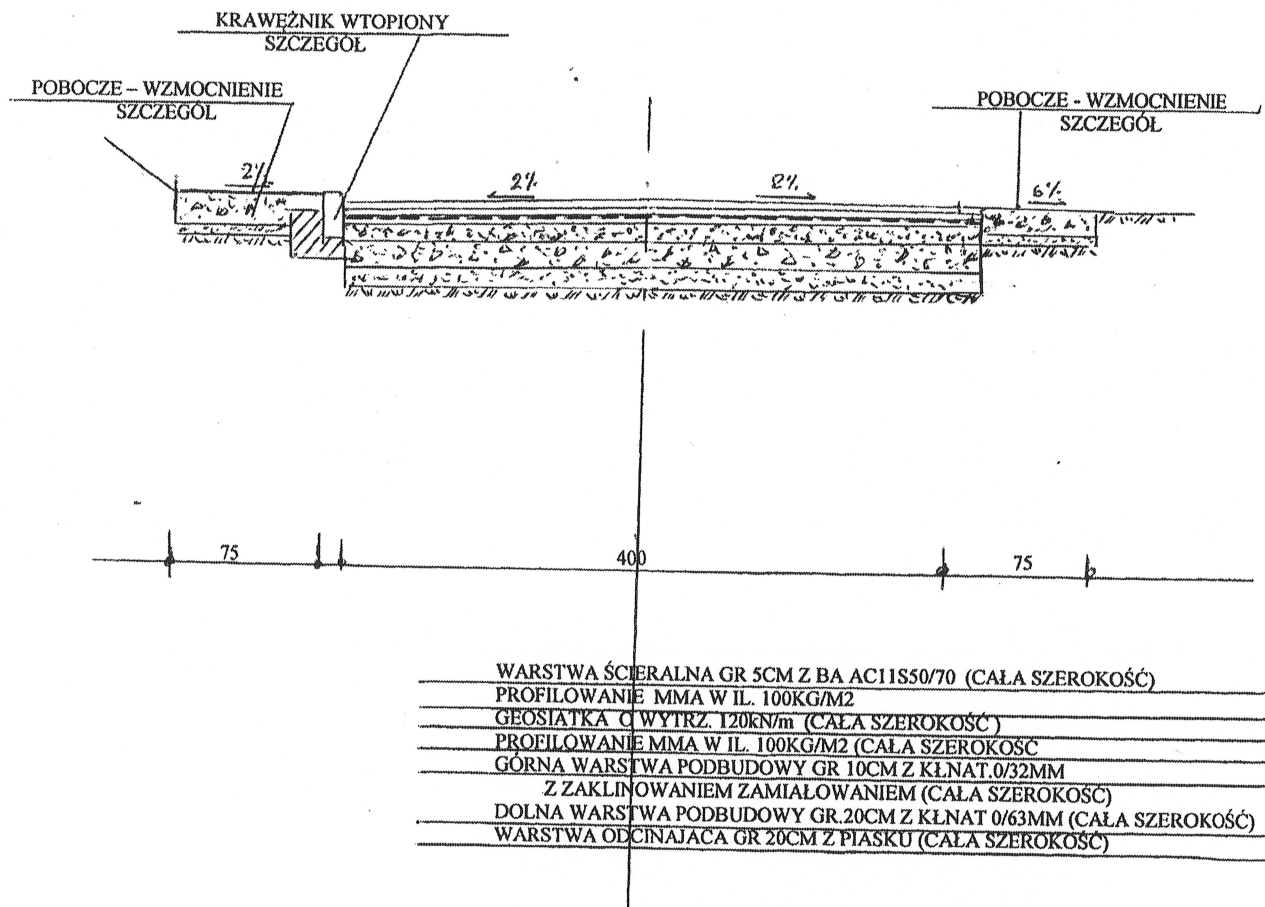

PROJEKTOWANIE, NADZORY TECHNICZNE 87-840 LUBIEŃ KUIJ. SZKOLNA 11		
OBIEKT	REMONT DROGI GMINNEJ NR 170 938C TŁUCHÓWEK – GAJE OD KM 0+000 DO KM 0+544 O DŁUGOŚCI 544.00m	
LOKALIZACJA	DROGA GMINNA NR 170 938C TŁUCHÓWEK – GAJE OD KM 0+000 DO KM 0+544 GMINA TŁUCHOWO	
BRANŻA	DROGOWA	
PROJEKTANT	INŻ. JAN SZELAŃGOWSKI UPR. PROJ.-BUD. WBPP-AN 8386-5/5/16/80WK	
DATA 25.01 2023	1:50	KONSTRUKCJA – USUNIĘCIE PRZYEŁOMU REMONTOWANEJ DROGI

KONSTRUKCJA KOREKTY LINIOWEJ I WZMOCNIONEGO POBOCZA SZCZEGÓŁ

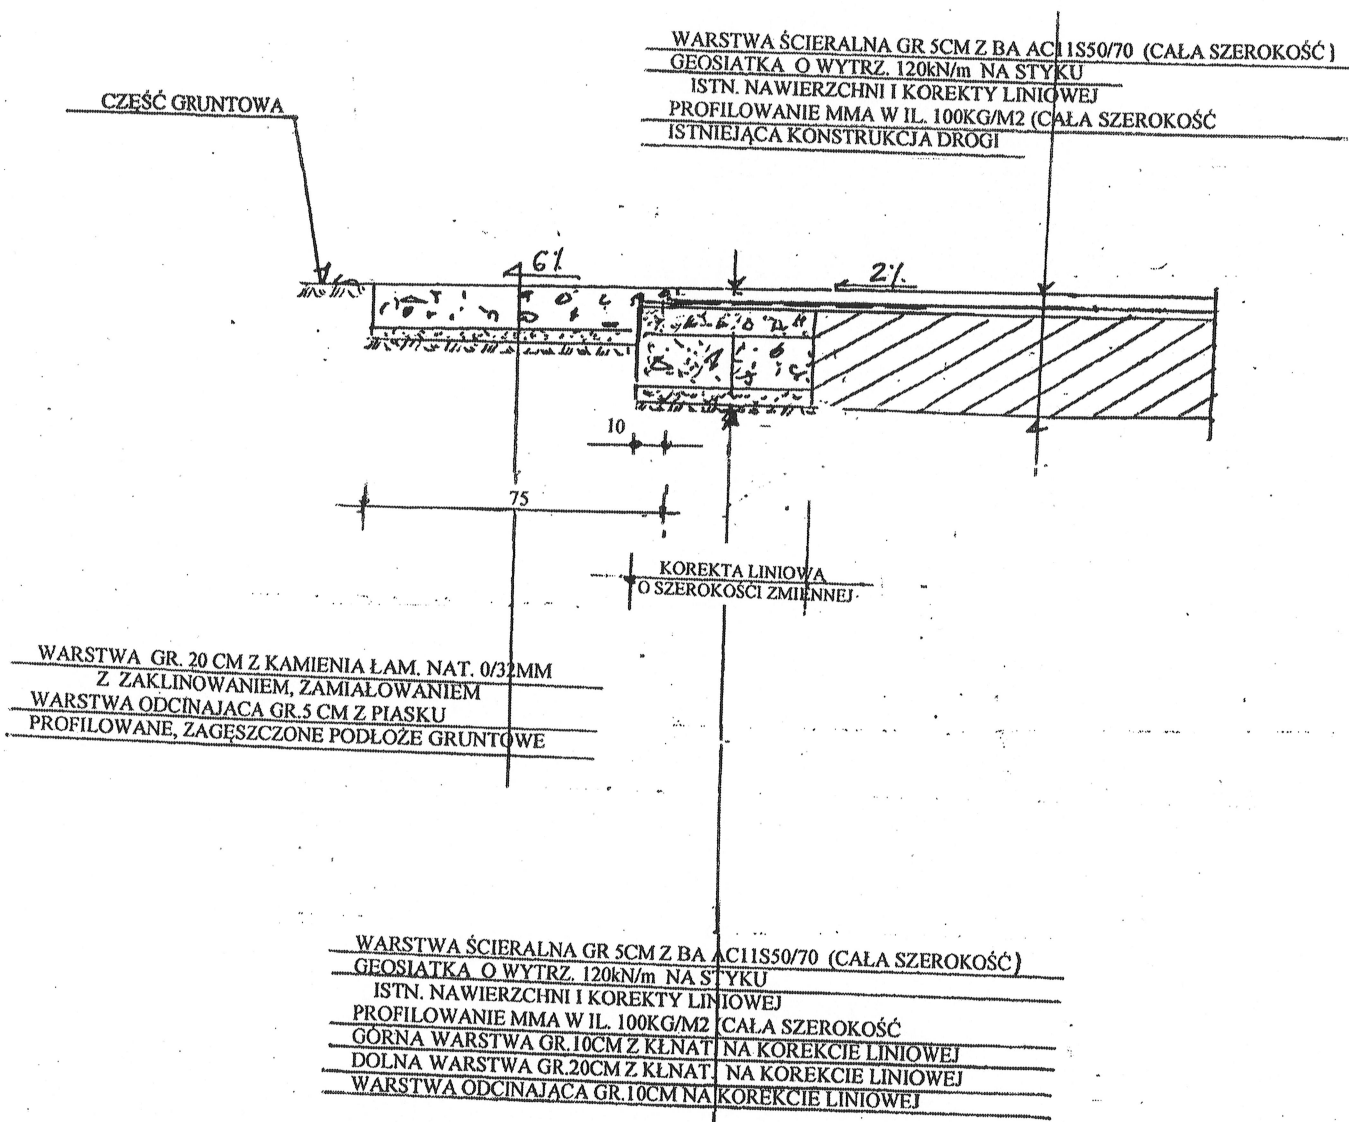

KOREKTA LINIOWA ŁĄCZNIE ODSADZKĄ 10CM OBEJMUJE ODCINKI


PRAWOSTRONNIE OD KM 0+016 DO KM 0+040 SZER. 70CM
PRAWOSTRONNIE OD KM 0+060 DO KM 0+090 SZER. 60CM
PRAWOSTRONNIE OD KM 0+120 DO KM 0+170 SZER. 70CM
PRZEŁOM OD KM 0+170 DO KM 0+190 CAŁA SZEROKOŚĆ JEZDNI
PRAWOSTRONNIE OD KM 0+190 DO KM 0+208 SZER. 60CM
LEWOSTRONNIE OD KM 0+310 DO KM 0+330 SZER. 40CM
LEWOSTRONNIE OD KM 0+350 DO KM 0+390 SZER. 40CM
PRAWOSTRONNIE OD KM 0+400 DO KM 0+445 SZER. ŚR 60CM

PROJEKTOWANIE, NADZORY TECHNICZNE 87-840 LUBIEŃ Kuj. SZKOLNA 11	
OBIEKT	REMONT DROGI GMINNEJ NR 170 938C TLUCHÓWEK - GAJE OD KM 0+000 DO KM 0+544 O DŁUGOŚCI 544.00m
LOKALIZACJA	DROGA GMINNA NR 170 938C TLUCHÓWEK - GAJE OD KM 0+000 DO KM 0+544 GMINA TLUCHOWO
BRANŻA	DROGOWA
PROJEKTANT	INŻ. JAN SZELAĞOWSKI UPR. PROJ-BUD.WBPP-AN 8386-5/5/16/80Wk
DATA 25.01 2023	KONSTRUKCJA KOREKTY LINIOWEJ I POBOCZA SZCZEGÓŁ

SZCZEGÓŁY


1:10

OPORNIK BETONOWY

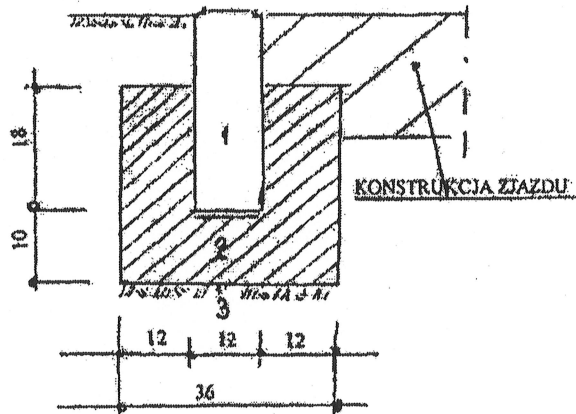

1. OPORNIK BETONOWY 12x30CM
2. ŁAWA Z. BETONU C 12/15
3. PODŁOŻE GRUNTOWE

KRAWĘŻNIK NAJAZDOWY

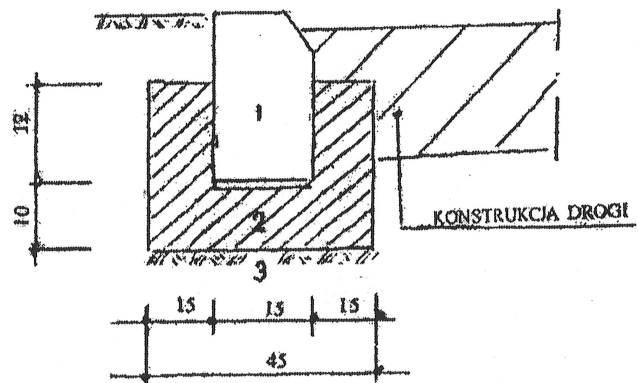

1. KRAWĘŻNIK BET. NAJAZDOWY
2. ŁAWA Z. BETONU C12/15
3. PODŁOŻE GRUNTOWE

PROJEKTOWANIE, NADZORY TECHNICZNE 87-840 LUBIEŃ KUI, SZKOLNA 11			
OBIEKT	REMONT DROGI GMINNEJ NR 170 938C TŁUCHÓWEK – GAJE OD KM 0+000 DO KM 0+544 DŁUGOŚCI 544.00m		
LOKALIZACJA	DROGA GMINNA NR 170 938C TŁUCHÓWEK – GAJE OD KM 0+000 DO KM 0+544 GMINA TŁUCHÓWÓ		
BRANŻA	DROGOWA		
PROJEKTANT	INŻ. JAN SZELAŃGOWSKI UPR. PROJ-BUD.WBPP-AN 8386-5/5/16/80Wk		
DATA 25.01 2023		SZCZEGÓŁ KRAWĘŻNIK, OPORNIK	8