


# RZUT PRZYZIEMIA

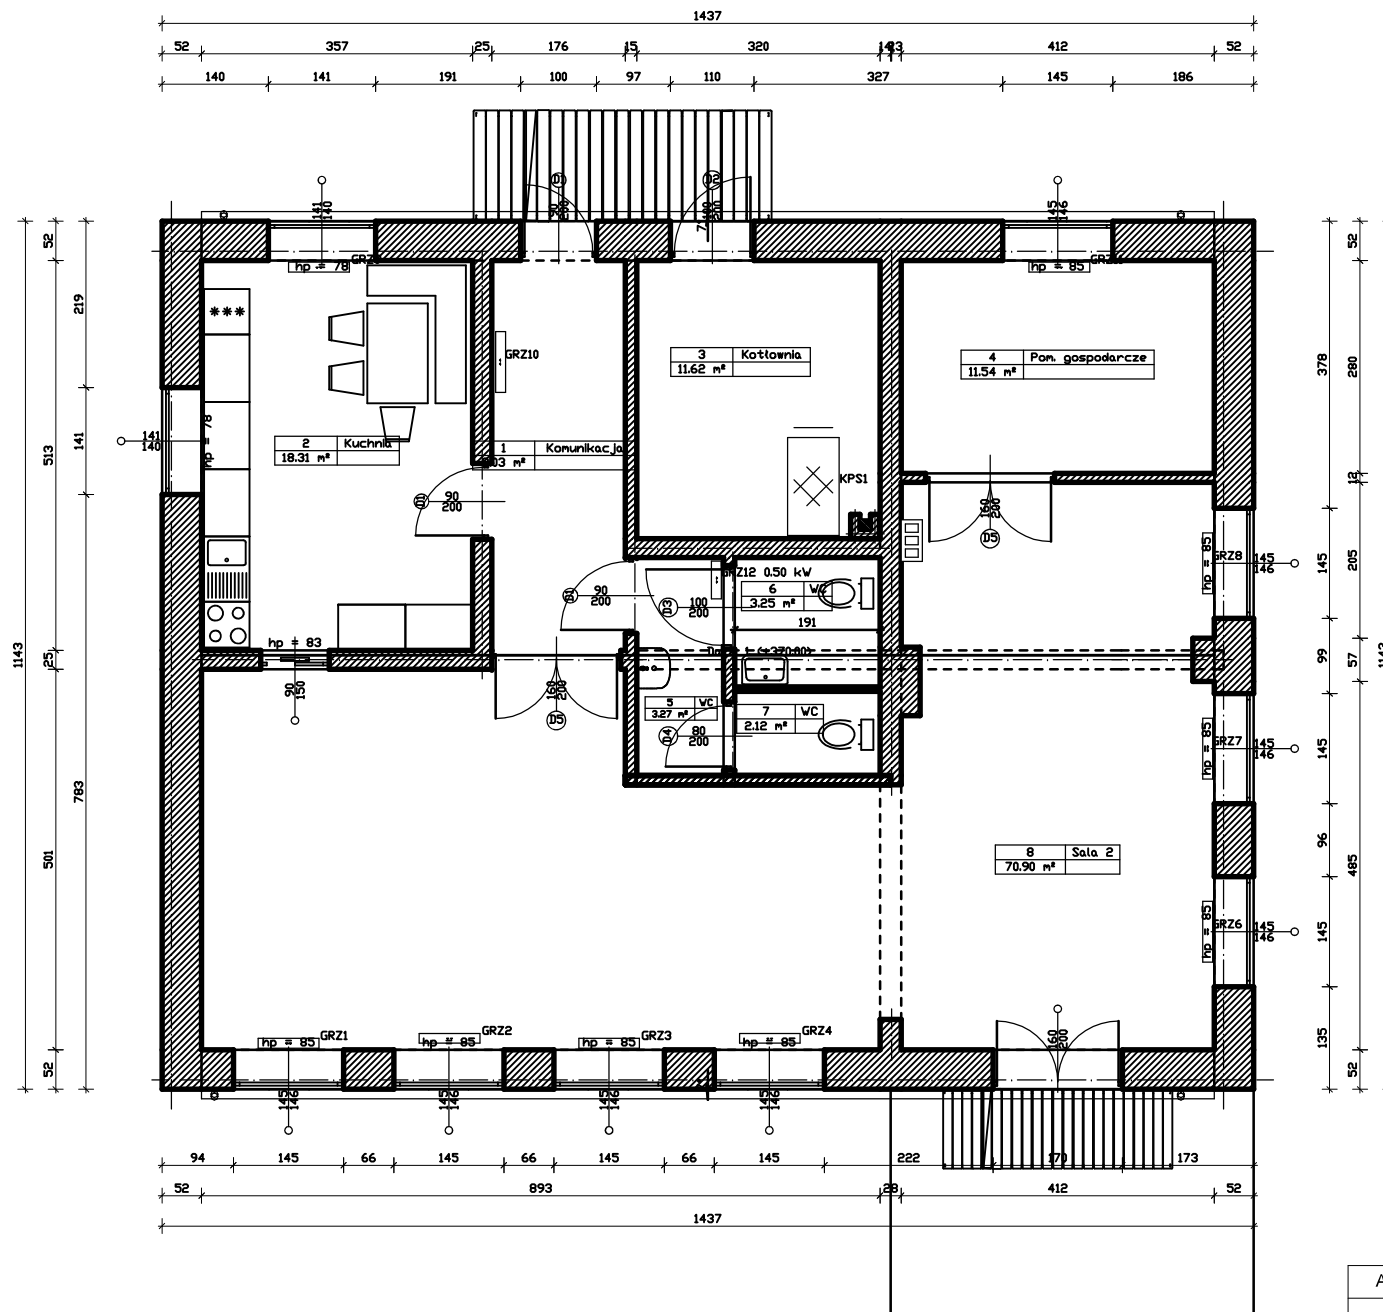

Wykaz pomieszczeń: Budynek - Kondygnacja 0

Nr	Nazwa pomieszczenia	Pow. użytkowa
1	Komunikacja	130.04 m <sup>2</sup>
2	Kuchnia	9.03 m <sup>2</sup>
3	Kotłownia	18.31 m <sup>2</sup>
4	Pom. gospodarcze	11.62 m <sup>2</sup>
5	WC	3.27 m <sup>2</sup>
6	WC	3.25 m <sup>2</sup>
7	WC	2.12 m <sup>2</sup>
8	Sala 2	70.90 m <sup>2</sup>
Razem		130.04 m <sup>2</sup>

A. M. NIERUCHOMOŚCI		
Nazwa i Adres Obiektu	Remont i modernizacja świetlicy wiejskiej w Tywężach dz. nr 53/1, 123/6 obr. Tywęży 82-440 Dzierżgoń	Branża Architektura
Inwestor	Gmina Dzierżgoń, Plac Wolności 1, 82-440 Dzierżgoń	Data Wrzesień 2020
Projektował	mgr inż. Andrzej Marciniak upr. nr 74/POOKK/IV/15	Skala 1:100
Tytuł Rysunku	RZUT PRZYZIEMIA	Nr Rys.