

MAPA ZASADNICZA

SKALA 1:500

Układ odniesienia: PL-ETRF89, układ wsp. płaskich: PL-2000 strefa 6 (18°), układ wys.: PL-EVRF2007-NH
obr. Tywęzy 0012: dz. 53/1, 123/6


Nie wyklucza się istnienia w terenie innych
nie wykazanych na niniejszej mapie urządzeń pod
ziemnych, które nie były zgłoszone do inwentary-
zacji lub o których brak jest informacji w listy
tutajach branżowych.

LEGENDA

- BUDYNEK ŚWIETLICY WIEJSKIEJ OBJĘTY OPRACOWANIEM
- PROJEKTOWANE UTWARDZENIE POLBRUK

A. M. NIERUCHOMOŚCI

Dane obiektu	Remont i modernizacja świetlicy wiejskiej w Tywężach dz. nr 53/1, 123/6 obr. Tywęzy	Branża Architektura
Inwestor	Urząd Miasta Dzierzgoń	Data Wrzesień 2020
Kreślił	Marek Szepietowski	Skala: 1:500
Projektował	Andrzej Marciniak upr. nr 1632/E/91	Nr. rysunku
Tytuł rysunku	SZKIC SYTUACYJNY	

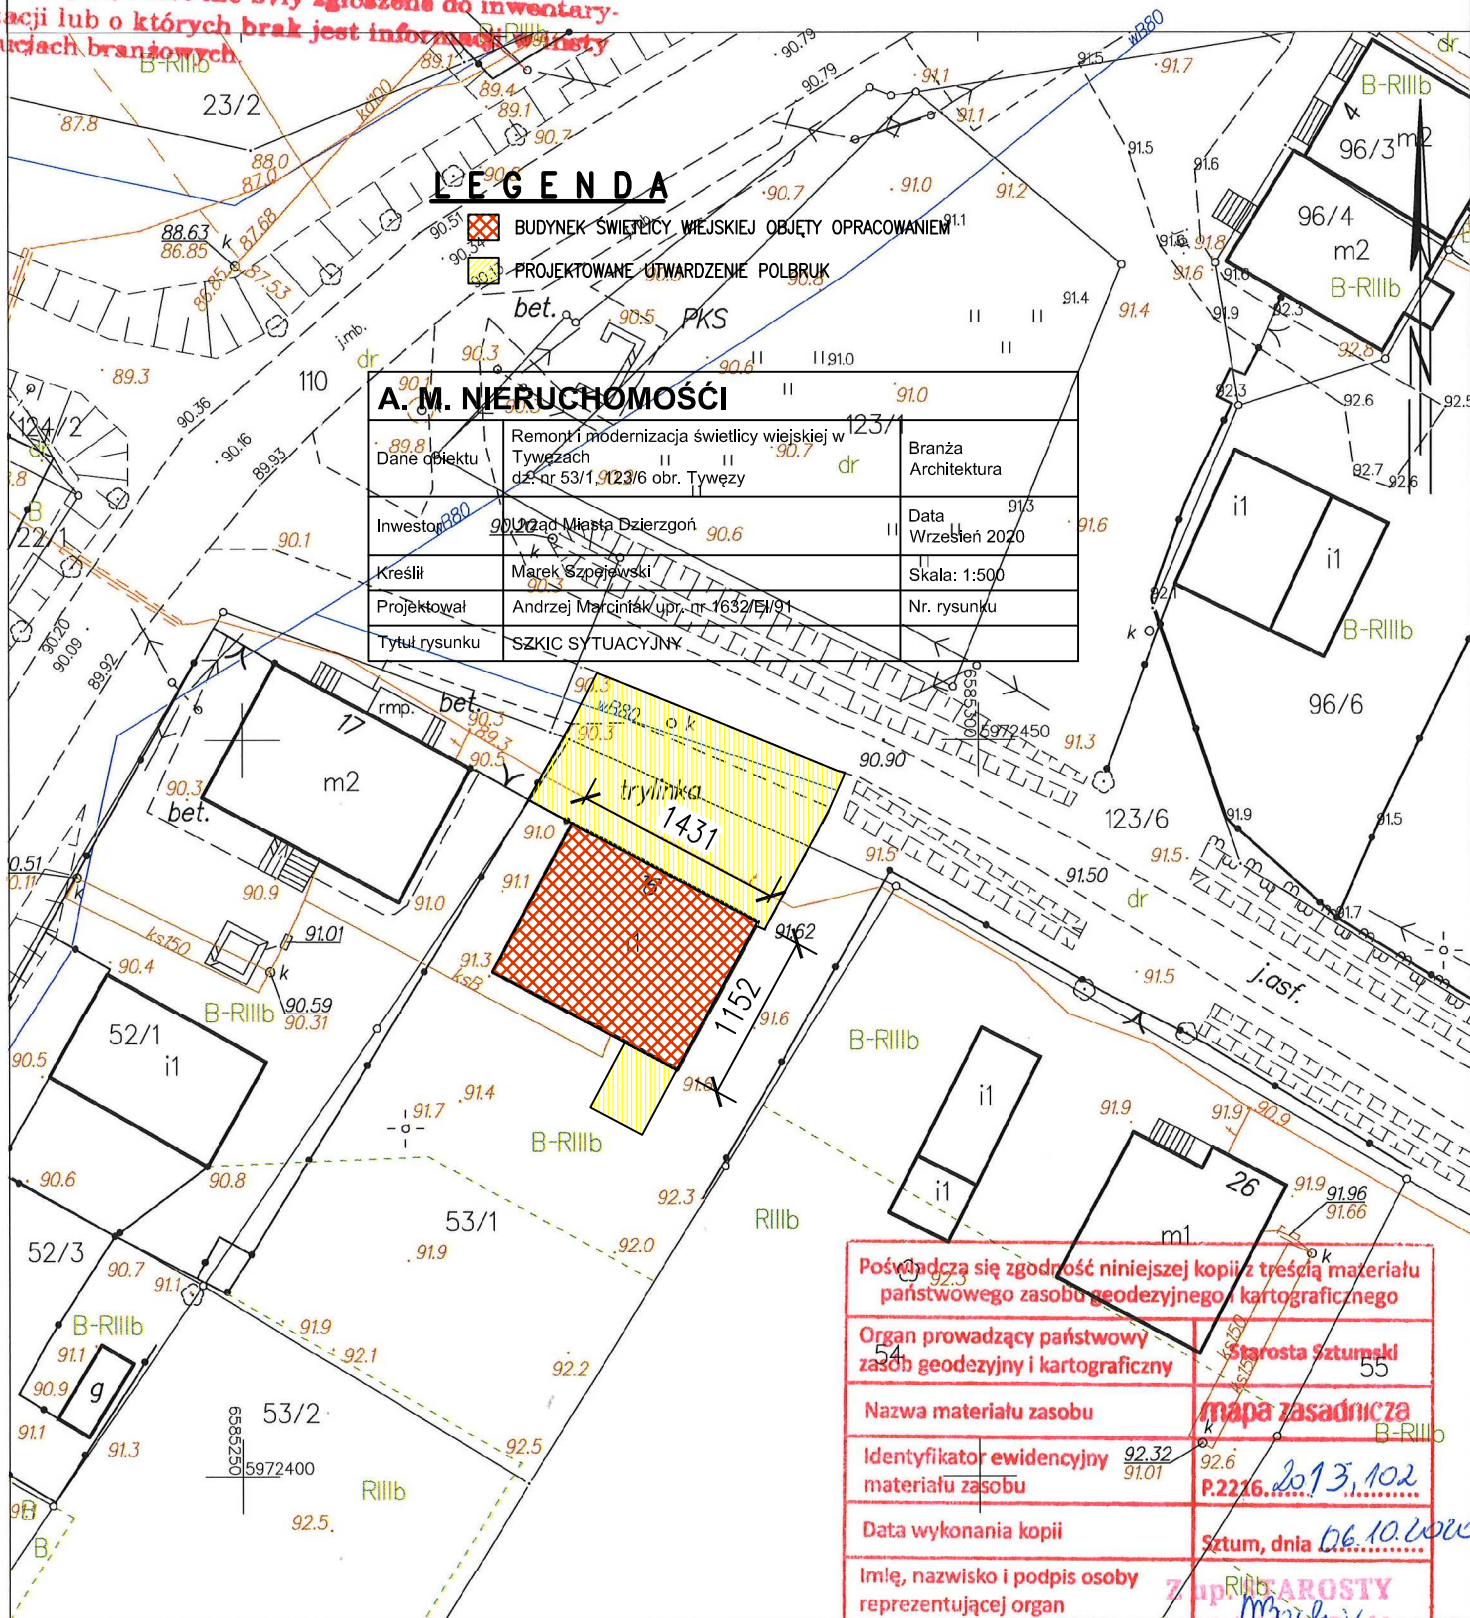

Poświadczam zgodność niniejszej kopii z treścią materiału państwowego zasobu geodezyjnego i kartograficznego	
Organ prowadzący państwowy zasob geodezyjny i kartograficzny	Starosta Sztumski
Nazwa materiału zasobu	mapa zasadnicza
Identyfikator ewidencyjny materiału zasobu	P.2216.2013.102
Data wykonania kopii	Sztum, dnia 06.10.2020
Imię, nazwisko i podpis osoby reprezentującej organ	Starosta Sztumski