


# OZNACZENIA

- Niweleta proj. chodnika
- Niweleta lewej krawędzi jezdni
- Niweleta rowu lewostronnego

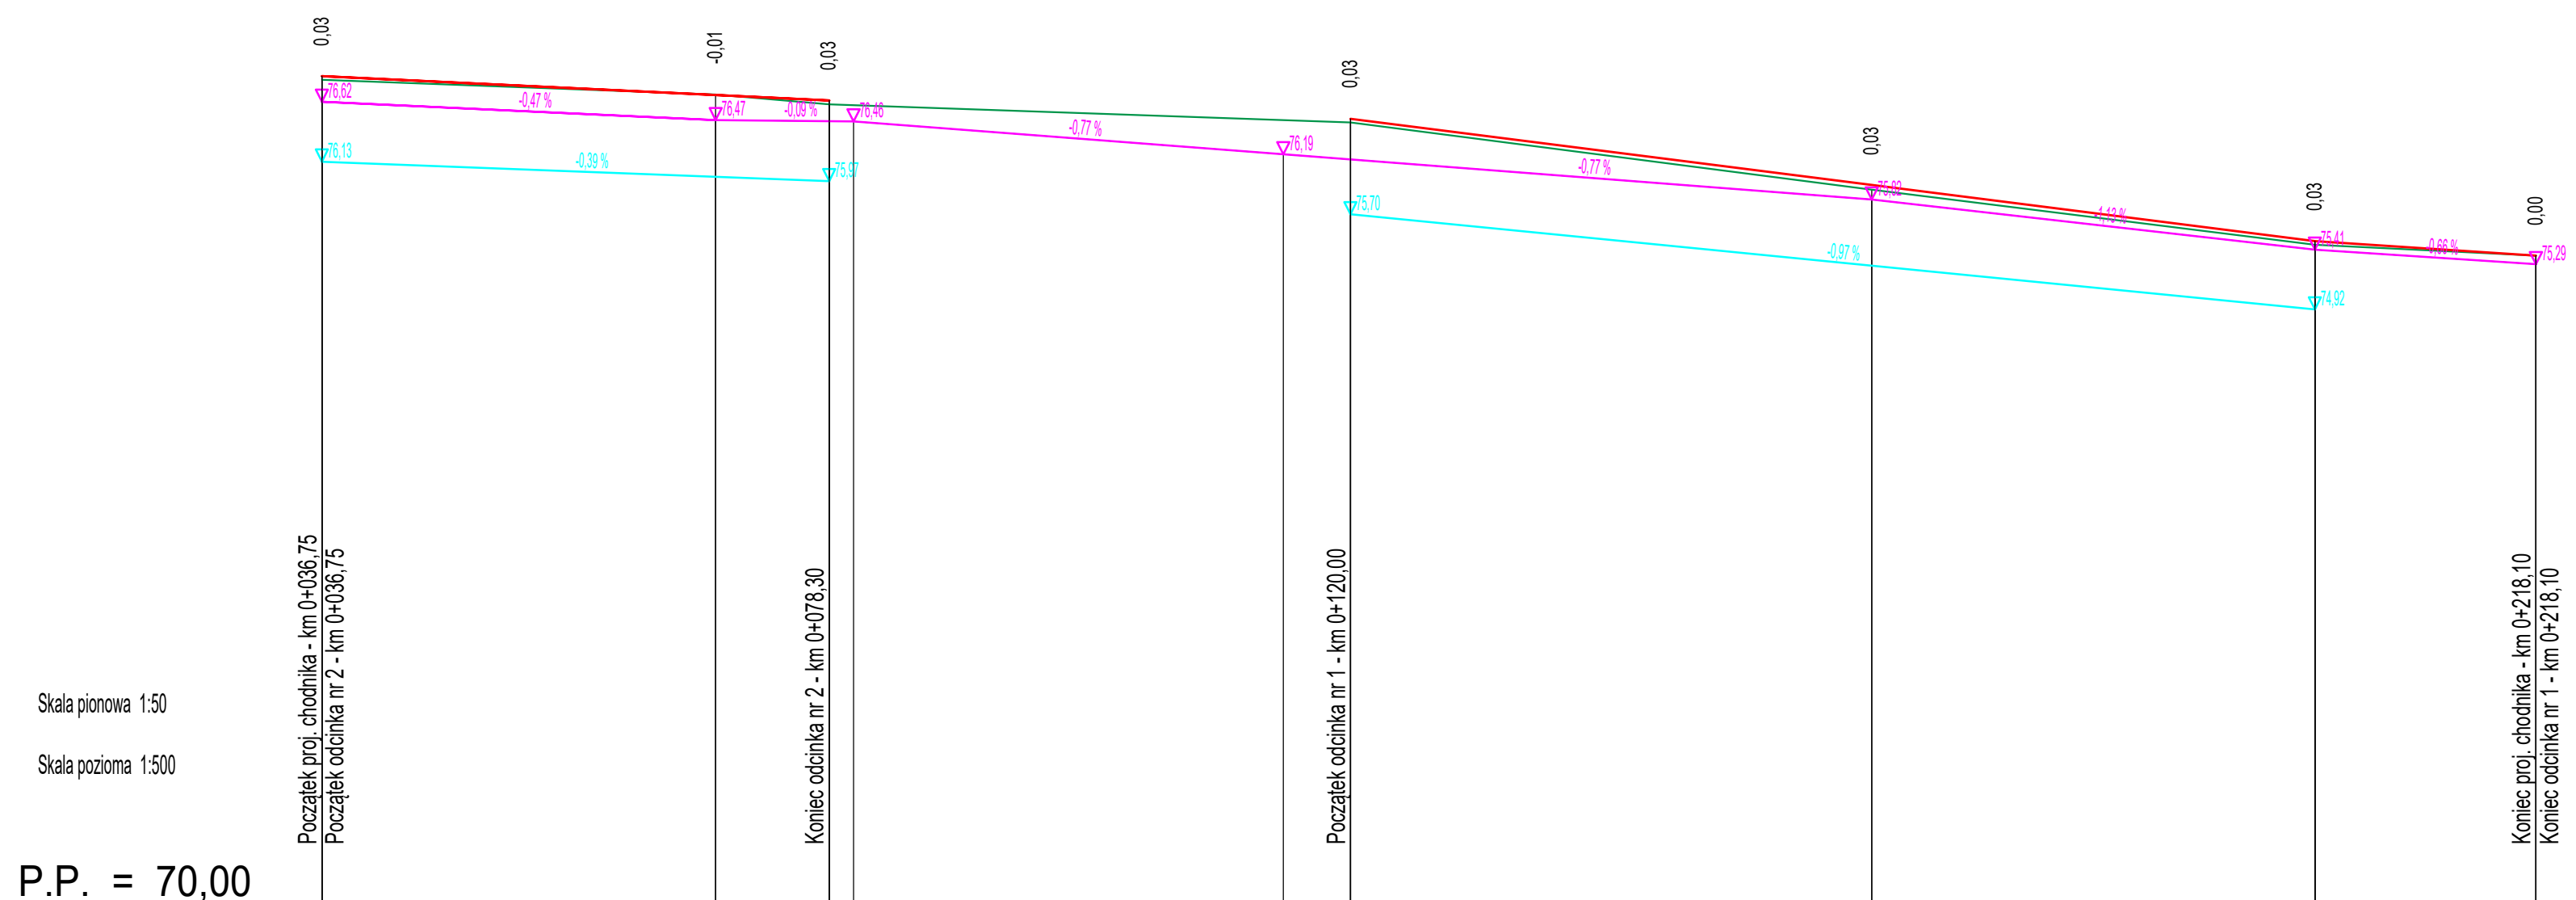

RZĘDNE NIWELETY	76,83	76,67	76,63	76,55	76,48	75,93	75,48	75,36
ELEMENTY NIWELETY	i=-0,481% L=41,55			L=79,00			i=-1,266% L=18,10	i=-0,663%
RZĘDNE TERENU	76,80	76,68	76,60		76,45	75,90	75,45	75,36
ELEMENTY TRASY	L=218,10							
ODLEGŁOŚCI	36,75	69,00	76,30 80,30	0,00	15,50 21,00	63,70	0,00	18,10

E. NIW. LEWEJ KRAWĘDZI JEZDNI	i=-0,465% L=32,25	i=-0,089% L=11,30	i=-0,767% L=35,20	i=-0,768% L=48,20	i=-1,129% L=36,30	i=-0,663% L=18,10
-------------------------------	----------------------	----------------------	----------------------	----------------------	----------------------	----------------------

		<b>PRACOWNIA PROJEKTOWA RORAF - ROMAN RAFALSKI</b> ul. Kawiary 30d, 62-200 Gniezno tel. +48 691 819 810 email: roraf@interia.pl	
NAZWA OPRACOWANIA	PRZEBUDOWA ULICY ŚW. MIKOŁAJA W RADZEWIE W ZAKRESIE BUDOWY CHODNIKA NA ODCINKU OD DZIAŁKI NR 405/1 DO ISTNIEJĄCEGO CHODNIKA (DZIAŁKA NR 410/1)		
LOKALIZACJA	woj. wielkopolskie, powiat poznański, gmina Kórnik Radzewo ul. św. Mikołaja obręb Radzewo działki nr 397, 405/1, 406/1, 407/1, 408/1, 409/1, 410/1		
INWESTOR	 Miasto i Gmina Kórnik pl. Niepodległości 1 62-035 Kórnik		
PROJEKTANT	IMIĘ I NAZWISKO	NR UPR.	DATA
OPRACOWAŁ	mgr inż. Daniel Pietrzak	MAZ/0013/POOD/10	10.2017
TREŚĆ RYS.	mgr inż. Roman Rafalski		10.2017
	PRZEKRÓJ PODŁUŻNY		SKALA
			1:50/500
	NR REWIZJI	NR RYSUNKU	
	<b>00</b>	<b>5</b>	
STRONA			