Geo-Plan s.c.
ul. Szyb Wilsetny 26; 41-700 Ruda Śląska
tel. 502-097-830

MAPA DO CELÓW PROJEKTOWYCH
SKALA 1:500

Jednostka ewidencyjna 247301_1 Ruda Śląska
Obręb 0005 Bielszowice k.m. 7
Obręb ul. Bezimienna
Działka nr 4169/45

Id zgłoszenia: AM.6640.1.845.2019

układ współrzędnych PUWP 2000 strefa 6
układ wysokości Kronsztad 86
arkusz m.in.: 6.130.28.18.1.1 6.130.28.18.1.3
6.130.28.18.3.1 6.130.28.18.3.3 6.130.28.18.3.4
Rama Krajuli opr. stowarz. 12024
Data opracowania: 09.08.2019r.

W mailowe dla klienta w trosce o przyrodę. Nie dla wydruków na papierze
zamówień nie dla obrotów na wydziale kserowym.

Zakazuje kopiowania dokumentu bez pisemnej zgody Geo-Plan s.c.
Wykonanie z mapy Ortofotomapa 20 % wydanie © GUGiK bez zmian

Rodzaj wykonanego wydruku CMYK RGB

LEGENDA

ORIENTACJA 1:4000

PROJEKT ZAGOSPODAROWANIA TERENU 1:500

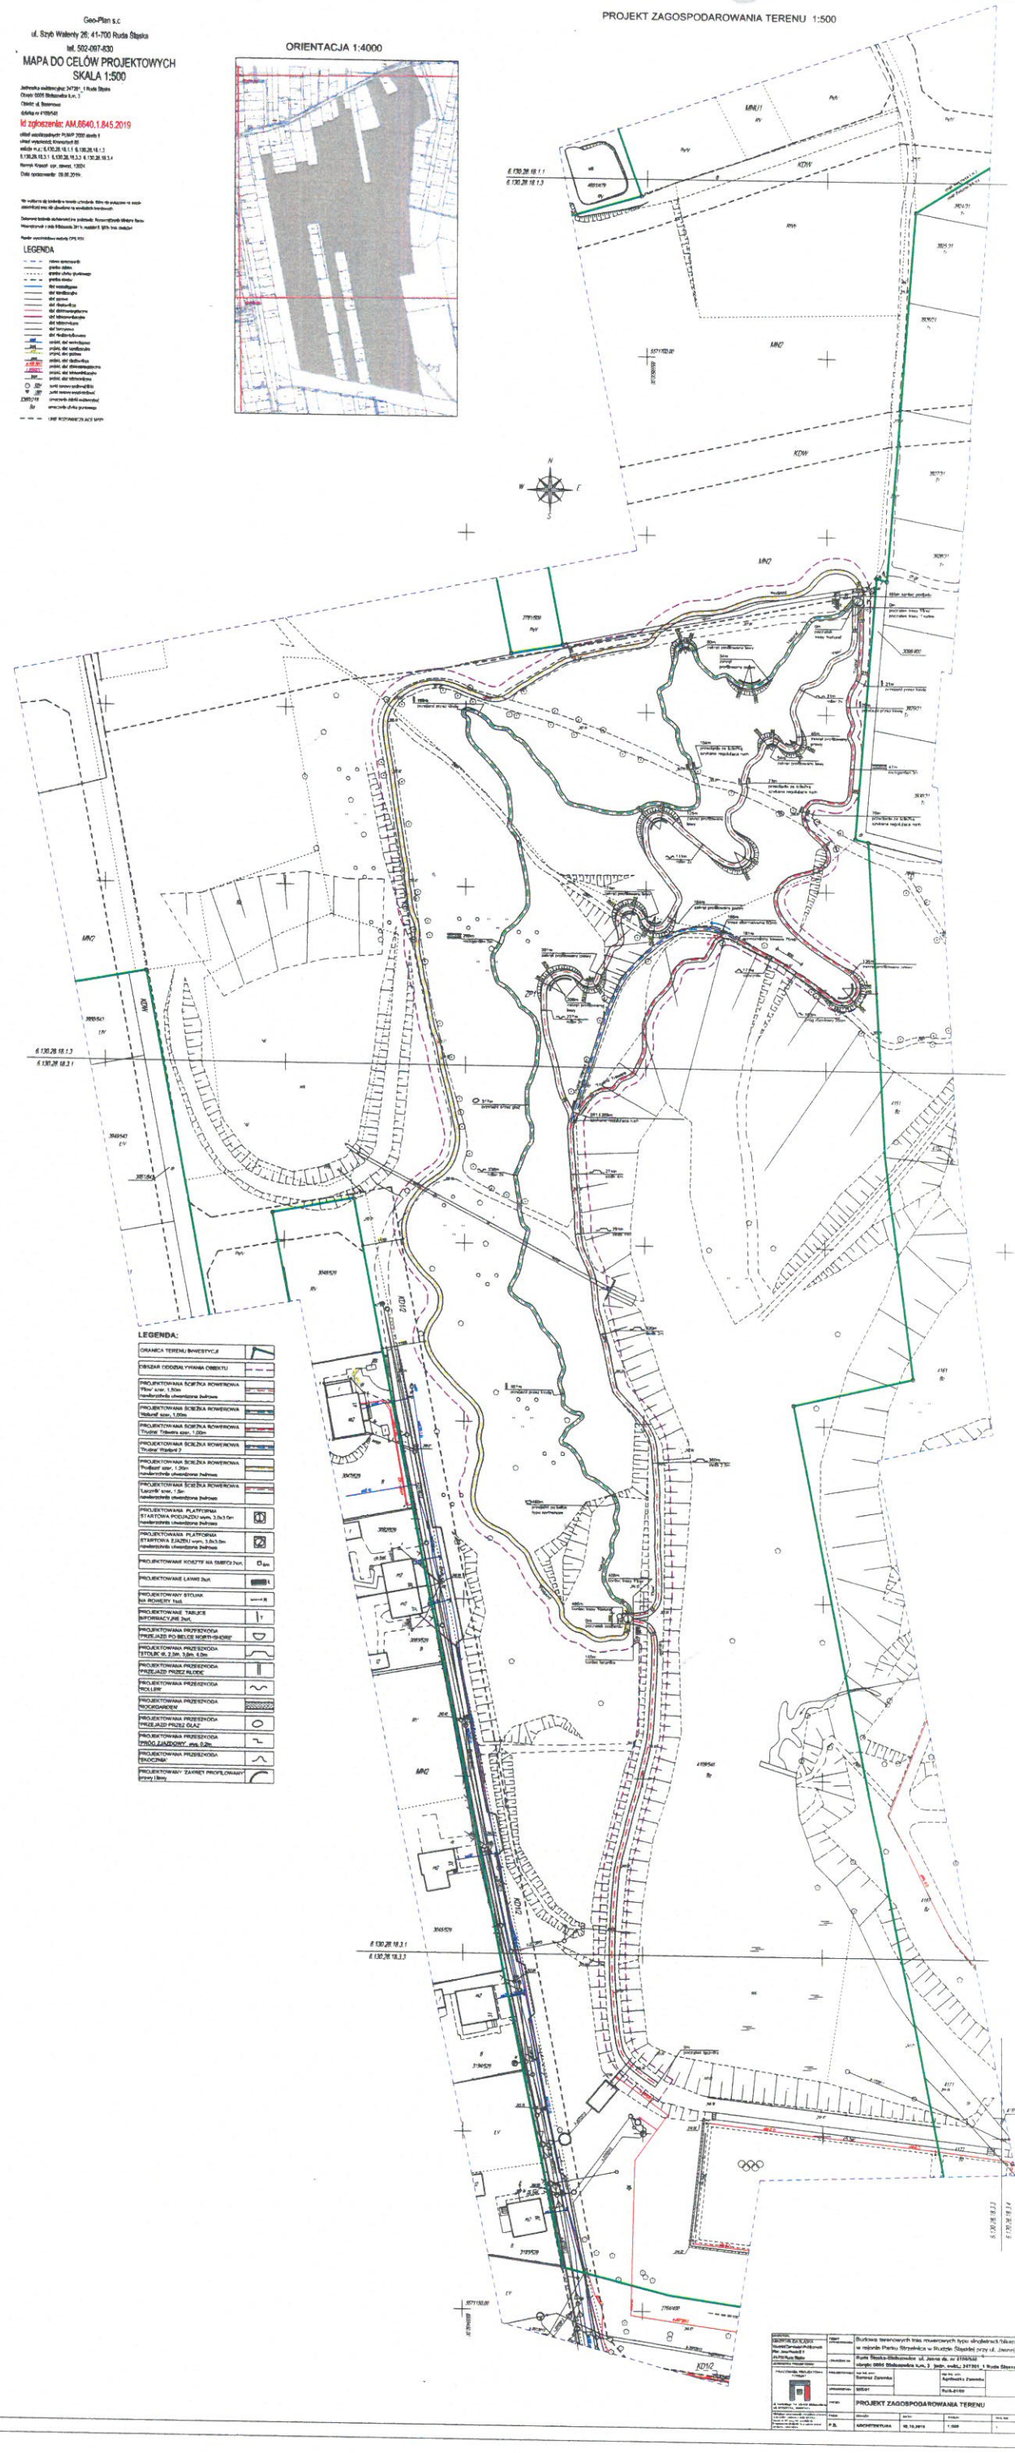

LEGENDA:

GRANICA TERENU INWESTYCJI	
OBSZAR ODDZIAŁYWANIA OBIEKTU	
PROJEKTOWANA ŚCIEŻKA ROWEROWA 'Pilot' szer. 1,50m nawierzchnia utwardzona żwirowa	
PROJEKTOWANA ŚCIEŻKA ROWEROWA 'Hobbit' szer. 1,00m	
PROJEKTOWANA ŚCIEŻKA ROWEROWA 'Trudna' Trikeina szer. 1,00m	
PROJEKTOWANA ŚCIEŻKA ROWEROWA 'Trudna' Enduro 2	
PROJEKTOWANA ŚCIEŻKA ROWEROWA 'Trudna' szer. 1,50m nawierzchnia utwardzona żwirowa	
PROJEKTOWANA ŚCIEŻKA ROWEROWA 'Lekarnik' szer. 1,5m nawierzchnia utwardzona żwirowa	
PROJEKTOWANA PLATFORMA STARTOWA PODJAZDU wym. 3,0x3,0m nawierzchnia utwardzona żwirowa	
PROJEKTOWANA PLATFORMA STARTOWA ZJAZDU wym. 1,0x3,0m nawierzchnia utwardzona żwirowa	
PROJEKTOWANE KOSZTY NA ŚMIECI 2szt.	
PROJEKTOWANE ŁAWKI 2szt.	
PROJEKTOWANY STOJAK NA ROWERY 1szt.	
PROJEKTOWANE TABLICE INFORMACYJNE 2szt.	
PROJEKTOWANA PRZESZKODA 'PRZEJAZD PO BELCE WZDŁUŻ NASYPU'	
PROJEKTOWANA PRZESZKODA 'STOLIK' dł. 2,3m, 1,0m, 4,0m	
PROJEKTOWANA PRZESZKODA 'PRZEJAZD PRZEZ KŁODĘ'	
PROJEKTOWANA PRZESZKODA 'ROLLER'	
PROJEKTOWANA PRZESZKODA 'ROCKGARDEN'	
PROJEKTOWANA PRZESZKODA 'PRZEJAZD PRZEZ GŁAZ'	
PROJEKTOWANA PRZESZKODA 'PRZÓD ZJAZDOWY' wys. 0,2m	
PROJEKTOWANA PRZESZKODA 'ENDOCRIN'	
PROJEKTOWANY ZAKRES PROFILOWANIA' przez Geo-Plan s.c.	

Temat:	Budowa terenowych tras rowerowych typu singletrack/downcountry na obszarze Parku Strzelnica w Rudzie Śląskiej przy ul. Jesionowej
Lokalizacja:	Ruda Śląska-Bielszowice ul. Jesionowa dz. nr 3195/52 obręb: 0005 Bielszowice k.m. 7 jedn. ewid.: 247301_1 Ruda Śląska
Projektował:	mgr inż. Tomasz Zawada
Uprawnienia:	Architektura Zawada
Skala:	1:500
Format:	A1
Rysunek:	PROJEKT ZAGOSPODAROWANIA TERENU
Data:	10.10.2019
Nr rys.:	-