




PRZĘKRÓJ POPRZĘCZNY 2+688

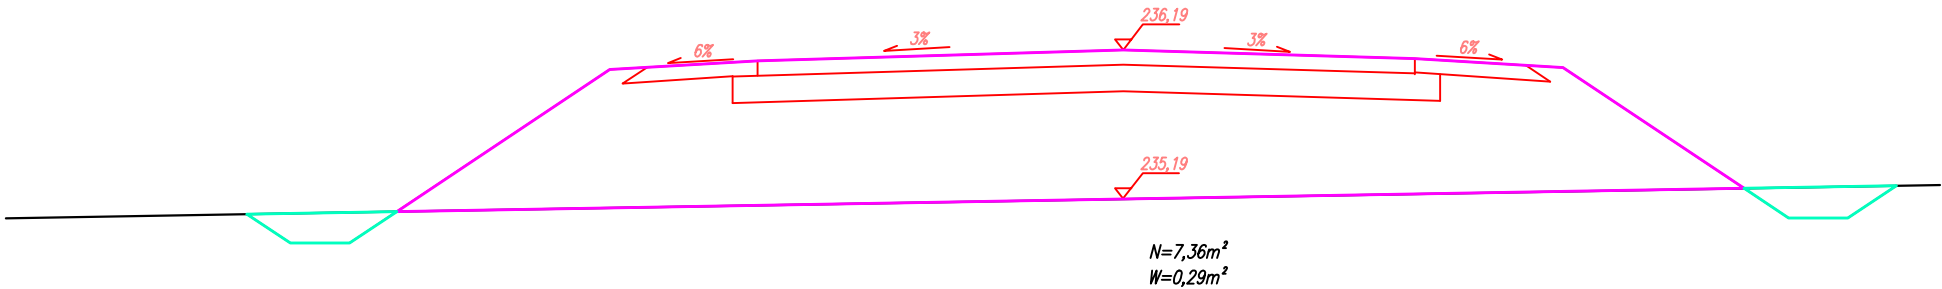


PRZĘKRÓJ POPRZĘCZNY 2+837

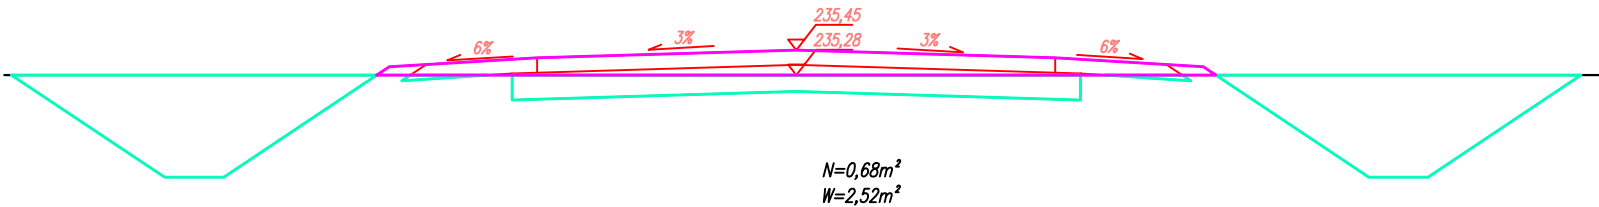

PRZĘKRÓJ POPRZĘCZNY 2+937

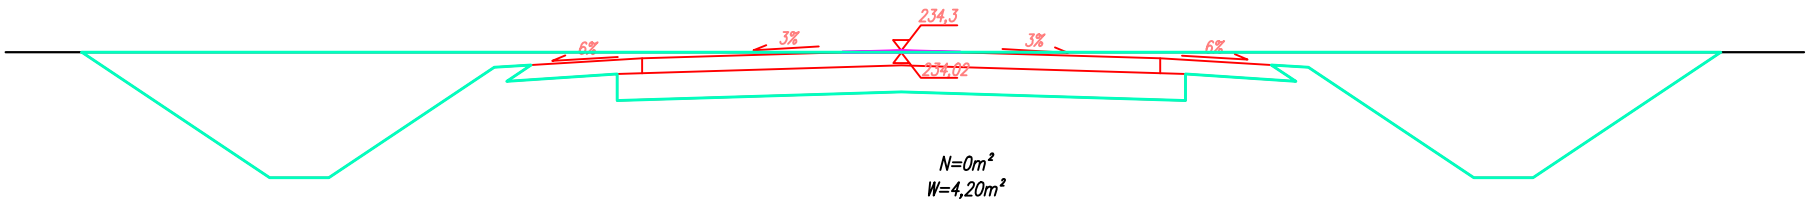

PRZĘKRÓJ POPRZĘCZNY 3+026,2

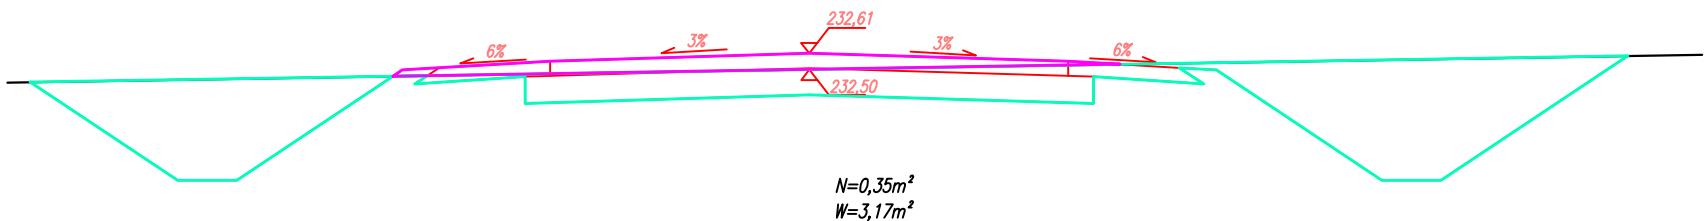

Nazwa opracowania: "Przebudowa drogi leśnej nr 21 w Leśnictwach: Przyjmy, Mokre, od km 0+000 do km 3+026,20 o długości całkowitej 3 026,20 mb"			
Adres obiektu: Gmina: Staszów, Powiat: staszowski, Województwo: Świętokrzyskie			
Tytuł rysunku: PRZĘKROJE POPRZĘCZNE		Zlecniodawca: Nadleśnictwo Staszów ul. Ogłędowska 4 28-200 Staszów	
Nr rys.: 9h		Skala: 1:500	Data opracowania: czerwiec 2021r.
Opracowali:	Projektant:	mgr inż. Jakub Adamus upr. PDK/0062/POOD/17	
	Asystent projektanta:	mgr inż. Klaudia Słowińska	