




1. PRZEKRÓJ POPRZECZNY 0+137

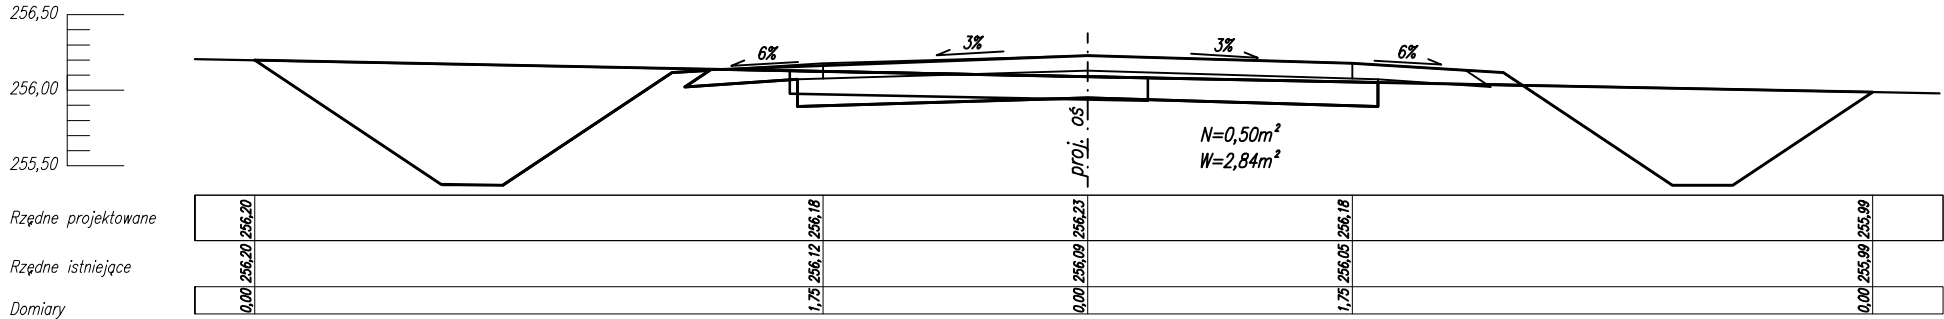


2. PRZEKRÓJ POPRZECZNY 0+237

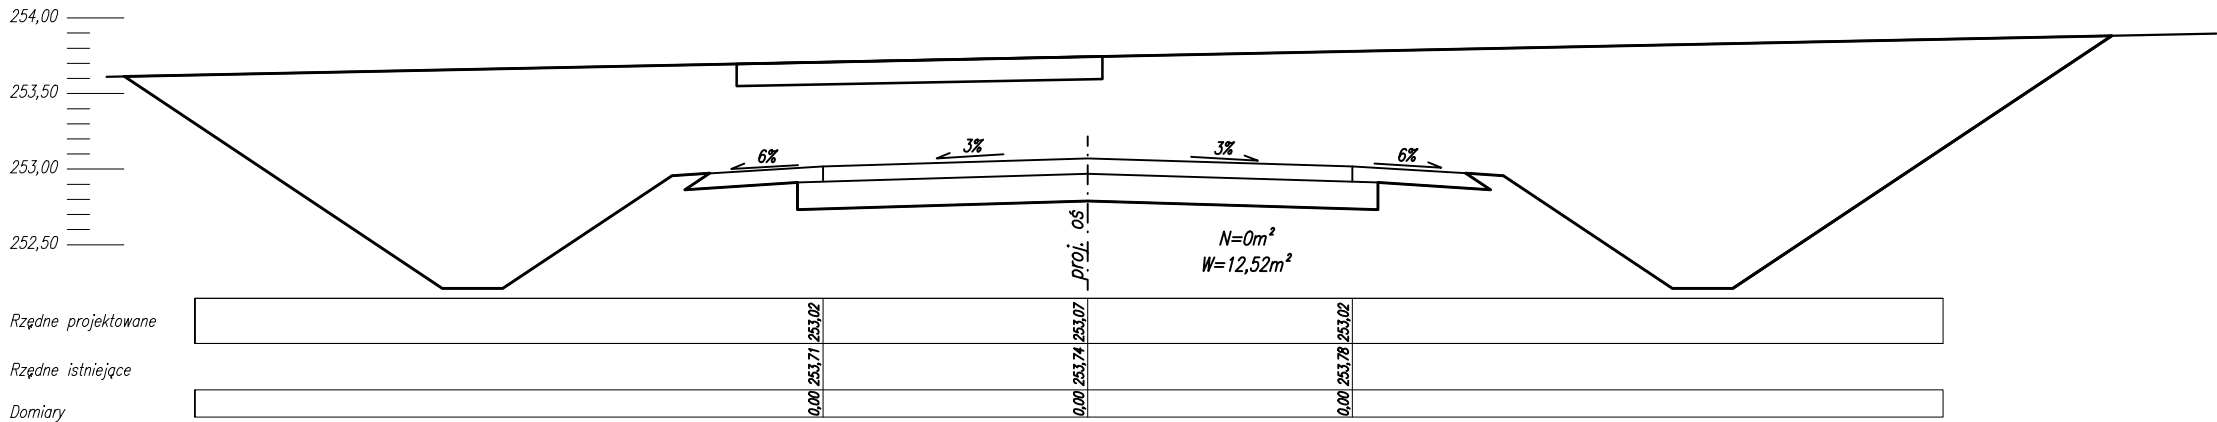

3. PRZEKRÓJ POPRZECZNY 0+337

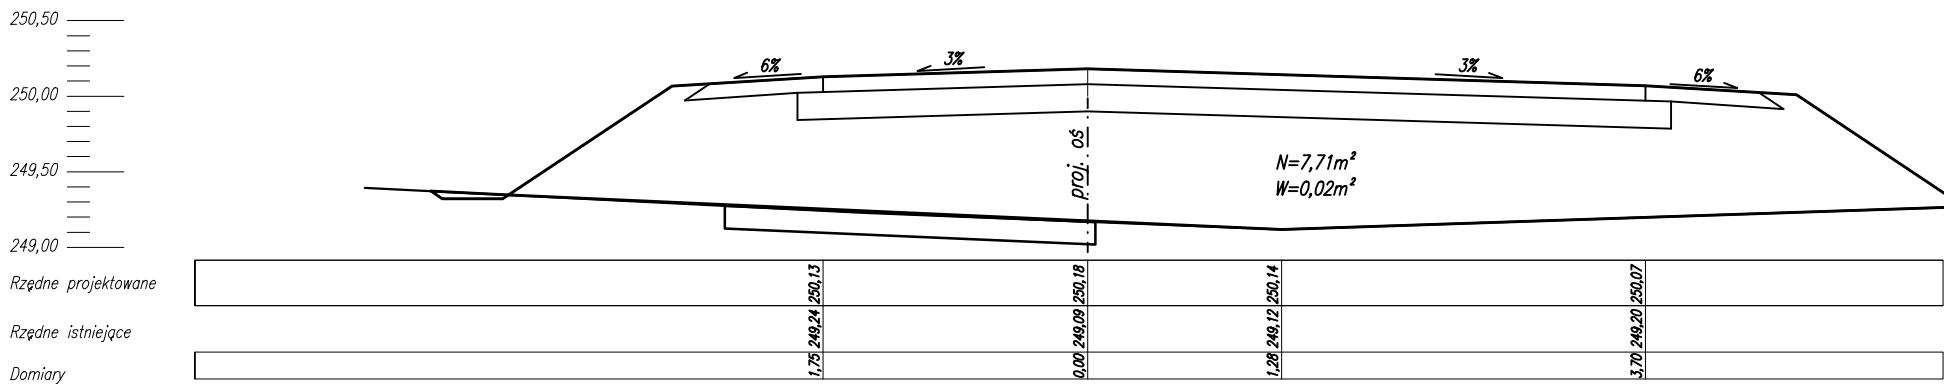

4. PRZEKRÓJ POPRZECZNY 0+437

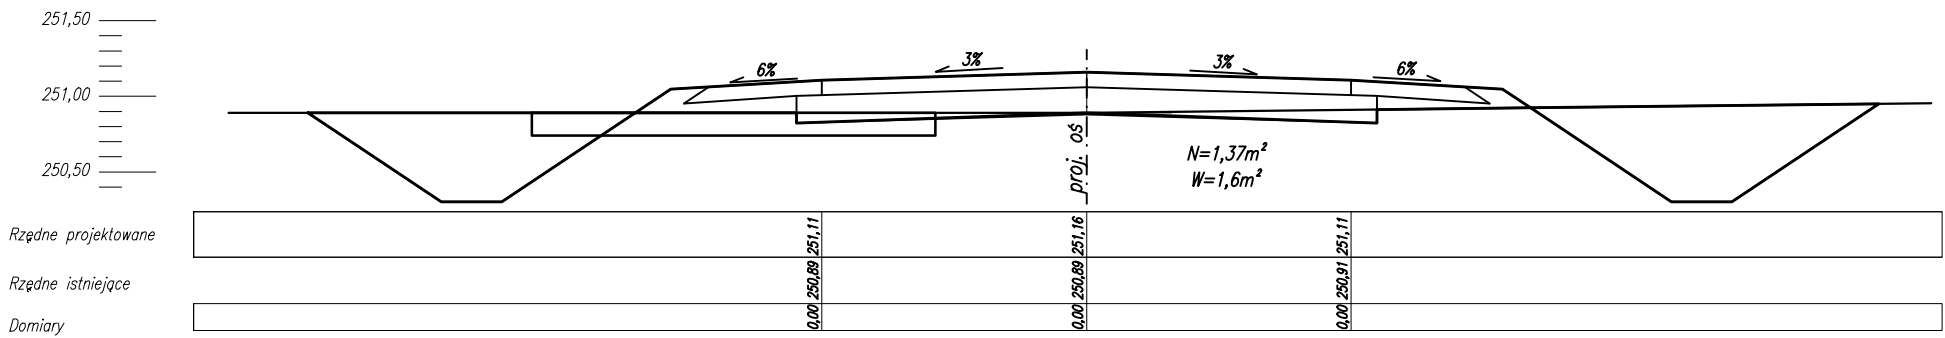

LEGENDA:

- nasyp
- wykop
- droga projektowana
- istniejąca droga

Nazwa opracowania:
"Przebudowa drogi leśnej nr 21 w Leśnictwach: Przyjmy, Mokre, od km 0+000 do km 3+026,20 o długości całkowitej 3 026,20 mb"

Adres obiektu: Gmina: Staszów, Powiat: staszowski, Województwo: Świętokrzyskie

Tytuł rysunku:
PRZEKROJE POPRZECZNE

Zleceniodawca:

Nadleśnictwo Staszów
ul. Ogłędowska 4
28-200 Staszów

Nr rys.: 10a

Skala 1:500

Data opracowania: czerwiec 2021r.

Opracowali:

Projektant:

mgr inż. Jakub Adamus
upr. PDK/0062/POOD/17

Asystent projektanta:

mgr inż. Klaudia Słowińska