




24. PRZEKRÓJ POPRZECZNY 2+437

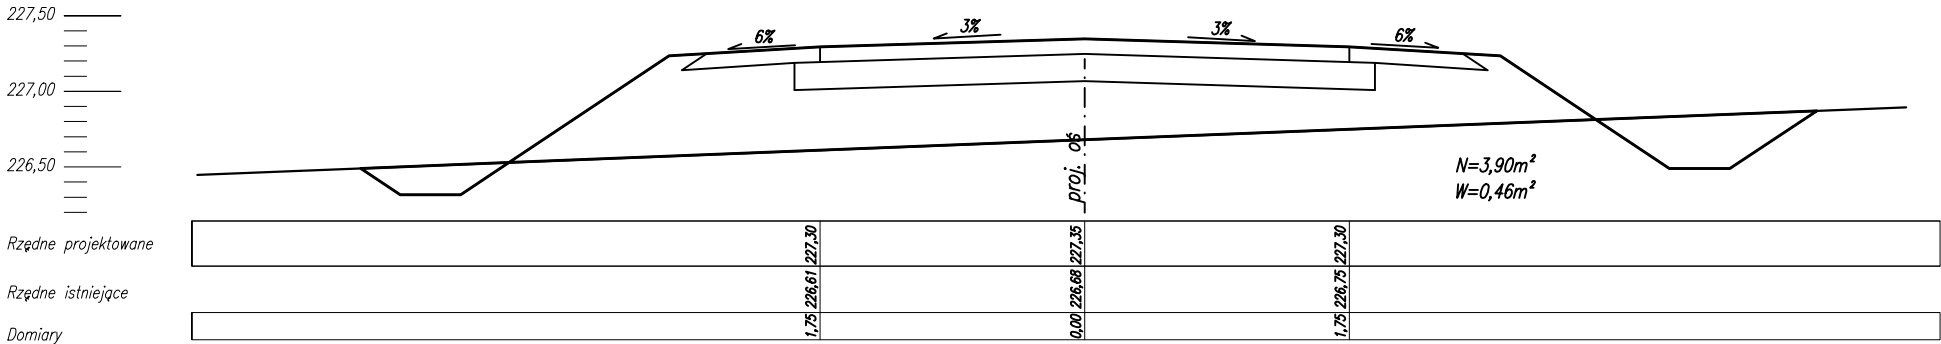


25. PRZEKRÓJ POPRZECZNY 2+537

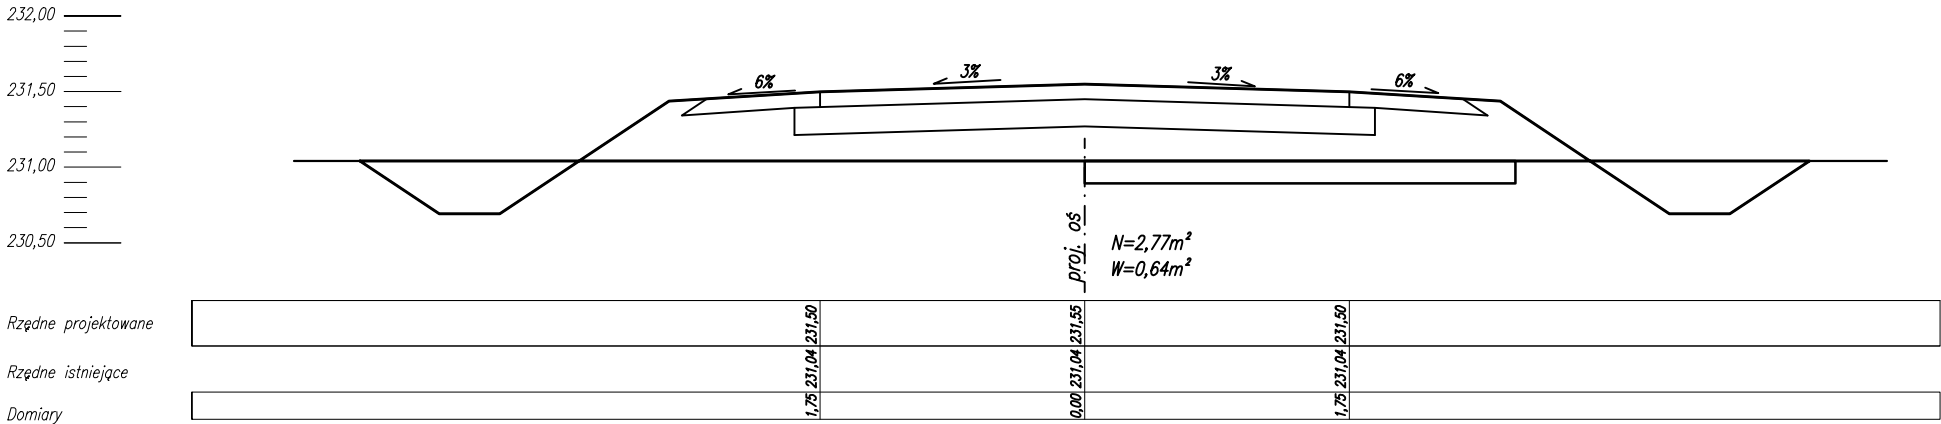

26. PRZEKRÓJ POPRZECZNY 2+637

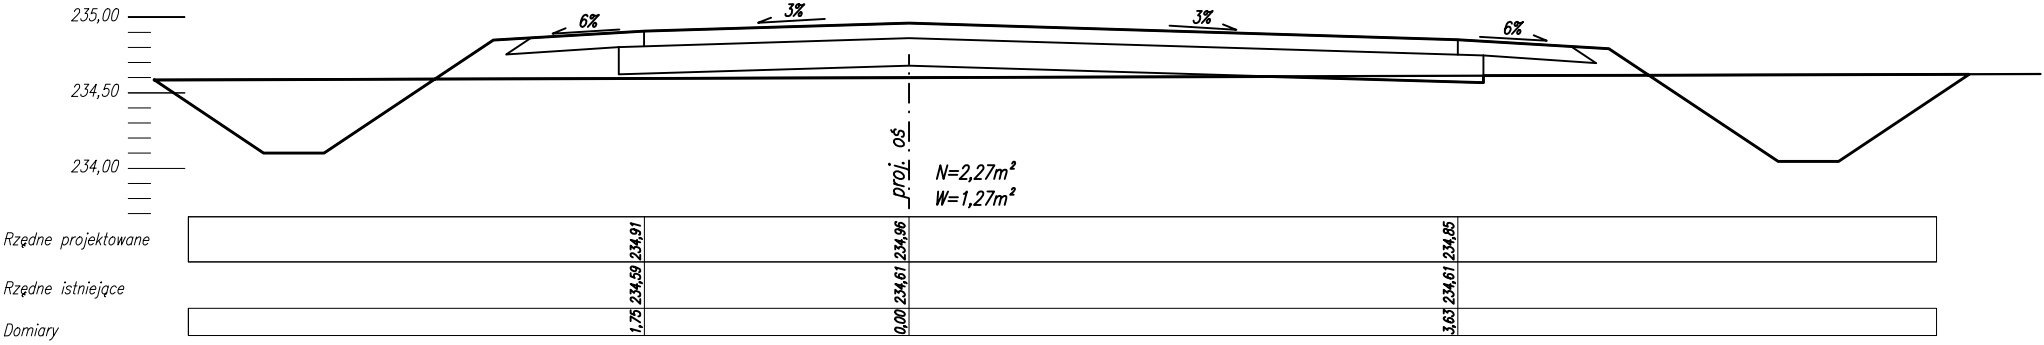

27. PRZEKRÓJ POPRZECZNY 2+688

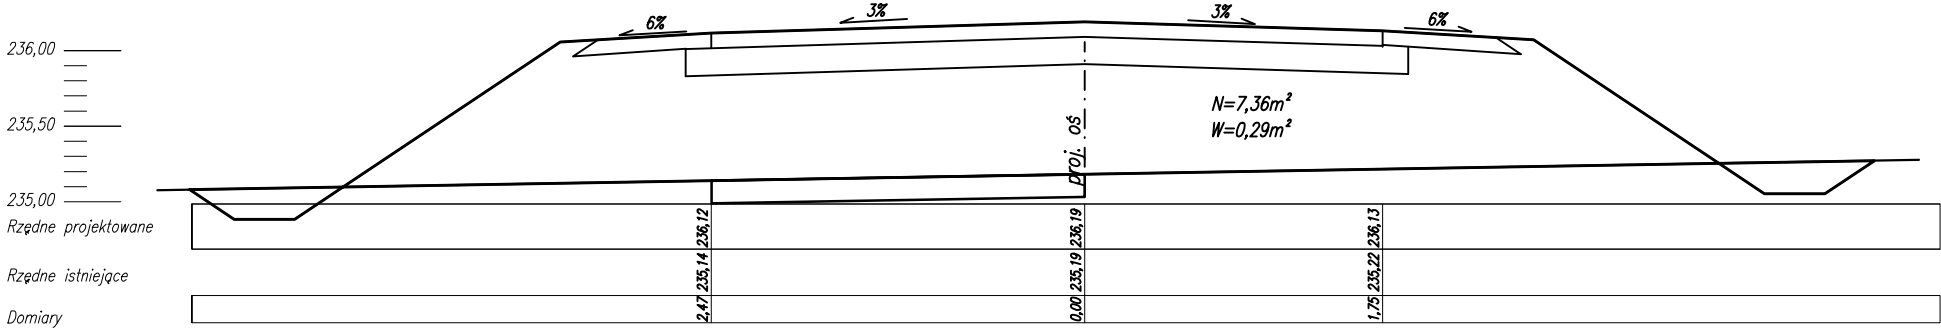

LEGENDA:
— nasyp
— wykop
— droga projektowana
— istniejąca droga

Nazwa opracowania:
"Przebudowa drogi leśnej nr 21 w Leśnictwach: Przyjmy, Mokre, od km 0+000 do km 3+026,20 o długości całkowitej 3 026,20 mb"

Adres obiektu: Gmina: Staszów, Powiat: staszowski, Województwo: Świętokrzyskie

Tytuł rysunku:
PRZEKROJE POPRZECZNE

Zlecniodawca:
Nadleśnictwo Staszów
ul. Ogłędowska 4
28-200 Staszów

Nr rys.: 10g **Skala:** 1:500 **Data opracowania:** czerwiec 2021r.

Opracowali:

Projektant:
Asystent projektanta:

mgr inż. Jakub Adamus
upr. PDK/0062/POOD/17
mgr inż. Klaudia Słowińska