



PROJEKT ZAGOSPODAROWANIA
DZIAŁKI NR 268/34

ADRES INWESTYCJI: PRZASNYSZ UL.SADOWA
INWESTOR: SAMODZIELNY PUBLICZNY ZESPÓŁ ZAKŁADÓW
OPIEKI ZDROWOTNEJ w PRZASNYSZU
UL.SADOWA 9
06-300 PRZASNYSZ

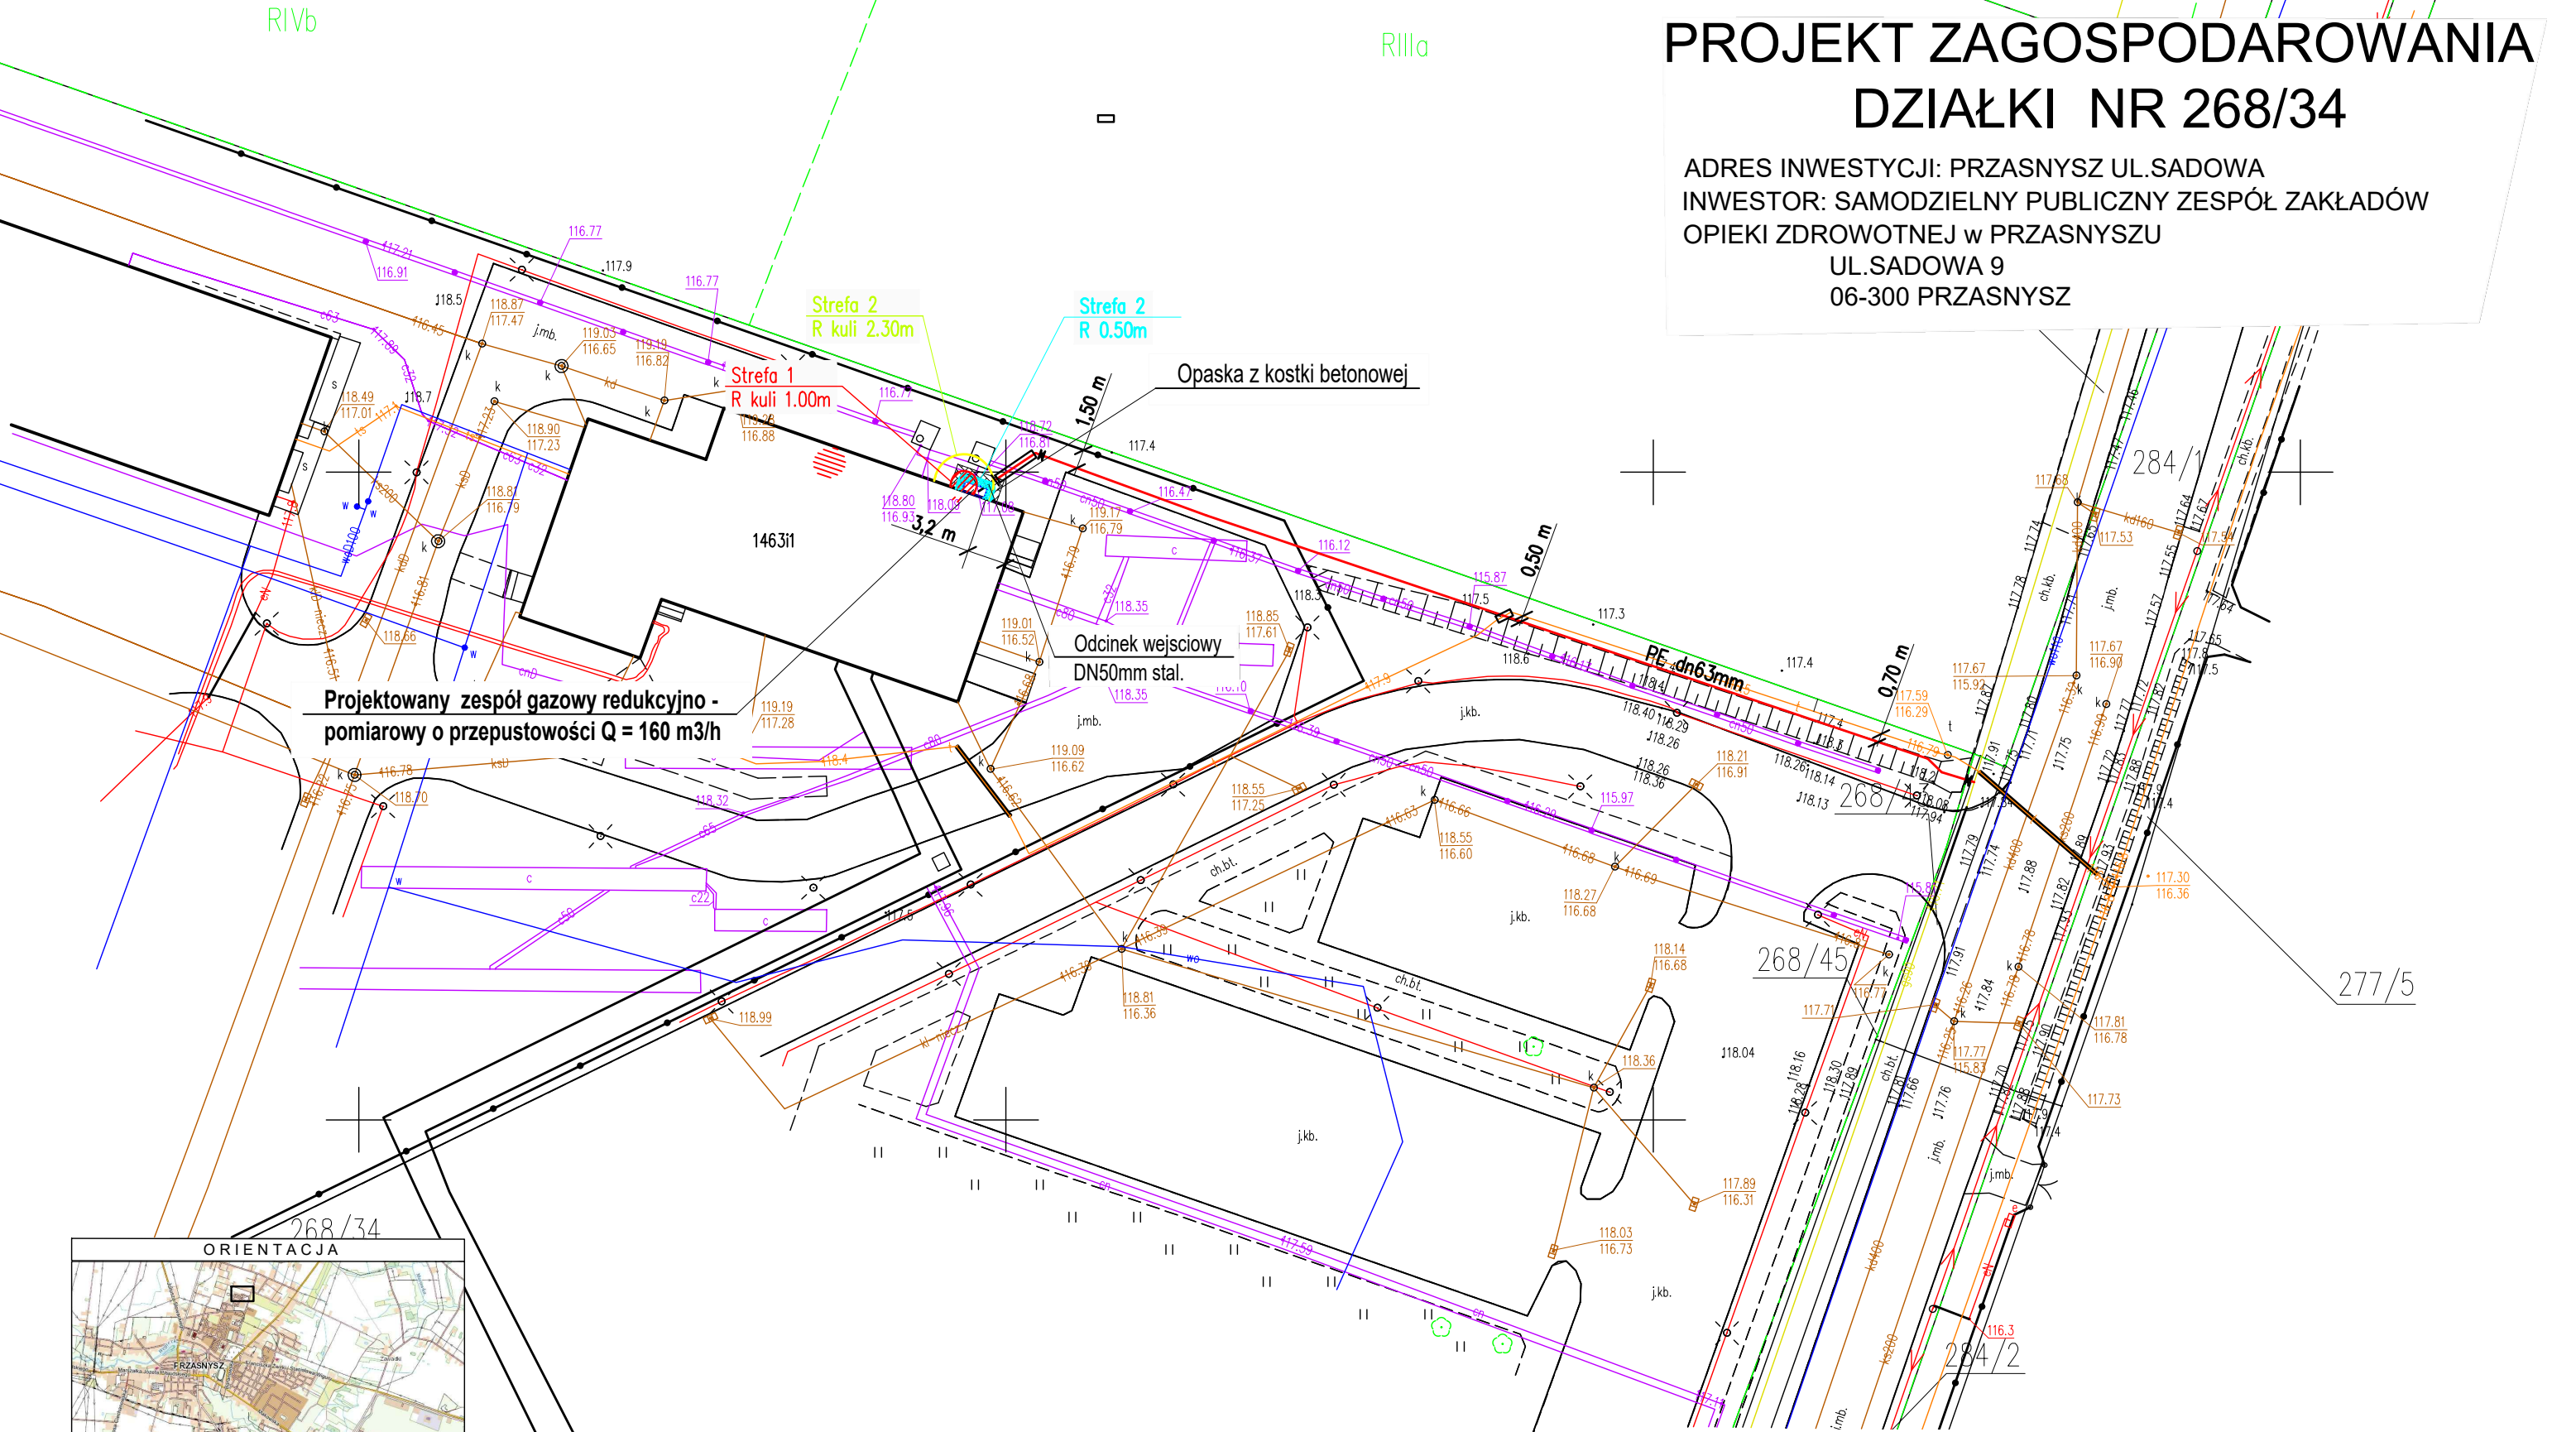

Projektowany zespół gazowy redukcyjno -
pomiarowy o przepustowości Q = 160 m3/h

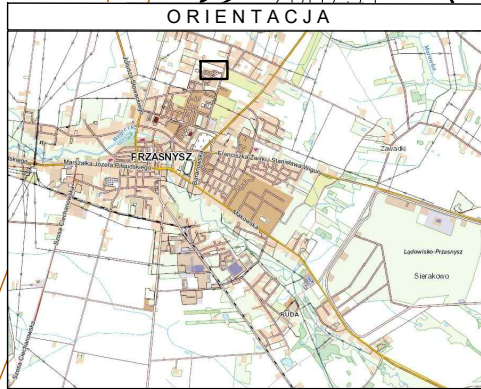

Niniejsza mapa stanowi wydruk komputerowy
zasadniczej wydanej Powiatowym Ośrodkiem
Dokumentacji Geodezyjnej i Kartograficznej
w Przasnyszu w dn. 09.11.2023

LEGENDA:

- Proj. przyłącze z rur PE
- Proj. zespół redukcyjno - pomiarowy
- Zasięg stref zagrożenia wybuchem
- Rura osłonowa
- Rura osłonowa dwudzielna
- Kurek odcinający
- Teren objęty opracowaniem

USŁUGI PROJEKTOWE SIECI I INSTALACJI GAZOWYCH "PROMAR"			
OBJEKT:		PROJEKT BUDOWLANY BUDOWA ZESPOŁU GAZOWEGO REDUKCYJNO - POMIAROWEGO ZABUDOWANEGO NA PRZYŁĄCZU GAZOWYM	
ADRES INWESTYCJI:		PRZASNYSZ UL. SADOWA	
	TYTUŁ RYSUNKU:	PROJEKT ZAGOSPODAROWANIA BUDOWA ZESPOŁU GAZOWEGO ŚREDNIEGO CIŚ.	NR RYS. 1
PROJEKTOWAŁ:	Jerzy Krutczenko Upr. Cie-32/82, Cie-40/89 MAZ/IS/7376/01 Specjalność instalacyjno-inżynierska w zakresie sieci i instalacji gazowych	PODPIS	SKALA: 1:500
WSPÓŁPRACA:		PODPIS	DATA: 01.12.2023