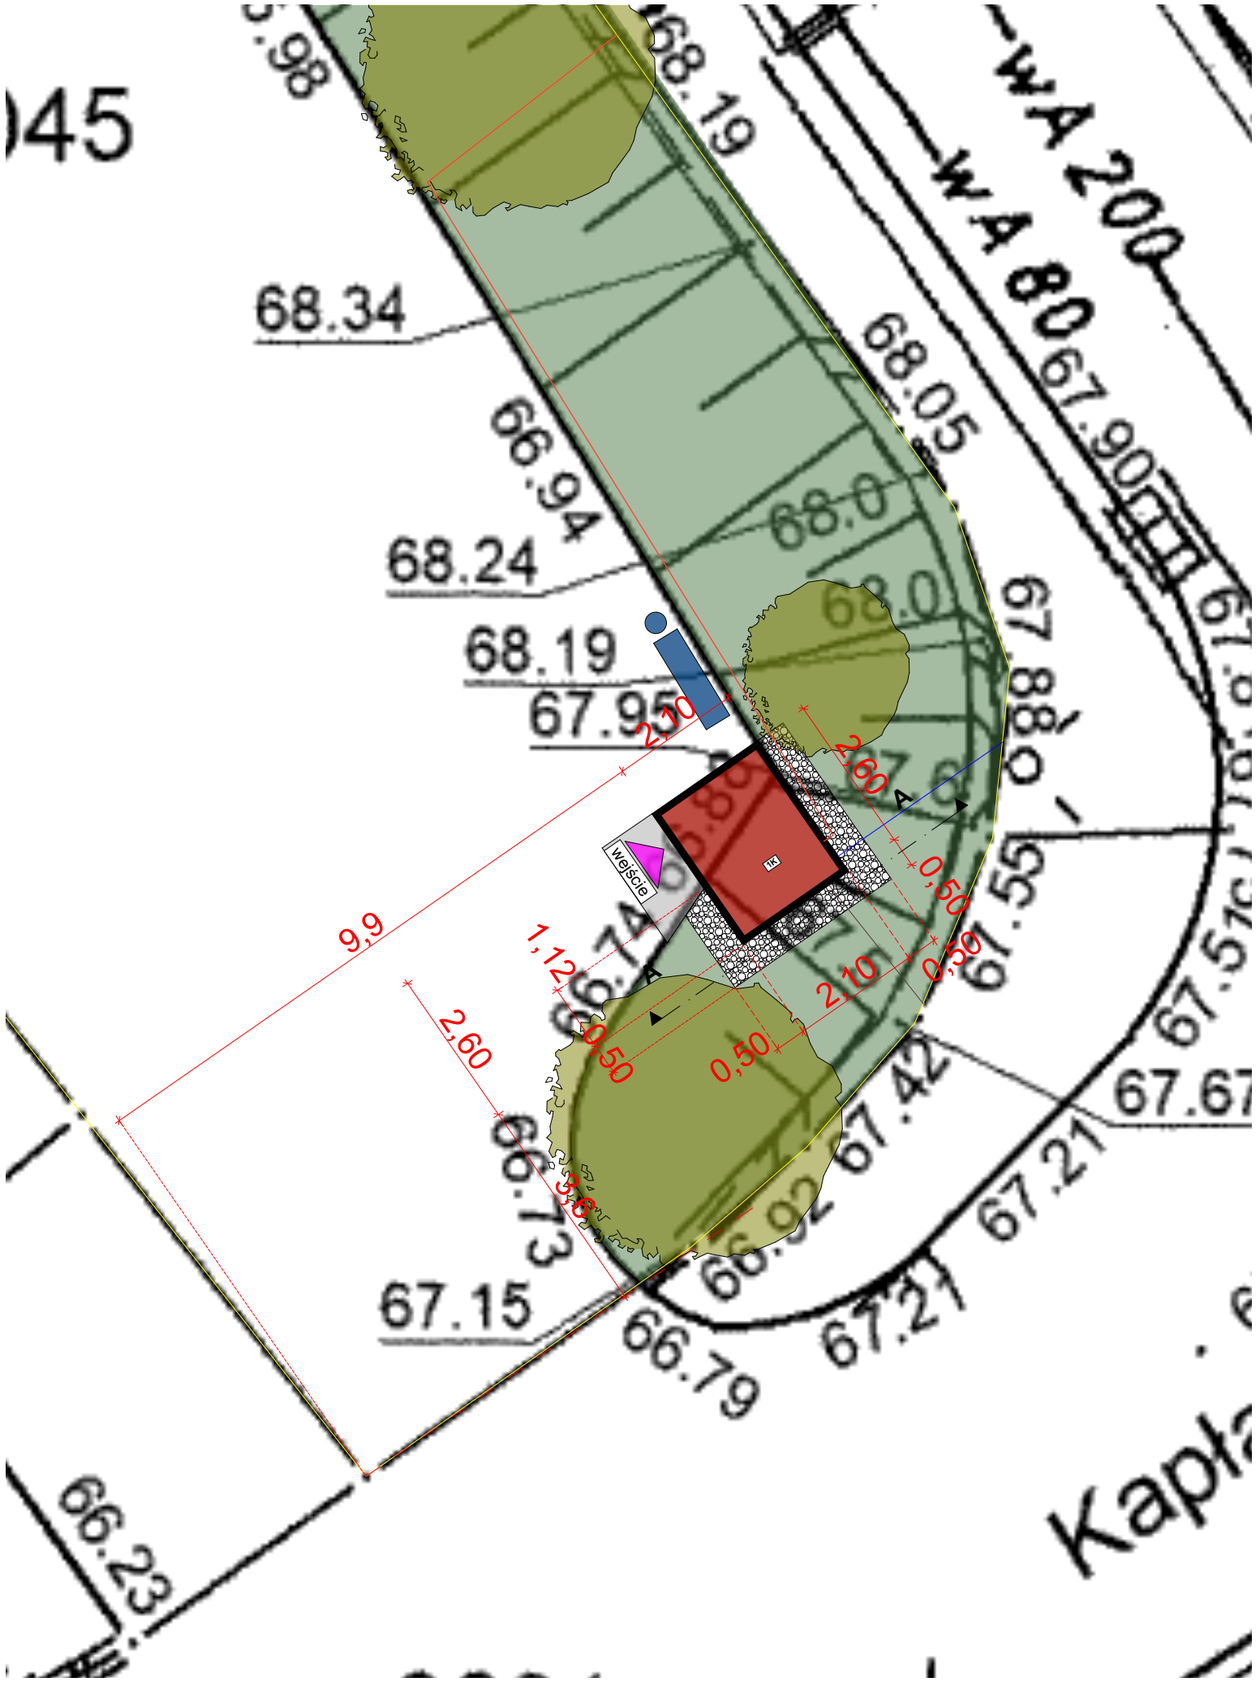

LEGENDA

- LOKALIZACJA URZĄDZENIA W POSTACI TOALETY AUTOMATYCZNEJ
- ŻWIR
- MAŁA ARCHITEKTURA - ŁAWKA I KOSZ NA ŚMIECI
- WEWNĘTRZNA INSTALACJA ELEKTRYCZNA
- WEWNĘTRZNA INSTALACJA WODY
- WEWNĘTRZNA INSTALACJA KANALIZACJI
- GRANICA DZIAŁKI
- WEJŚCIE NA POSESJE
- POWIERZCHNIA BIOLOGICZNIE CZYNNA

BILANS TERENU:

POWIERZCHNIA DZIAŁKI 592,00 m^2

POWIERZCHNIA BIOLOGICZNIE CZYNNA 174m^2 (29,39%)

POWIERZCHNIA ZABUDOWY OBIEKTU 5,49 m^2 (0,92%)
(urządzenie toalety automatycznej)

POWIERZCHNIA UTWARDZONA - PIESZO JEZDNE ISTNIEJĄCE 412,05m^2

TEMAT:	**BUDOWA TOALETY PUBLICZNEJ**	PRACOWNIA ARCHITEKTONICZNA MIĘDZY KRESKAMI MGR INŻ. ARCH. SZYMON KAŁUŻYŃSKI SZYMON KAŁUŻYŃSKI TEL +48 602 299 729 UL. FELIKSA NOWOWIEJSKIEGO 10/3 64-500 SZAMOTUŁY NIP: 7871942358 REGON: 634413205 WWW.MIEDZYKRESKAMI.PL BIURO@MIEDZYKRESKAMI.PL	
INWESTOR:	MIASTO I GMINA SZAMOTUŁY, UL. DWORCOWA 26, 64-500 SZAMOTUŁY		
LOKALIZACJA:	UL. KAPŁAŃSKA, SZAMOTUŁY, GM. SZAMOTUŁY, DZIAŁKA NR 3045, Ark. 18		
FAZA:	PROJ. BUDOWLANY	BRANŻA ARCHITEKTONICZNA	skala 1:100
PROJEKTANT:	mgr inż. arch. Szymon Kałużyński upr. nr 55/WPOKK/2020 specj: architektektura		data 22.02.2022
ASYSTENT PROJEKTANTA:			
TREŚĆ RYSUNKU:	PLANSZA WYMIAROWA		nr rys. A-05