Załącznik Nr 4
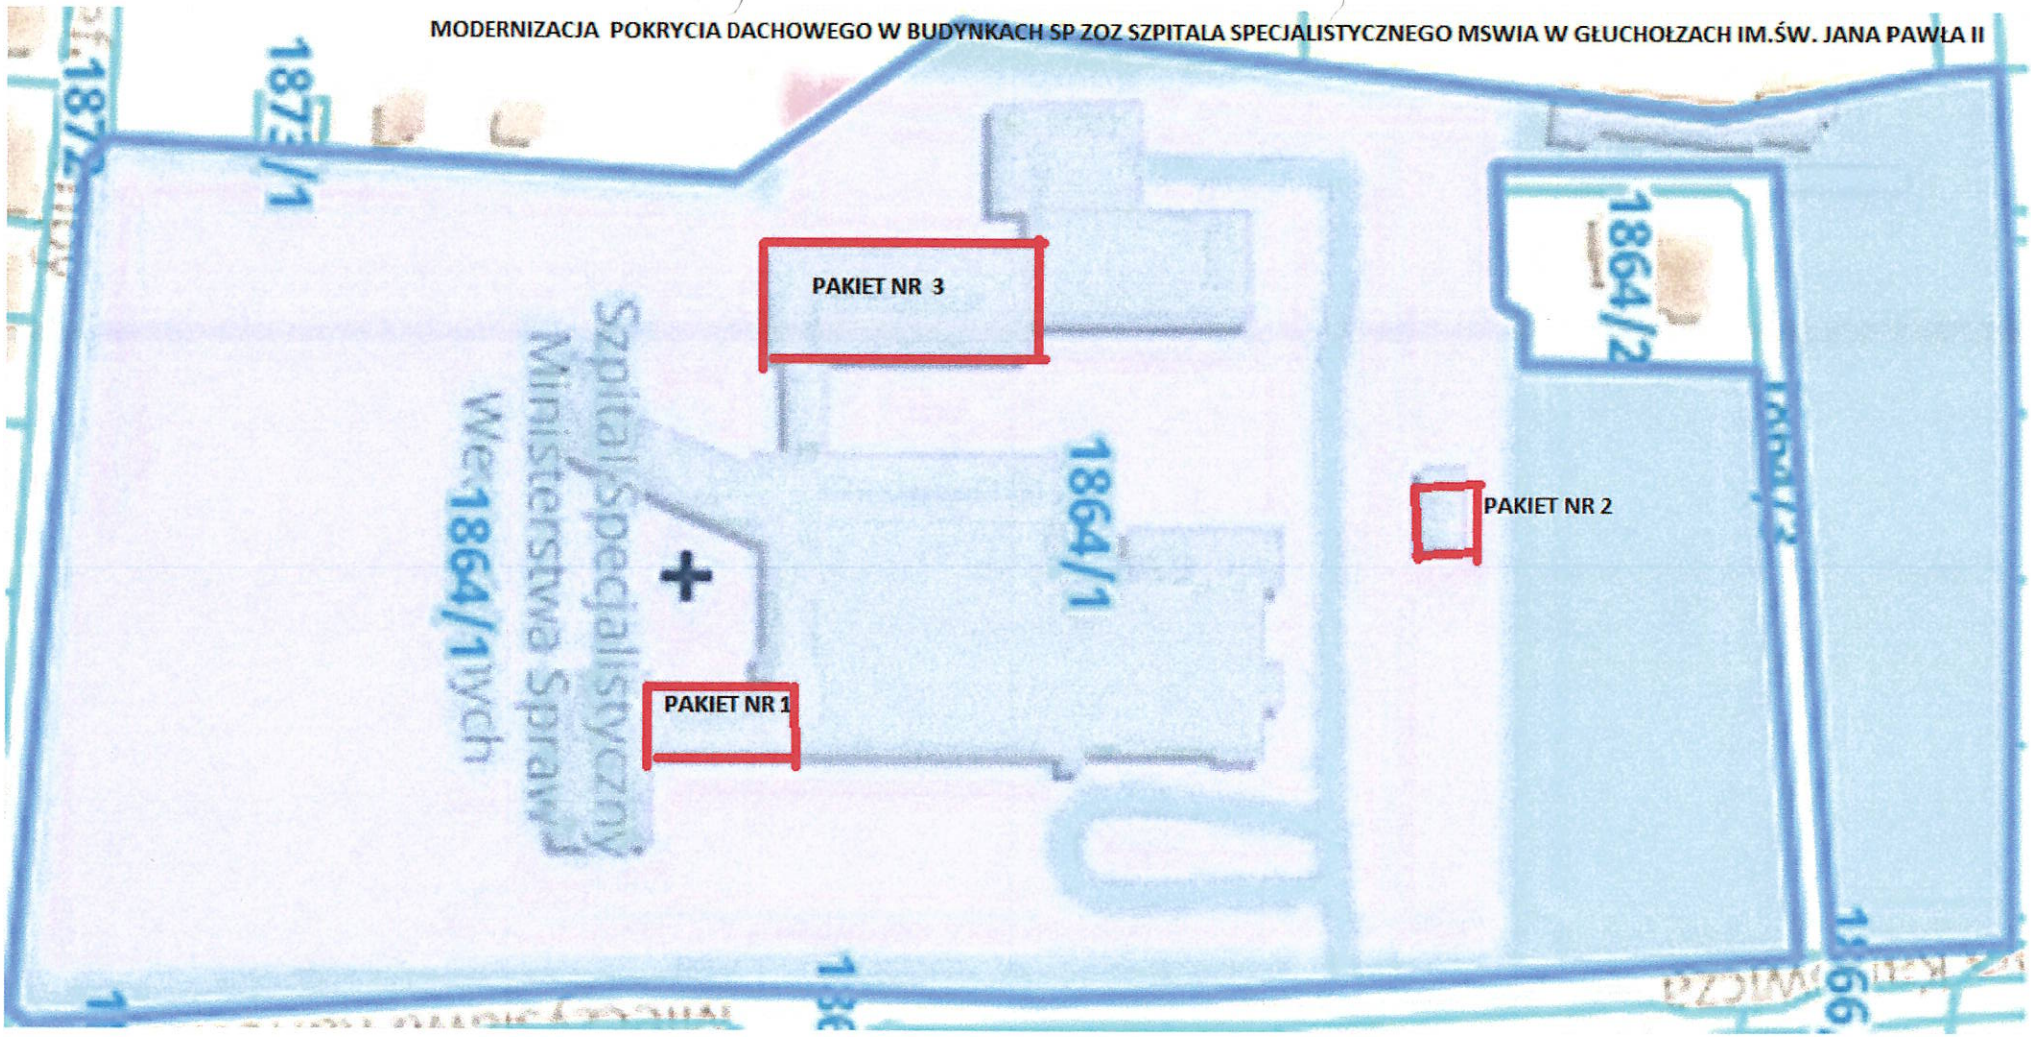
MODERNIZACJA POKRYCIA DACHOWEGO W BUDYNKACH SP ZOZ SZPITALA SPECJALISTYCZNEGO MSWIA W GŁUCHOŁZACH IM.ŚW. JANA PAWŁA II